



Pianta piano terra
scala 1:100

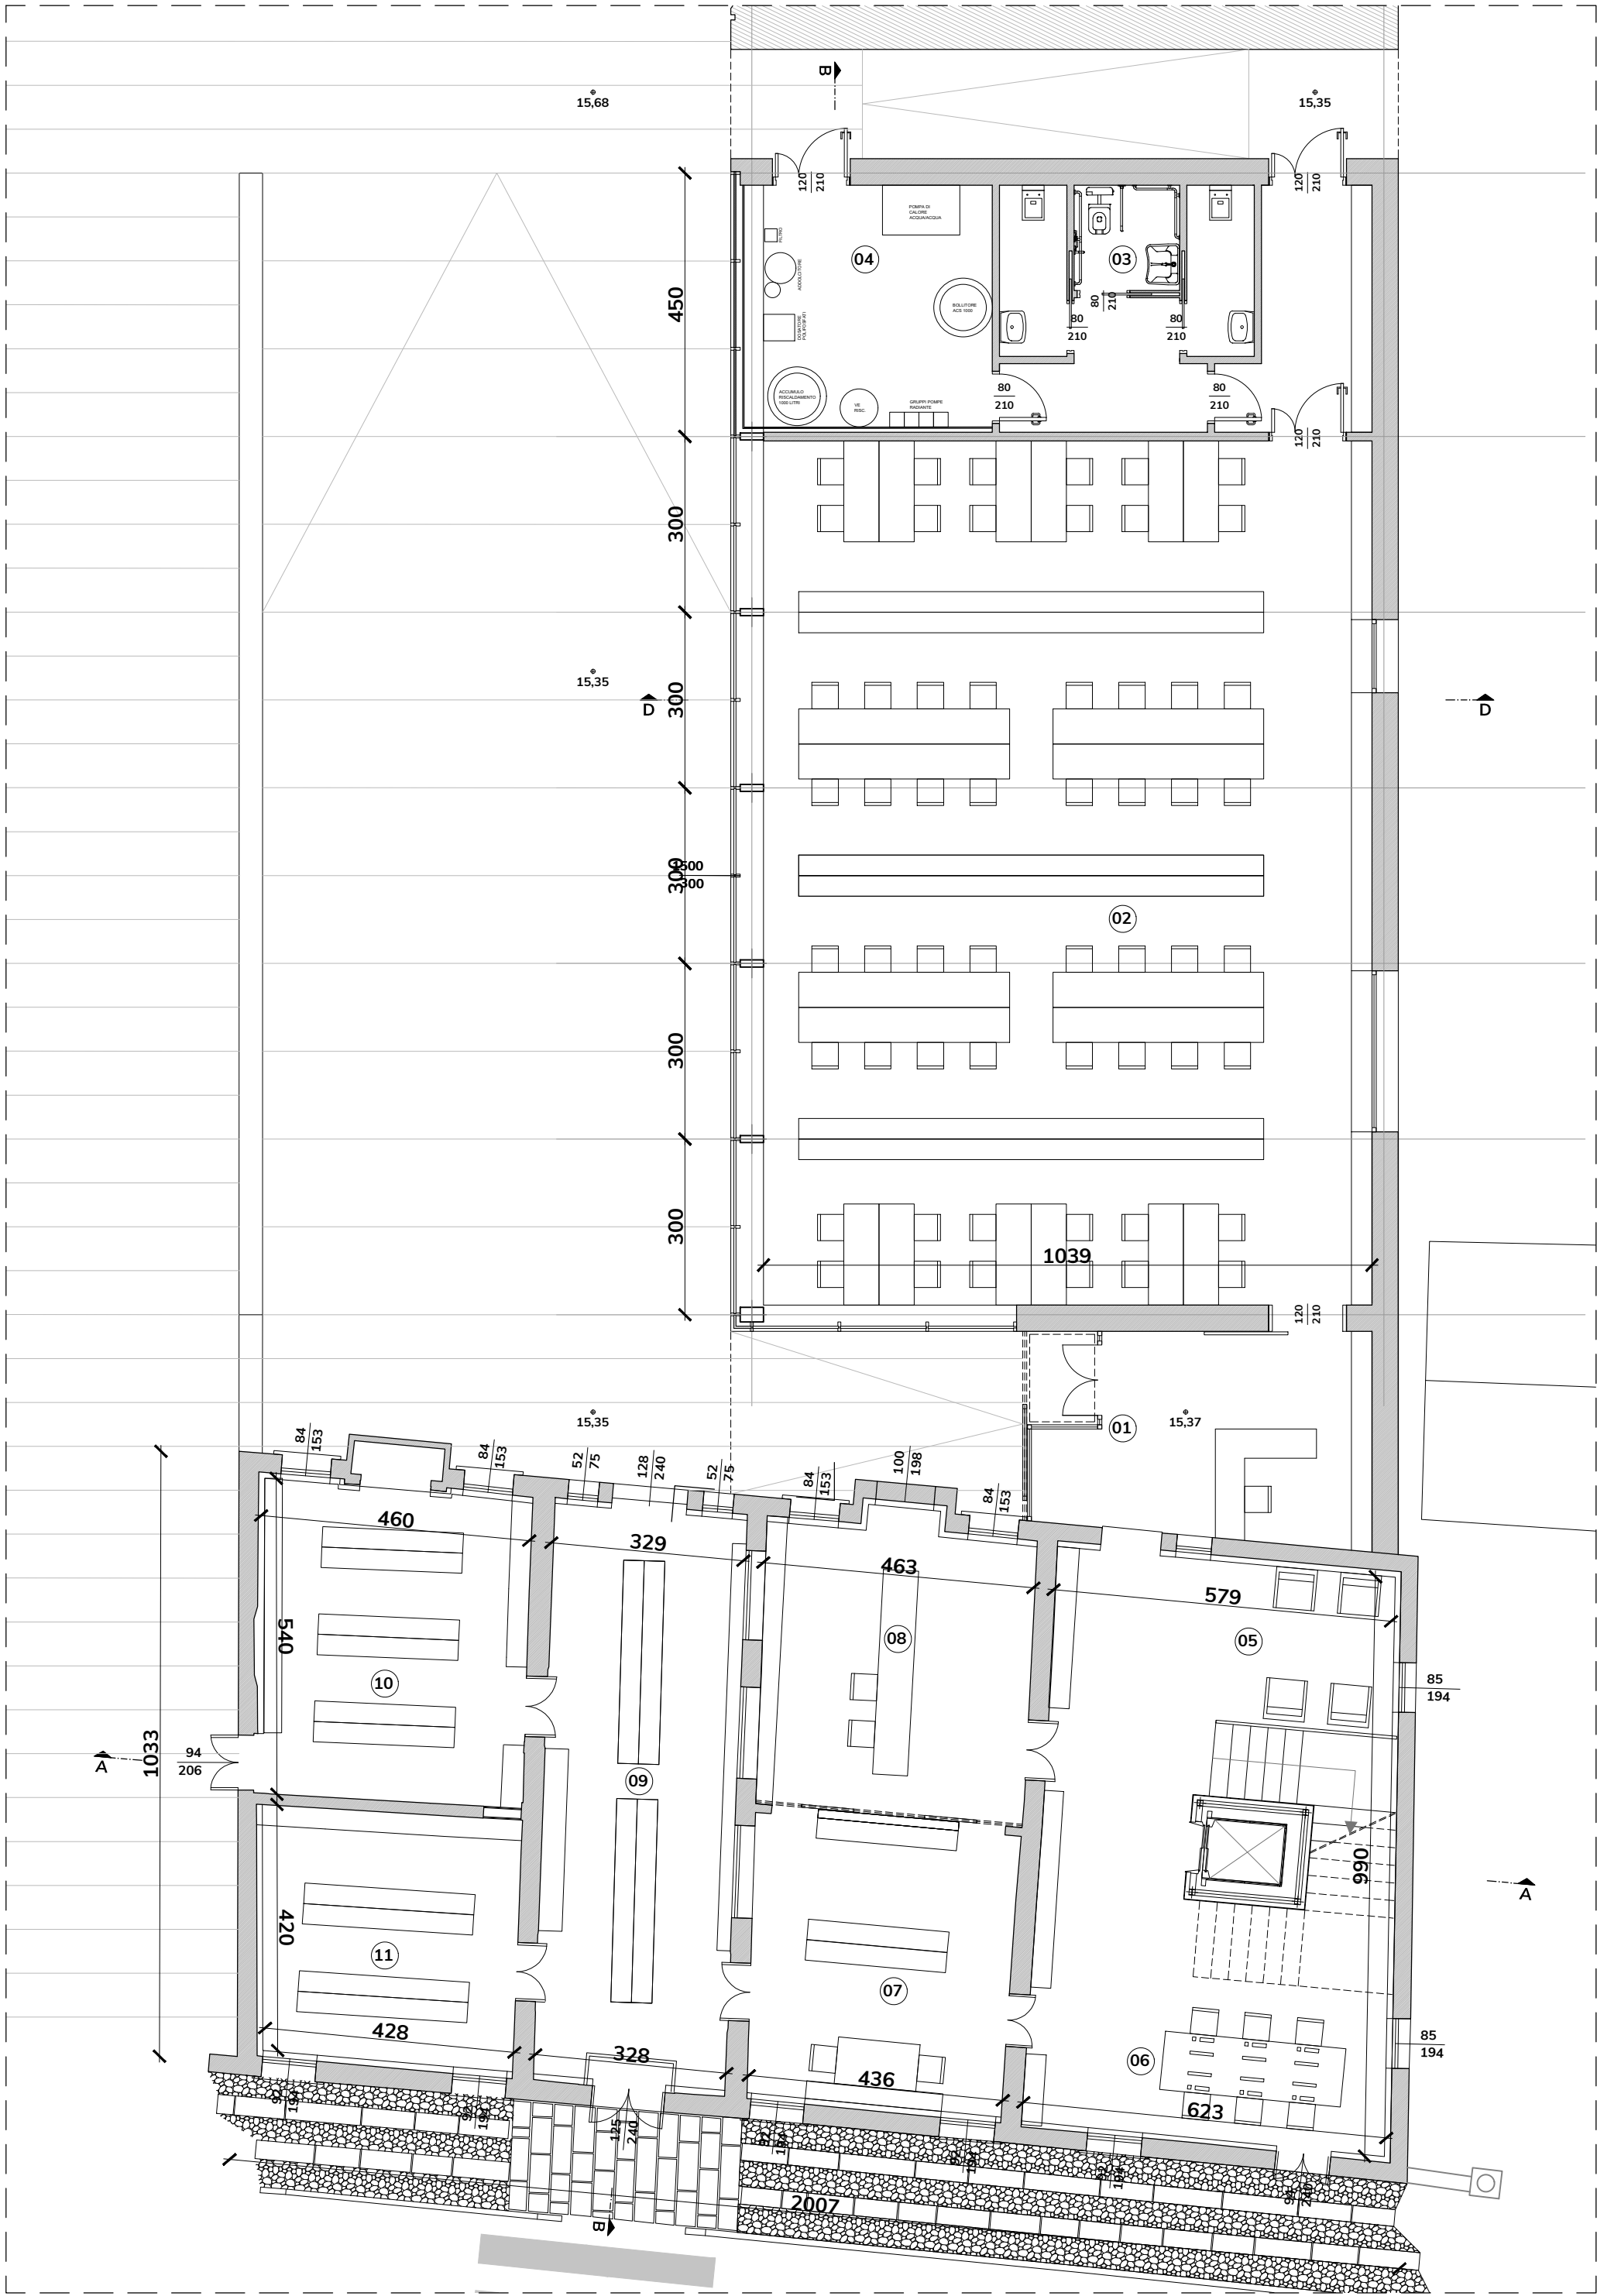


Pianta piano primo
scala 1:100

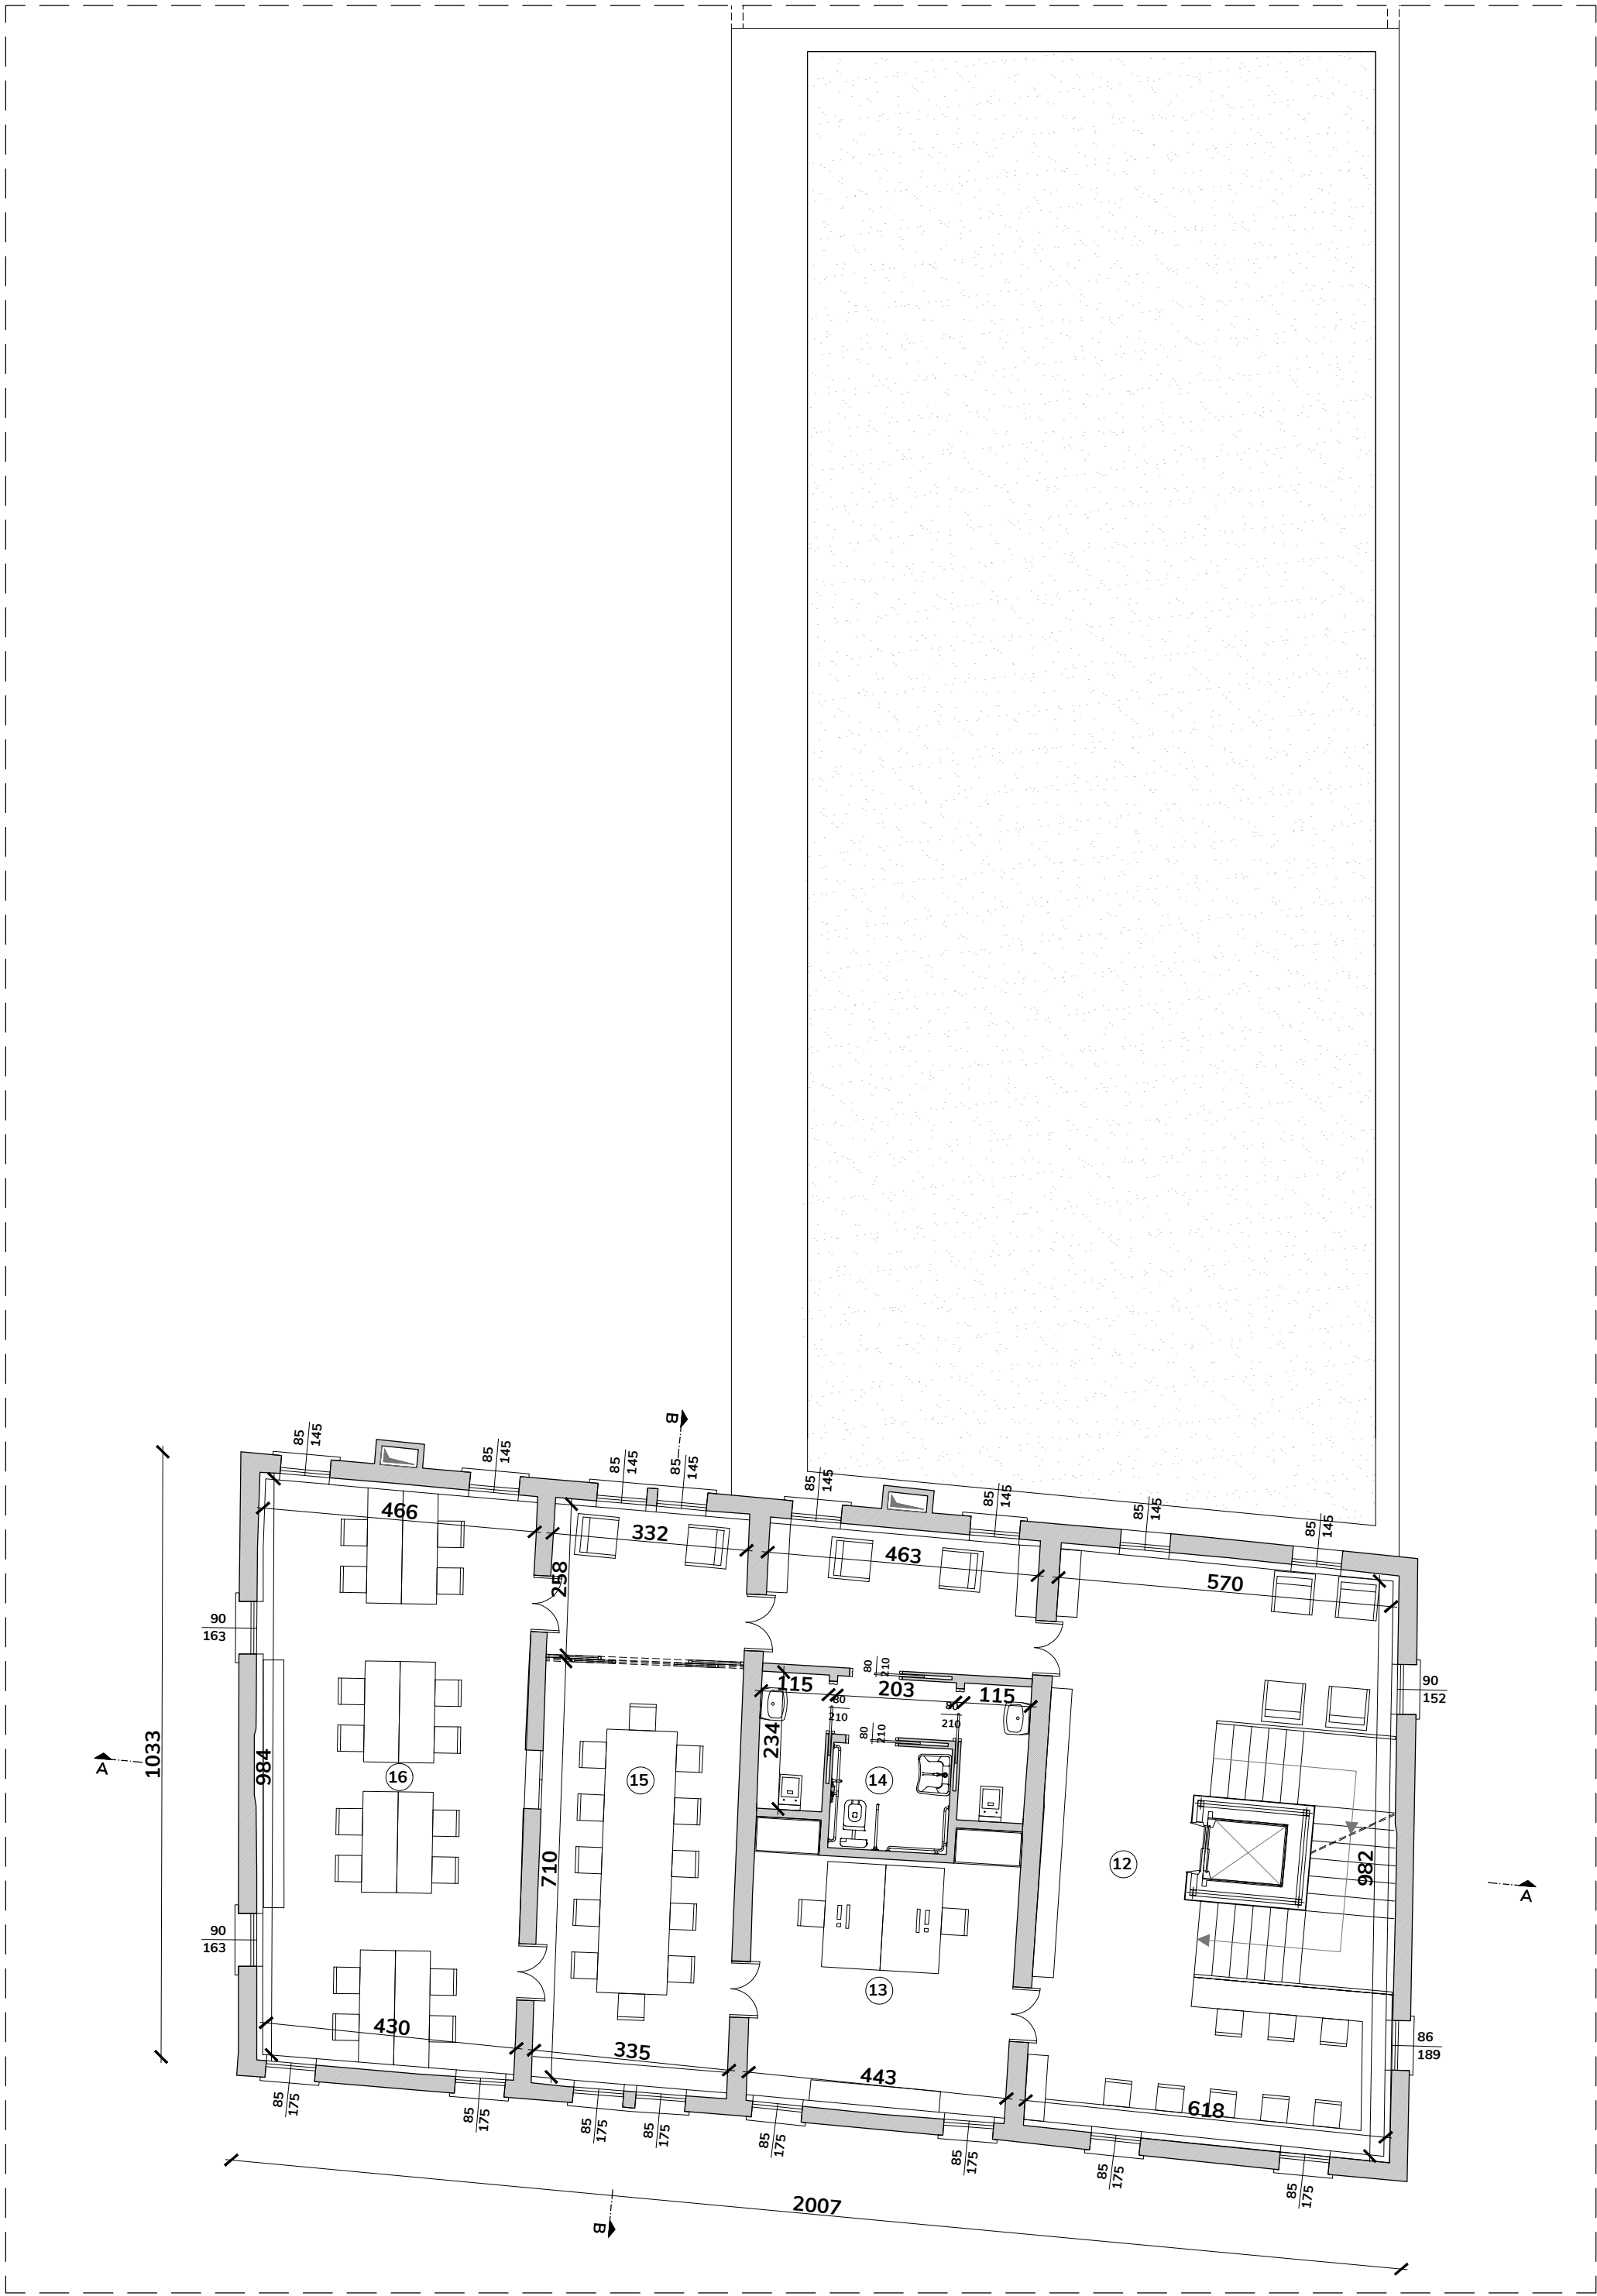

Legenda

01	INGRESSO/RECEPTION	21.5 mq
02	SALA LETTURA	153.0 mq
03	SERVIZI IGIENICI	10.5 mq
04	LOCALE TECNICO	15.5 mq
05	SALOTTINO LETTURA	16.0 mq
06	INTERNET	17.0 mq
07	ARCHIVIO STORICO	21.5 mq
08	FRONT OFFICE	22.5 mq
09	ARCHIVIO	32.5 mq
10	ARCHIVIO	25.0 mq
11	ARCHIVIO	19.5 mq
12	EMEROTECA	44.0 mq
13	UFFICIO CULTURA	20.5 mq
14	SERVIZI IGIENICI	12.0 mq
15	SALA RIUNIONI	24.5 mq
16	SALA STUDIO	45.5 mq
17	LUDOTECA/ARMADIETTI	17.5 mq
18	SERVIZI IGIENICI	15.5 mq
19	BIBLIOTECA ETA' SCOLARE	72.0 mq
20	BIBLIOTECA ETA' PRESCOLARE	58.5 mq

Pianta piano secondo
scala 1:100

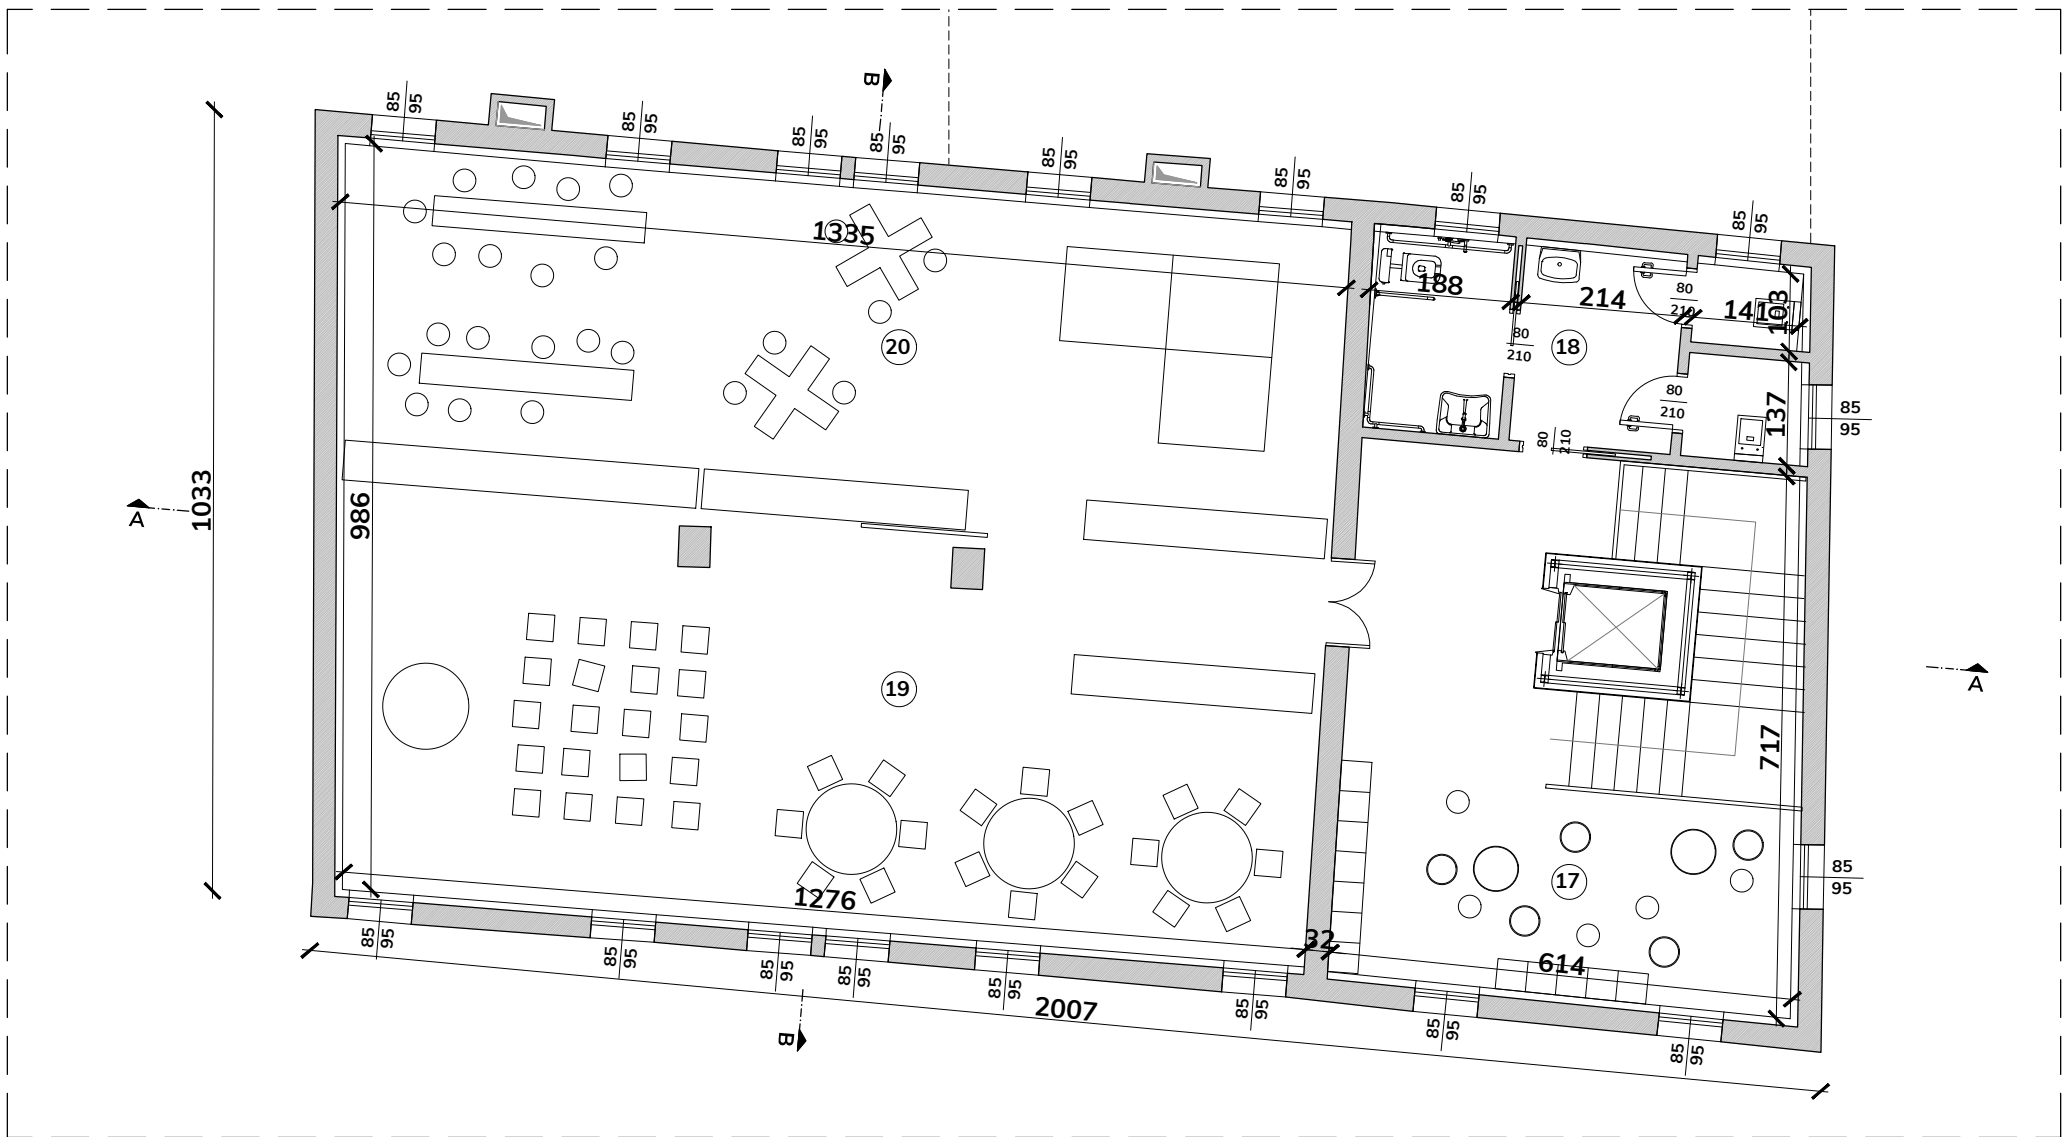

committente



COMUNE DI NOALE

piazza Castello, 18
39033 - Noale (VE)

RUP

arch. Corrado Bananno

progettazione

planum

Planum Srl - via delle macchine 14
30175 Marghera - Venezia - Italia
tel +39 041 527220
www.planum.srl - info@planum.srl

progettista

ing. arch. Alessandro Checchin
collaboratori
arch. Alessandro Stefanoni
arch. Giorgio Bacci
ing. Dario Puppato

oggetto

PROGETTO DI FATTIBILITA' TECNICA ED ECONOMICA
NUOVA SEDE BIBLIOTECA DI NOALE - PALAZZO CARRARO

località

NOALE

elaborato

PROGETTO
Piante - ipotesi A

Scala 1:100

direttore tecnico
ing. arch. A. Checchin

file
P19038-1_A_09.00_TAV_r00

rev	data	già	redatto	verificato	approvato
rev	data	già	redatto	verificato	approvato
rev	data	già	redatto	verificato	approvato

09.00

commessa
P19038