



Pianta piano terra
scala 1:100

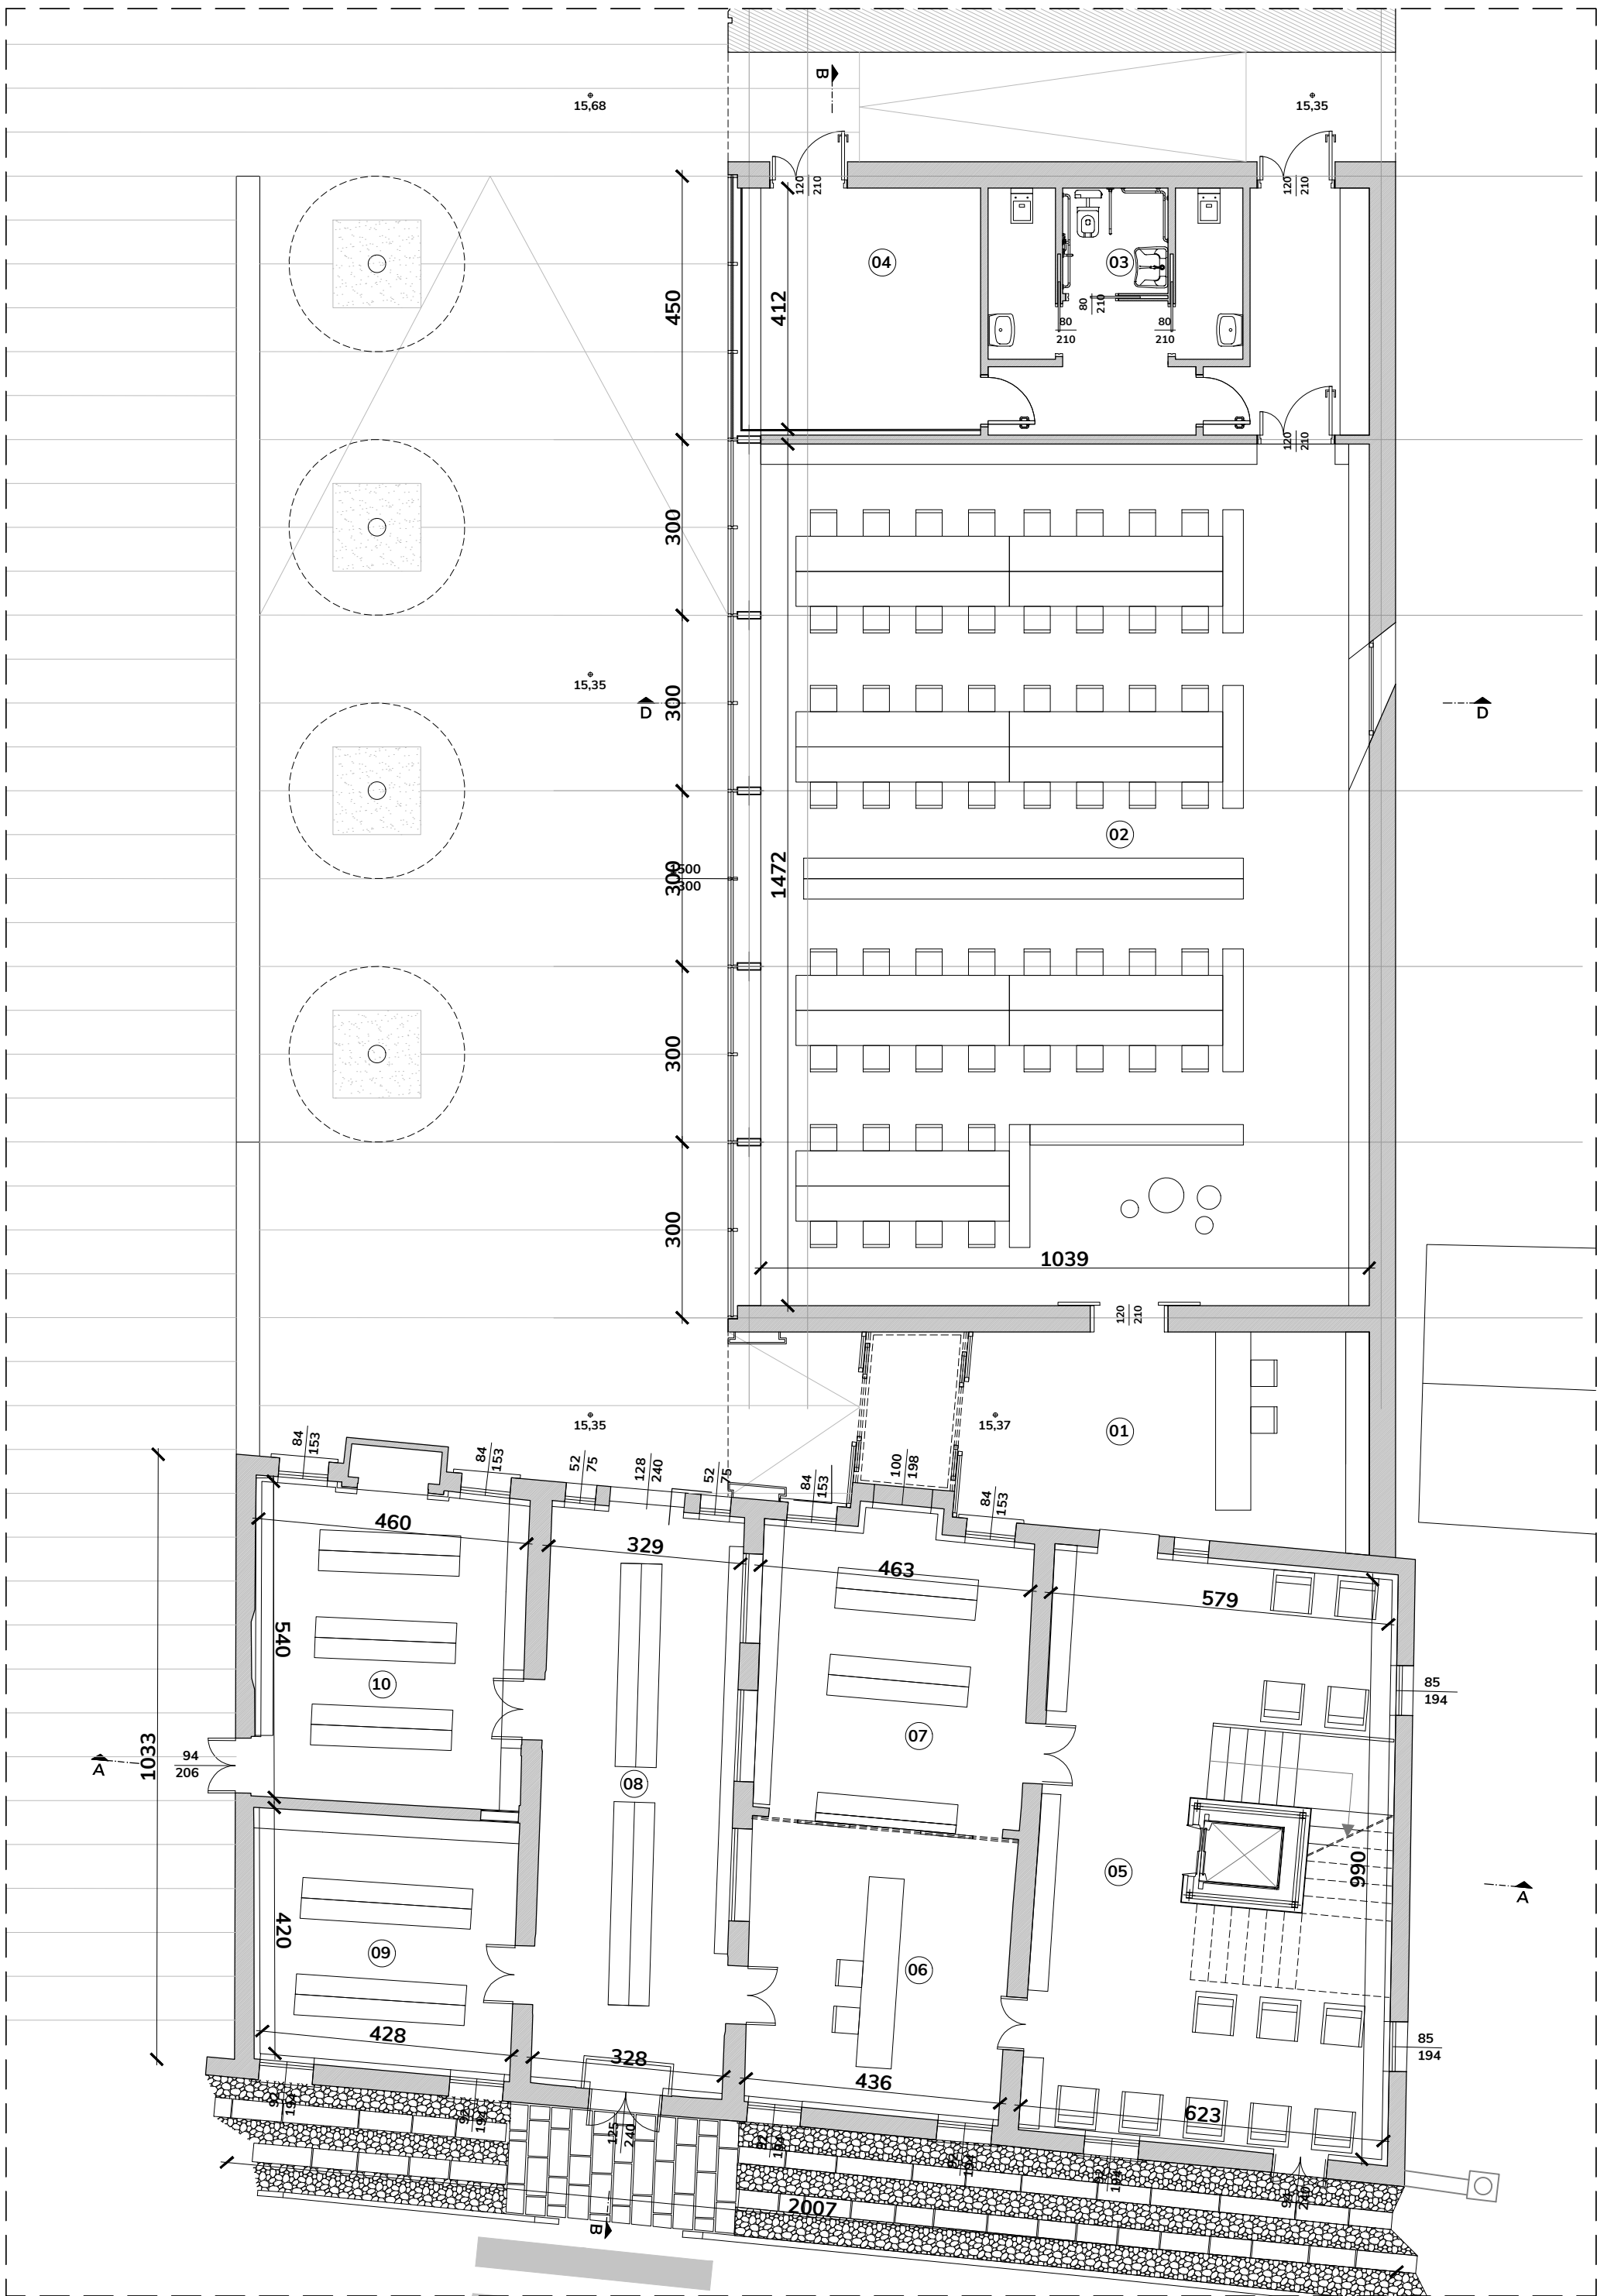


Pianta piano primo
scala 1:100

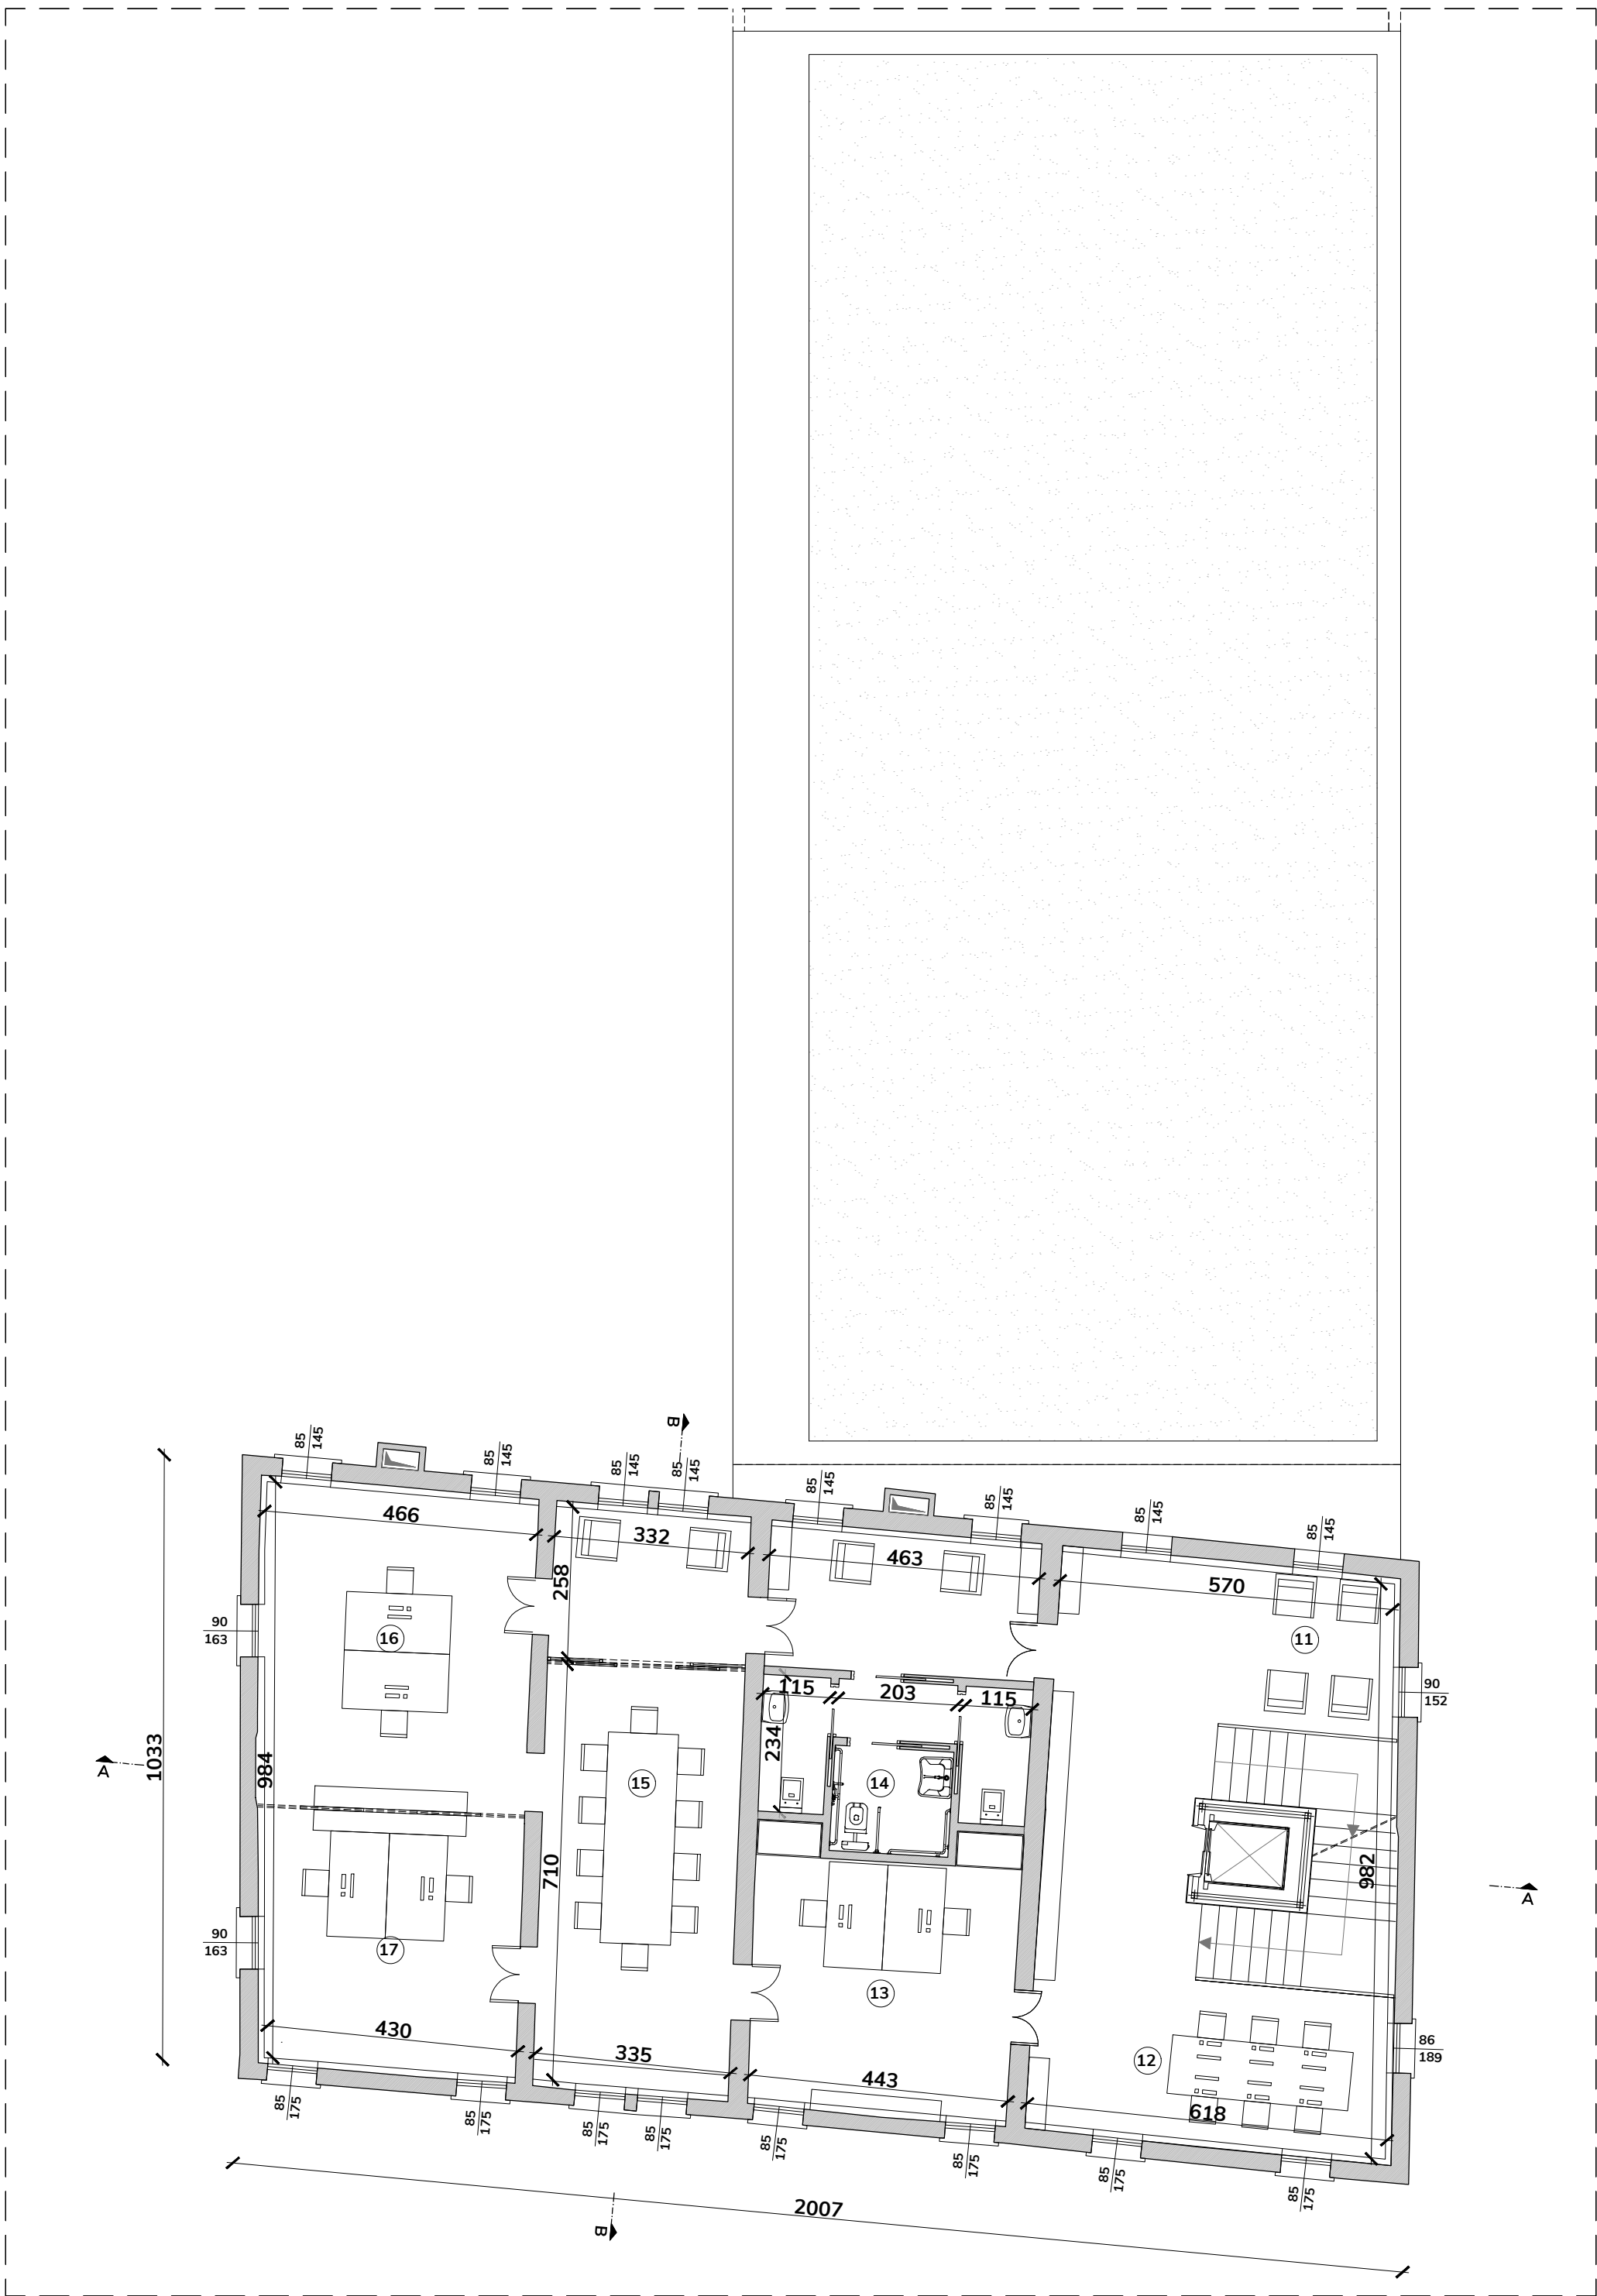

Legenda

01	INGRESSO/RECEPTION	29.0 mq
02	SALA LETTURA	153.0 mq
03	SERVIZI IGIENICI	10.5 mq
04	LOCALE TECNICO	15.5 mq
05	EMEROTECA	44.0 mq
06	FRONT OFFICE	21.5 mq
07	ARCHIVIO STORICO	22.5 mq
08	ARCHIVIO	32.5 mq
09	ARCHIVIO	19.5 mq
10	ARCHIVIO	25.0 mq
11	SALOTTINO LETTURA	16.0 mq
12	INTERNET	17.0 mq
13	UFFICIO CULTURA	20.5 mq
14	SERVIZI IGIENICI	12.0 mq
15	SALA RIUNIONI	24.5 mq
16	UFFICIO/SALA STUDIO	25.5 mq
17	UFFICIO/SALA STUDIO	20.0 mq
18	LUDOTECA/ARMADIETTI	17.5mq
19	SERVIZI IGIENICI	15.5 mq
20	SALA STUDIO BIMBI	24.0 mq
21	BIBLIOTECA ETA' SCOLARE	47.0 mq
22	BIBLIOTECA ETA' PRESCOLARE	58.5 mq

Pianta piano secondo
scala 1:100

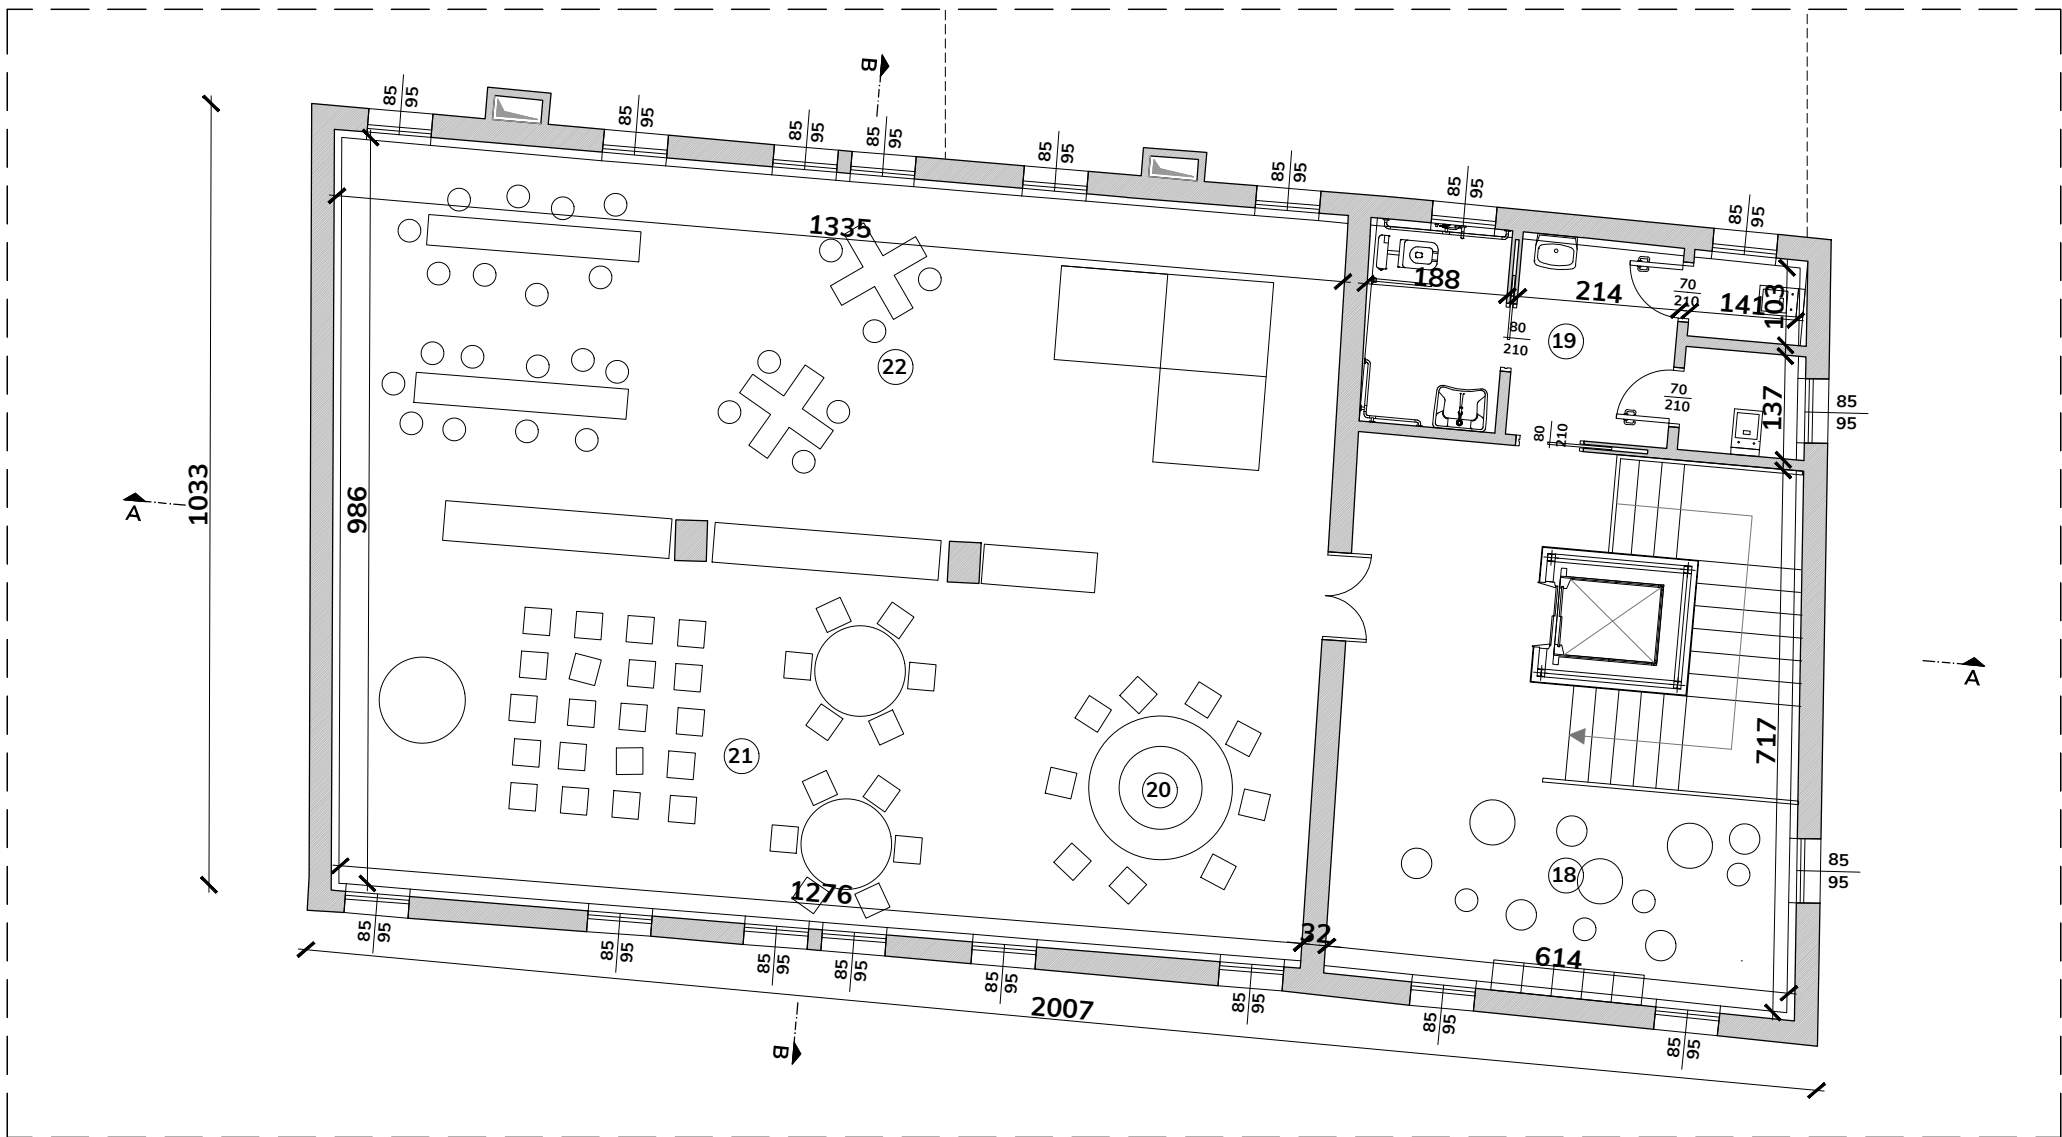

committente



COMUNE DI NOALE

piazza Castello, 18
39033 - Noale (VE)

RUP

arch. Corrado Bananno

progettazione

planum

Planum Srl - via delle macchine 14
30175 Marghera - Venezia - Italia
tel +39 041 527220
www.planum.srl - info@planum.srl

progettista

ing. arch. Alessandro Checchin
collaboratori
arch. Alessandro Stefanoni
arch. Giorgio Bacci
ing. Dario Puppato

oggetto

PROGETTO DI FATTIBILITA' TECNICA ED ECONOMICA
NUOVA SEDE BIBLIOTECA DI NOALE - PALAZZO CARRARO

località

NOALE

elaborato

PROGETTO
Pianta - ipotesi B

Scala 1:100

direttore tecnico
ing. arch. A. Checchin

file
P19038-1_A_09.01_TAV_r00

rev	data	già	redatto	verificato	approvato
01	20/09/2020	già	redatto	verificato	approvato
02	20/09/2020	già	redatto	verificato	approvato
03	20/09/2020	già	redatto	verificato	approvato

09.01

commessa
P19038