




Pianta piano terra
scala 1:100

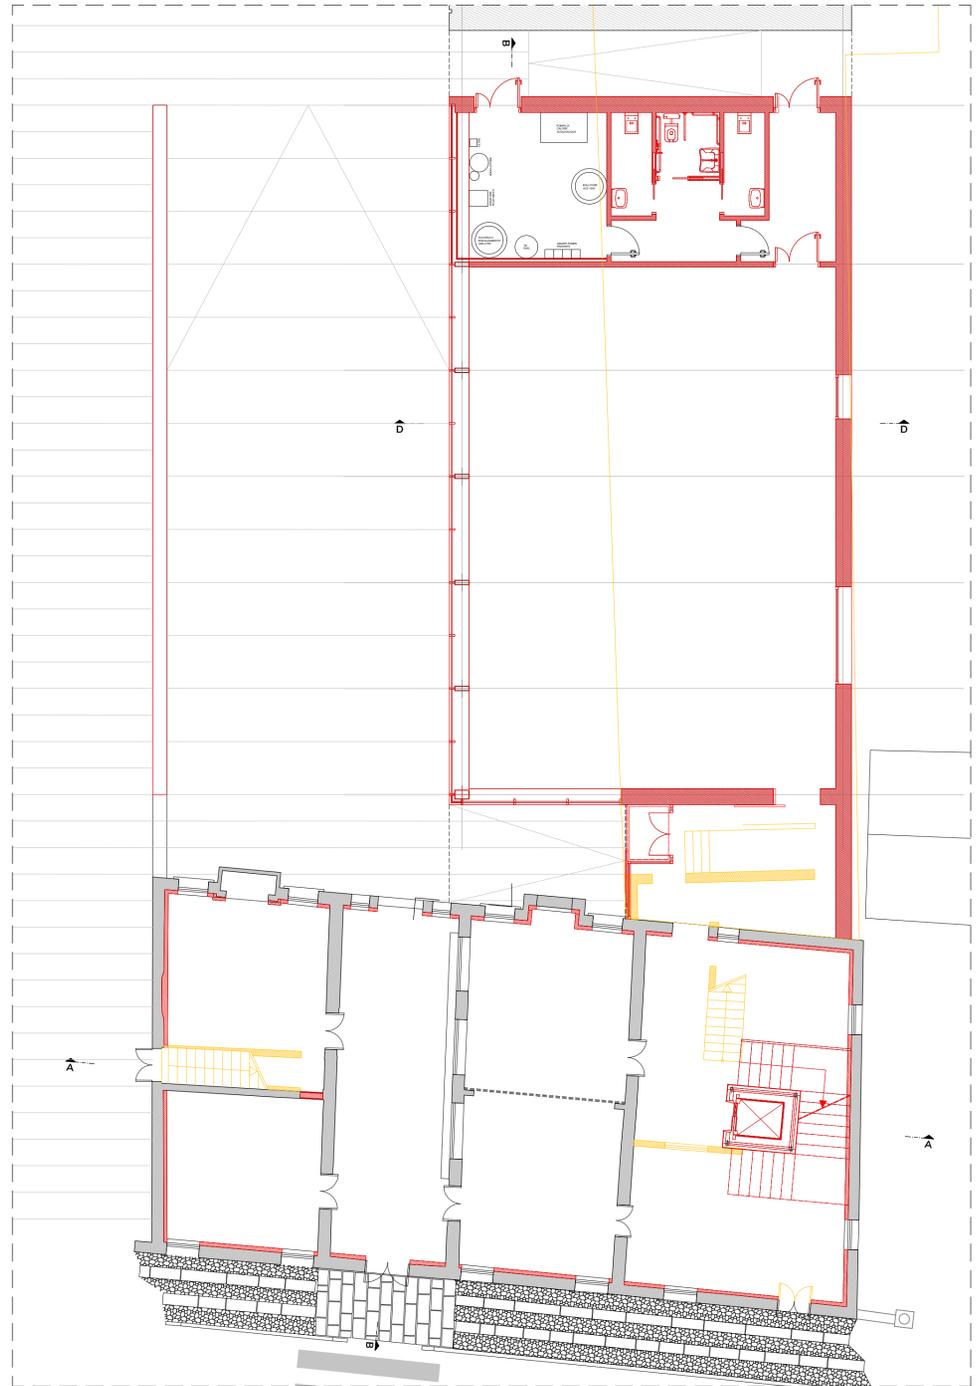


Pianta piano primo
scala 1:100

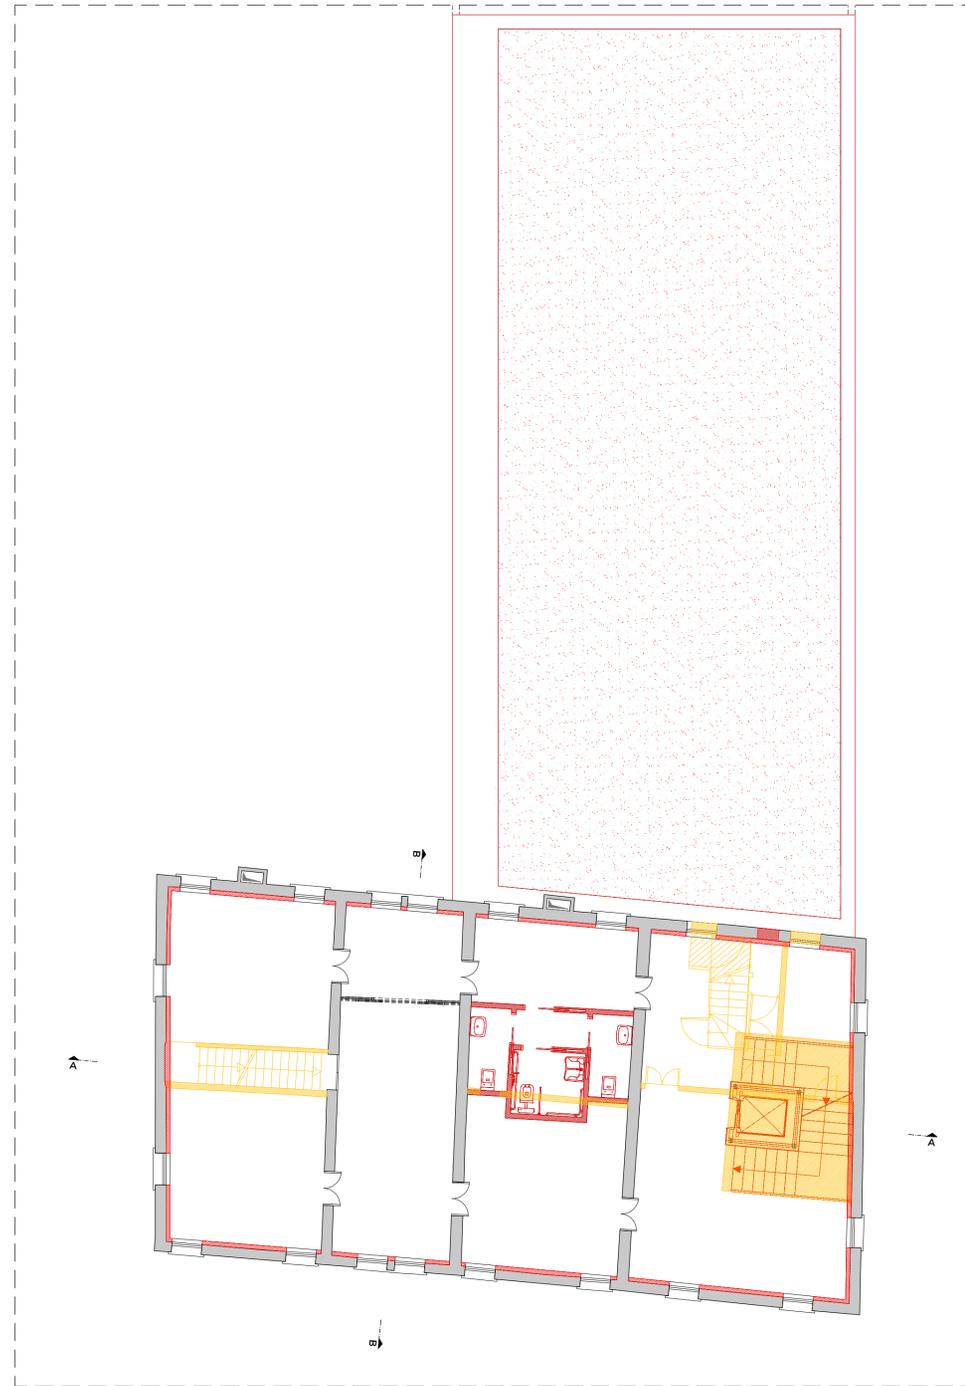

Legenda

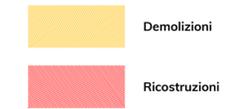

Pianta piano secondo
scala 1:100

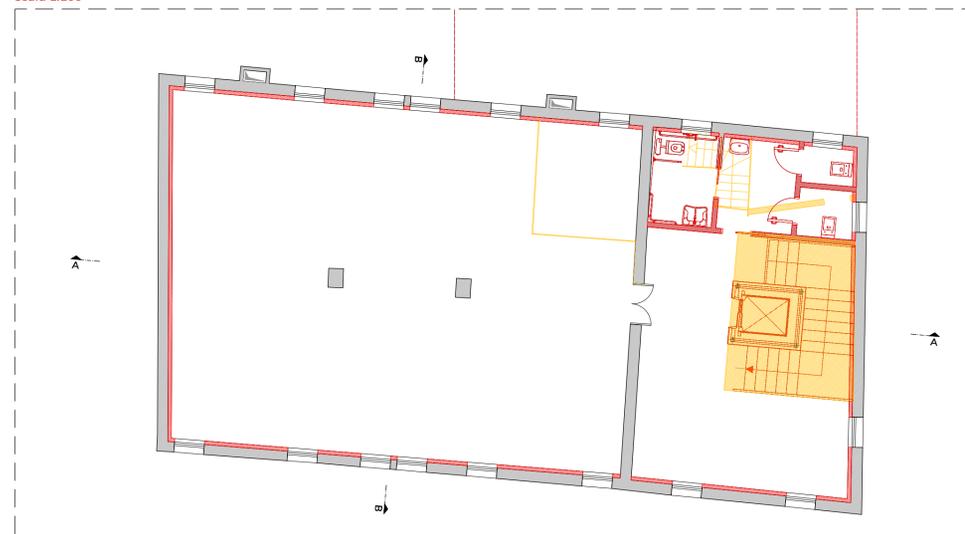

committente



COMUNE DI NOALE
piazza Castello, 18
36013 - Noale (VE)

RUP
arch. Corrado Bananno

progettazione
planum

Planum Srl - via delle macchine 14
30175 Marghera - Venezia - Italia
tel +39 041 507220
www.planum.srl - info@planum.srl

progettista
ing. arch. Alessandro Checchin
collaboratori
arch. Alessandro Stefanoni
arch. Giorgio Bacci
ing. Dario Puppato

oggetto
PROGETTO DI FATTIBILITA' TECNICA ED ECONOMICA
NUOVA SEDE BIBLIOTECA DI NOALE - PALAZZO CARRARO

località
NOALE

elaborato
PROGETTO
Comparativa - Pianta - ipotesi A

Scala 1:100

direttore tecnico
ing. arch. A. Checchin

file
P19038-1_A_12.00_TAV_r00

rev	data	redatto	verificato	approvato
01	10/07/2020	gms	pac	pac
rev	data	redatto	verificato	approvato
rev	data	redatto	verificato	approvato

12.00

commessa
P19038