




Pianta piano terra
scala 1:100

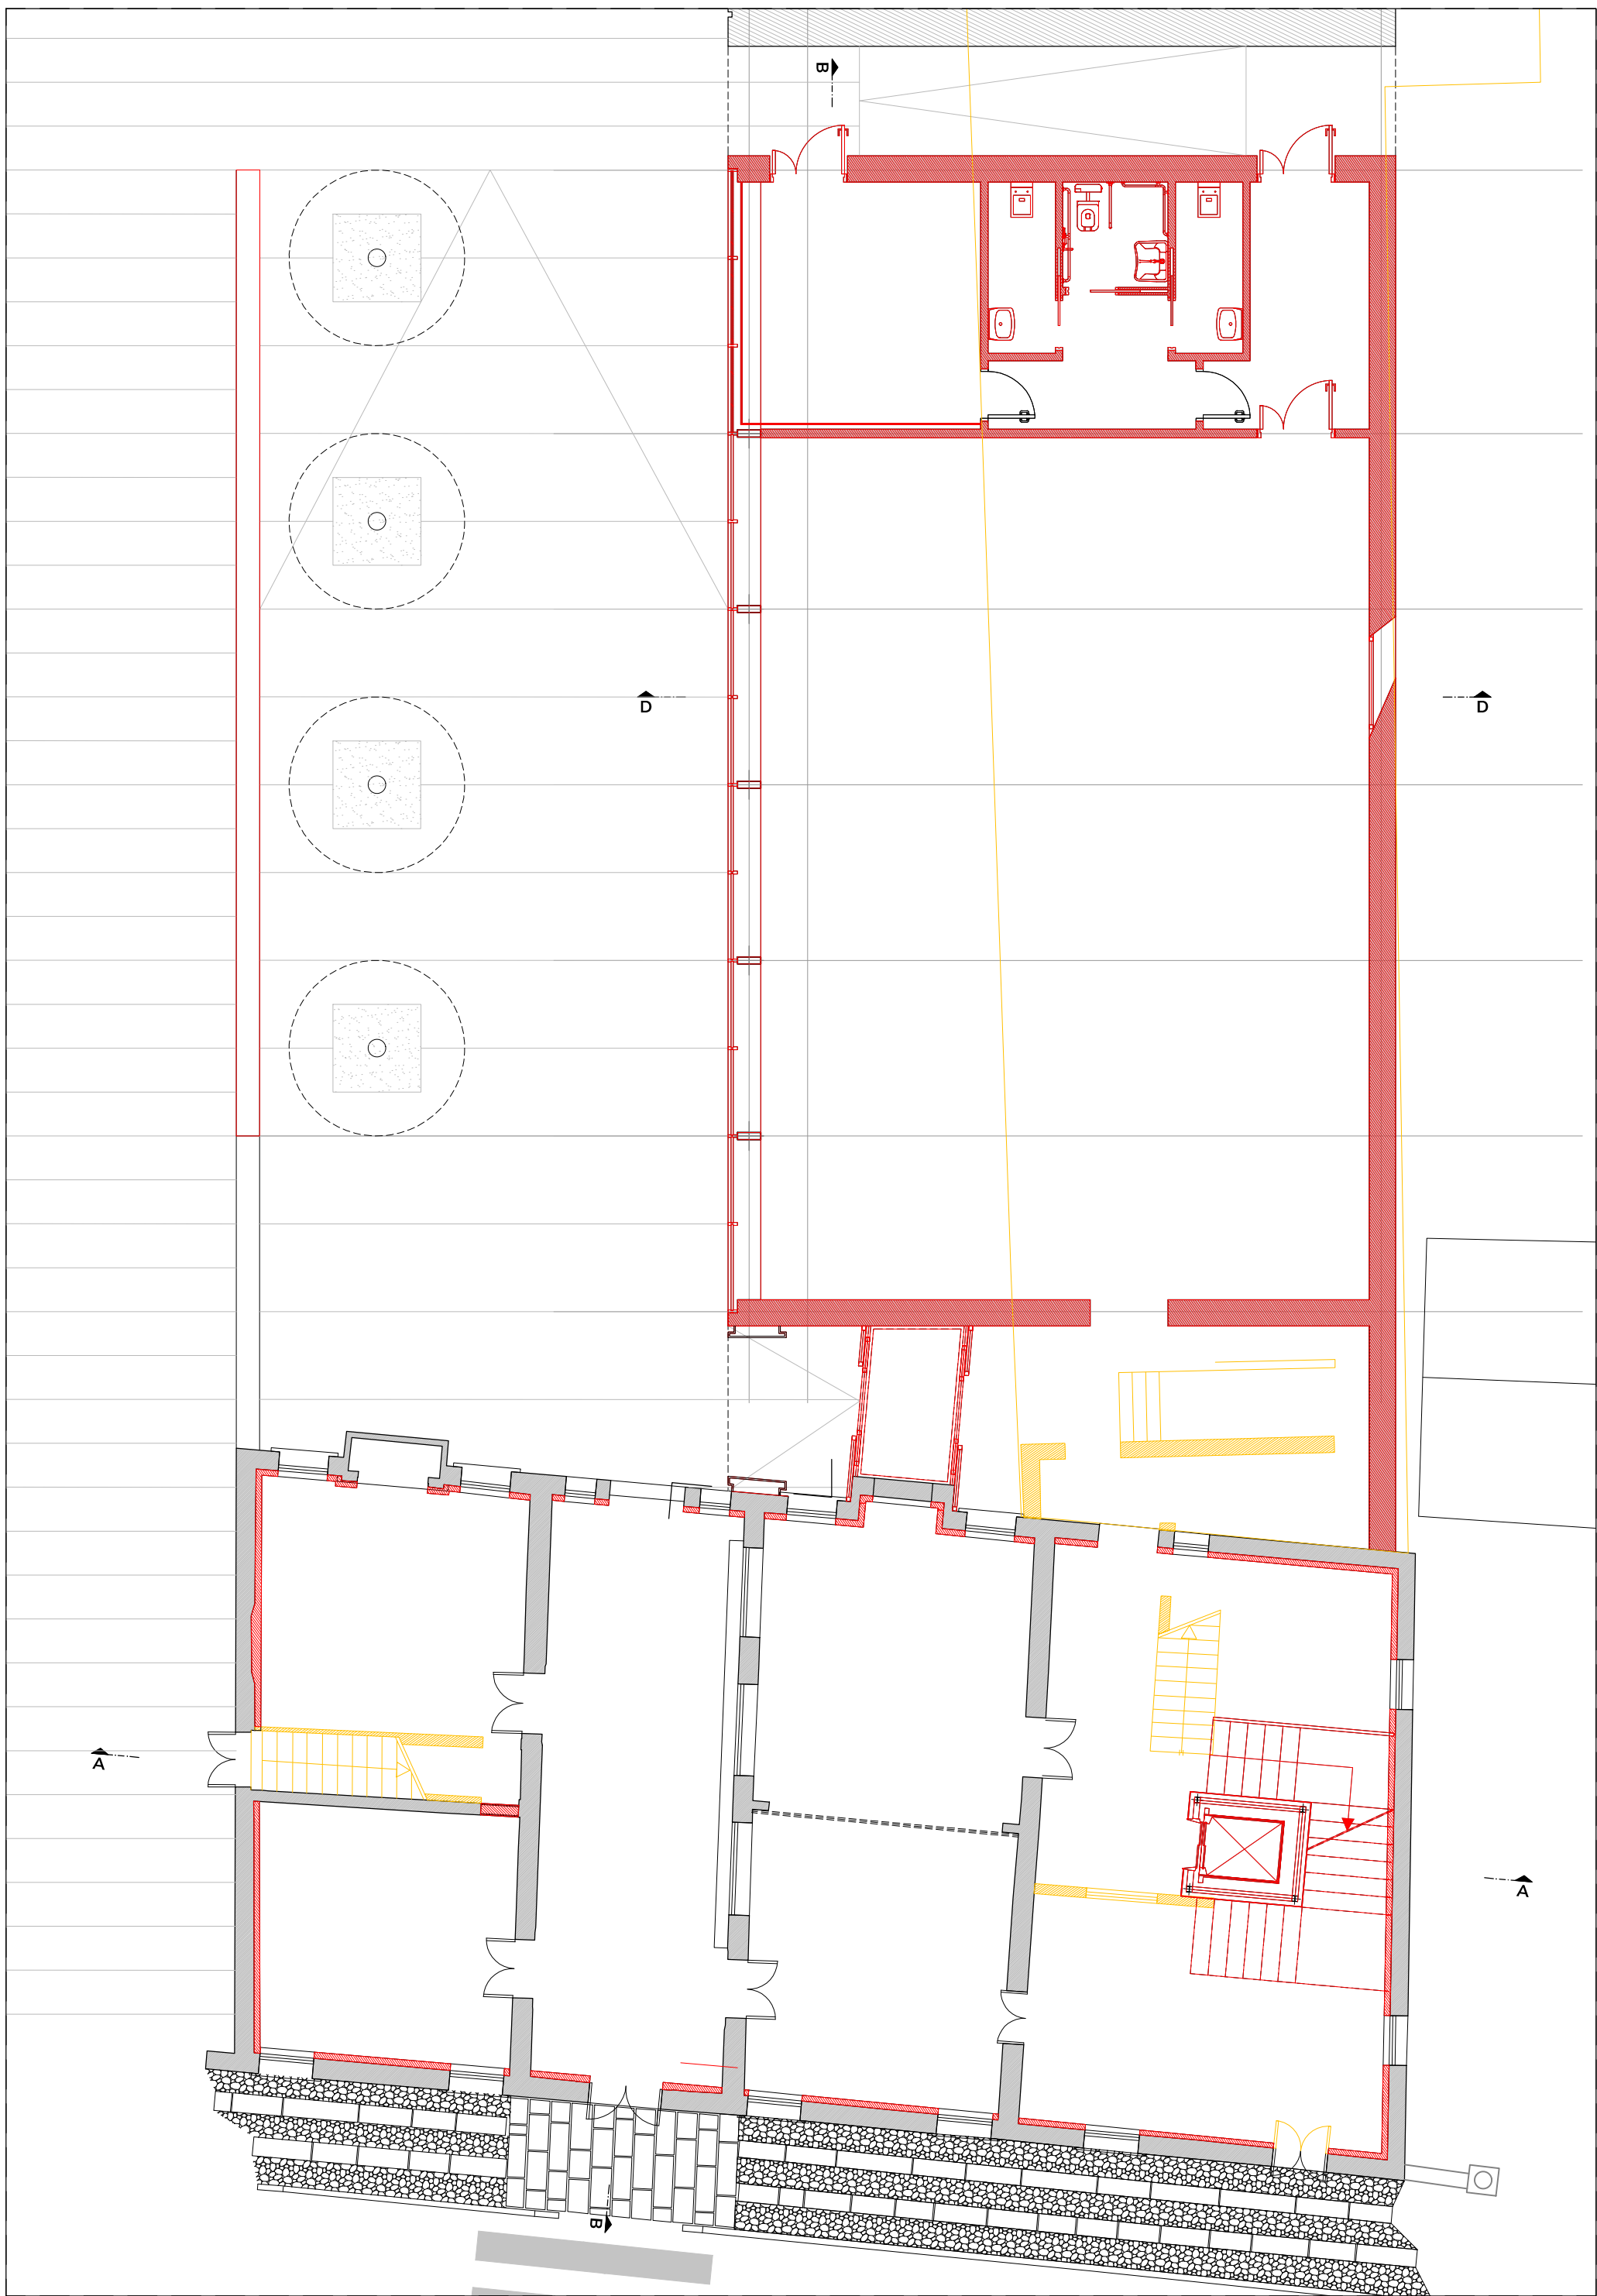


Pianta piano primo
scala 1:100

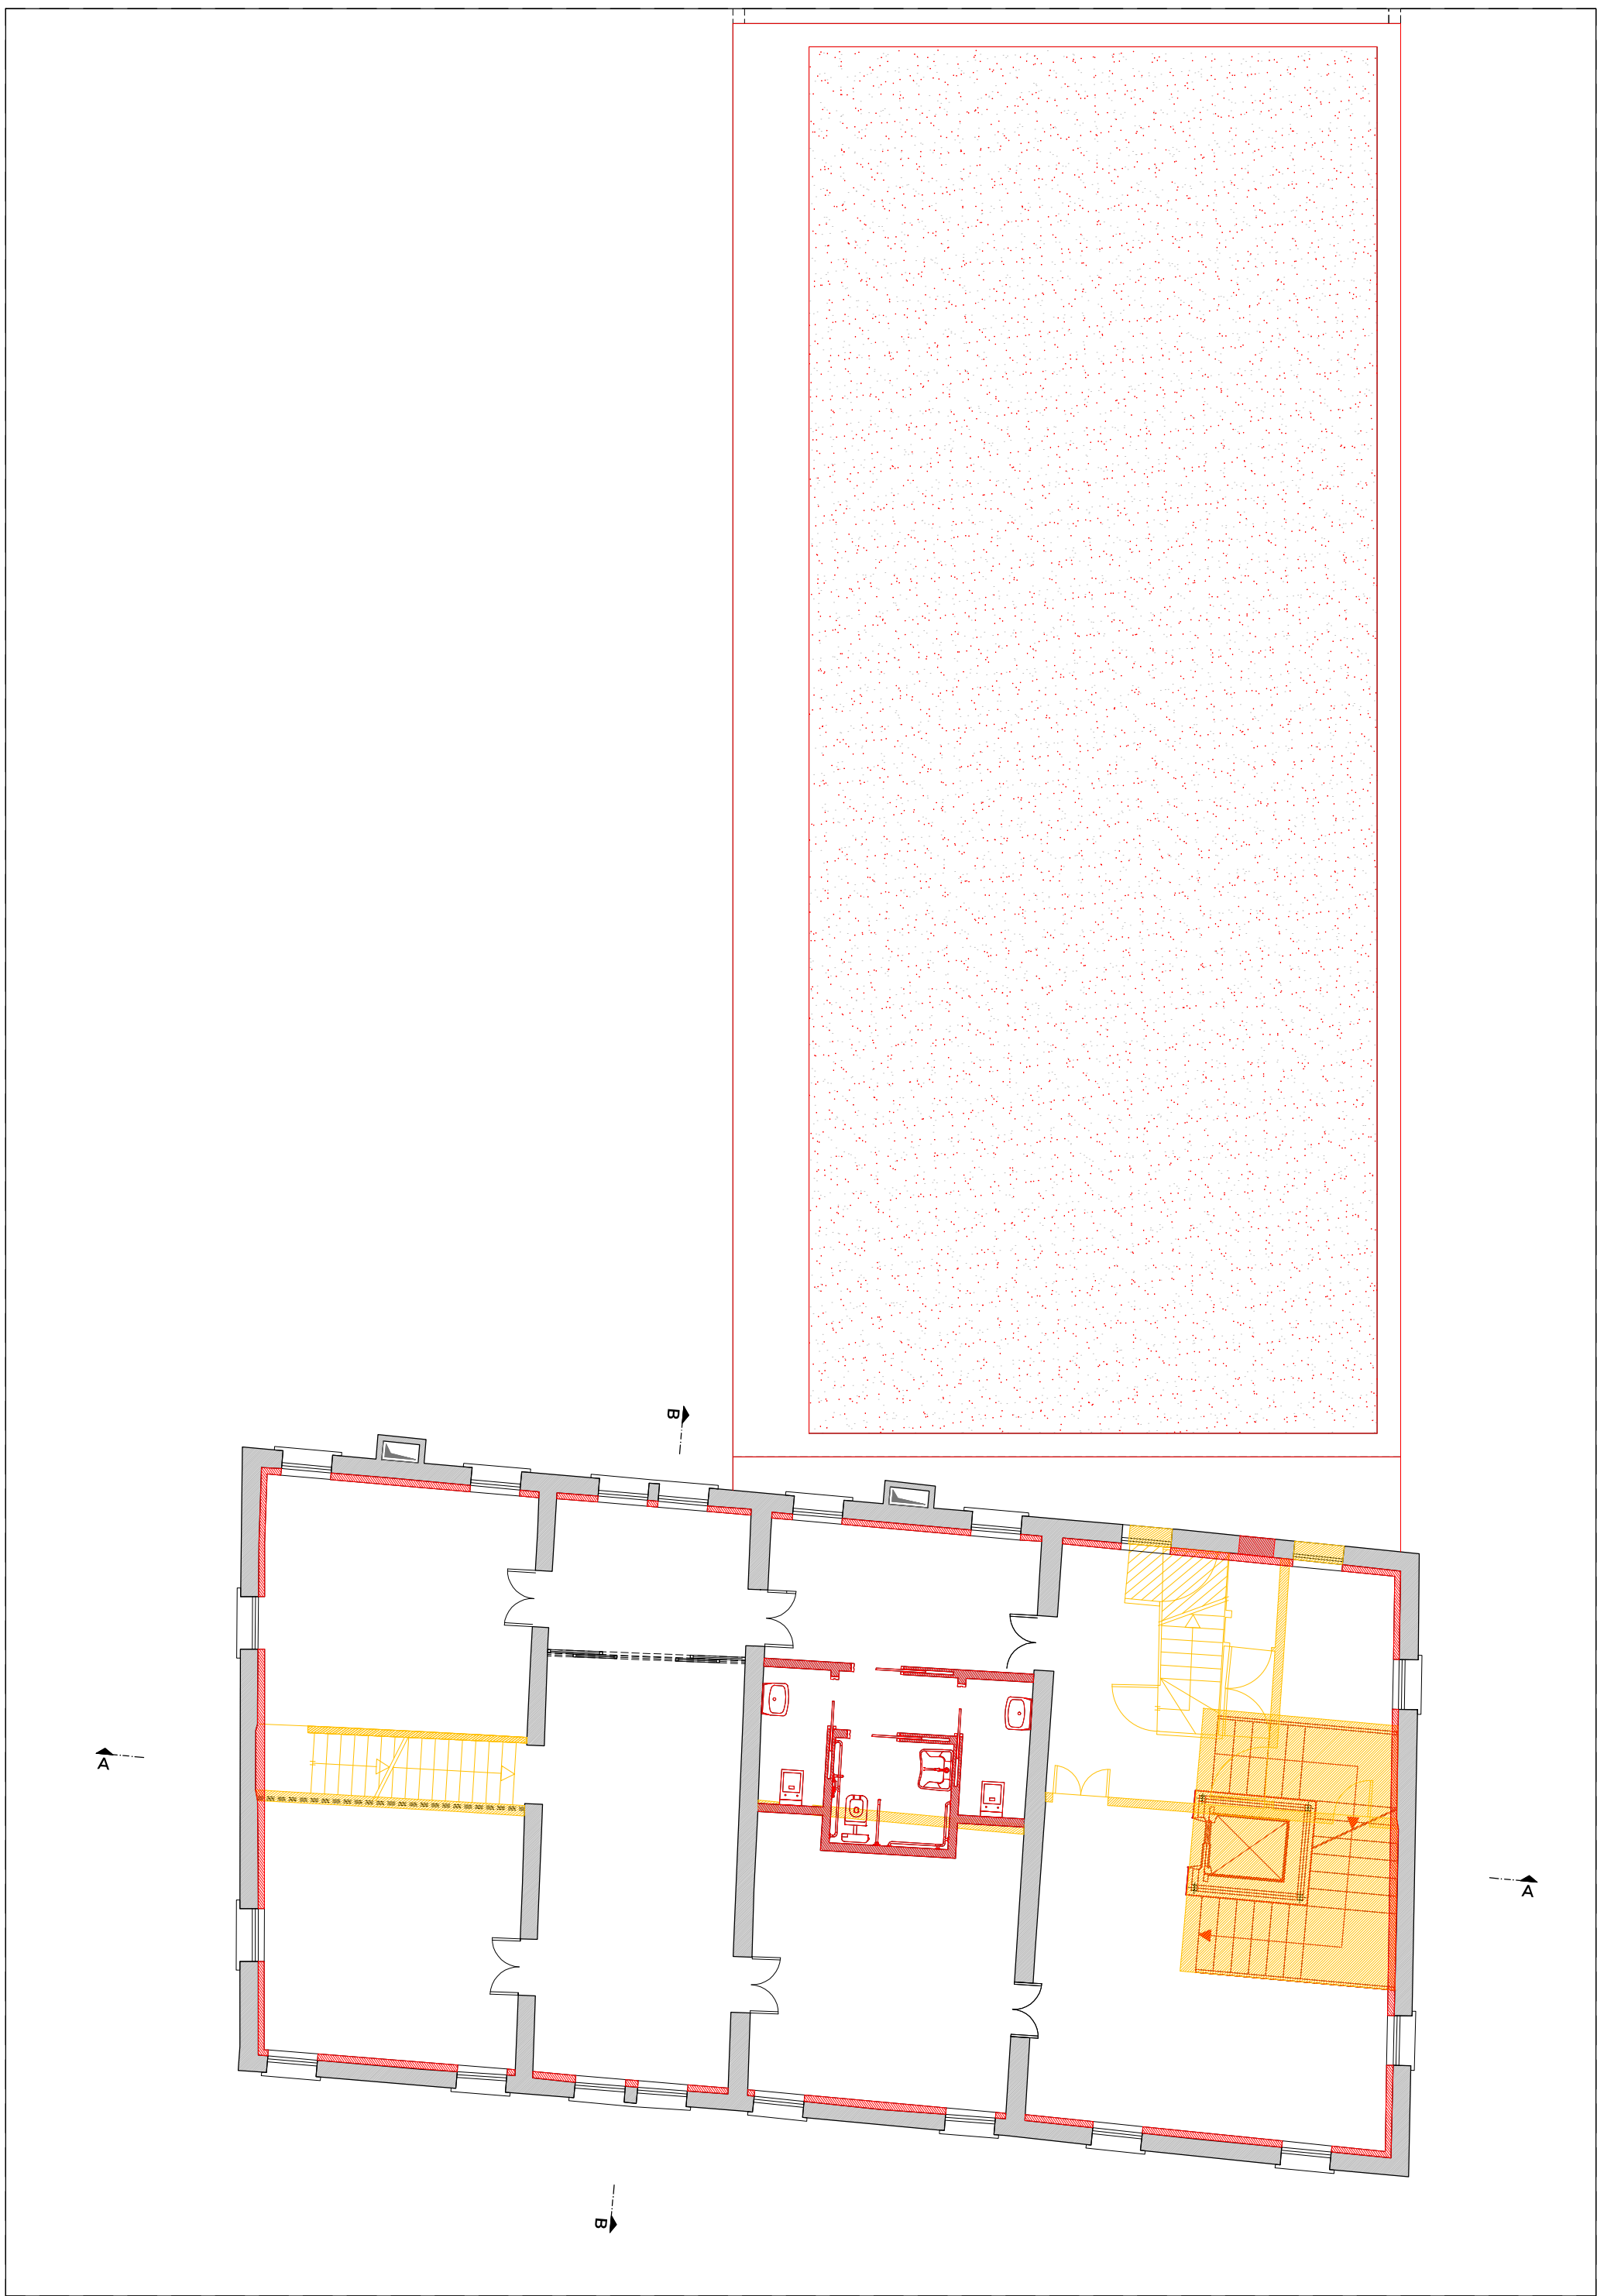

Legenda

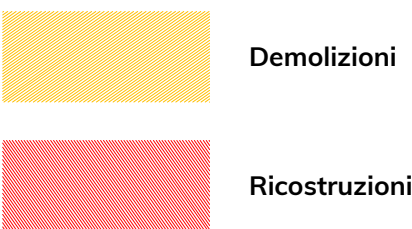

Pianta piano secondo
scala 1:100

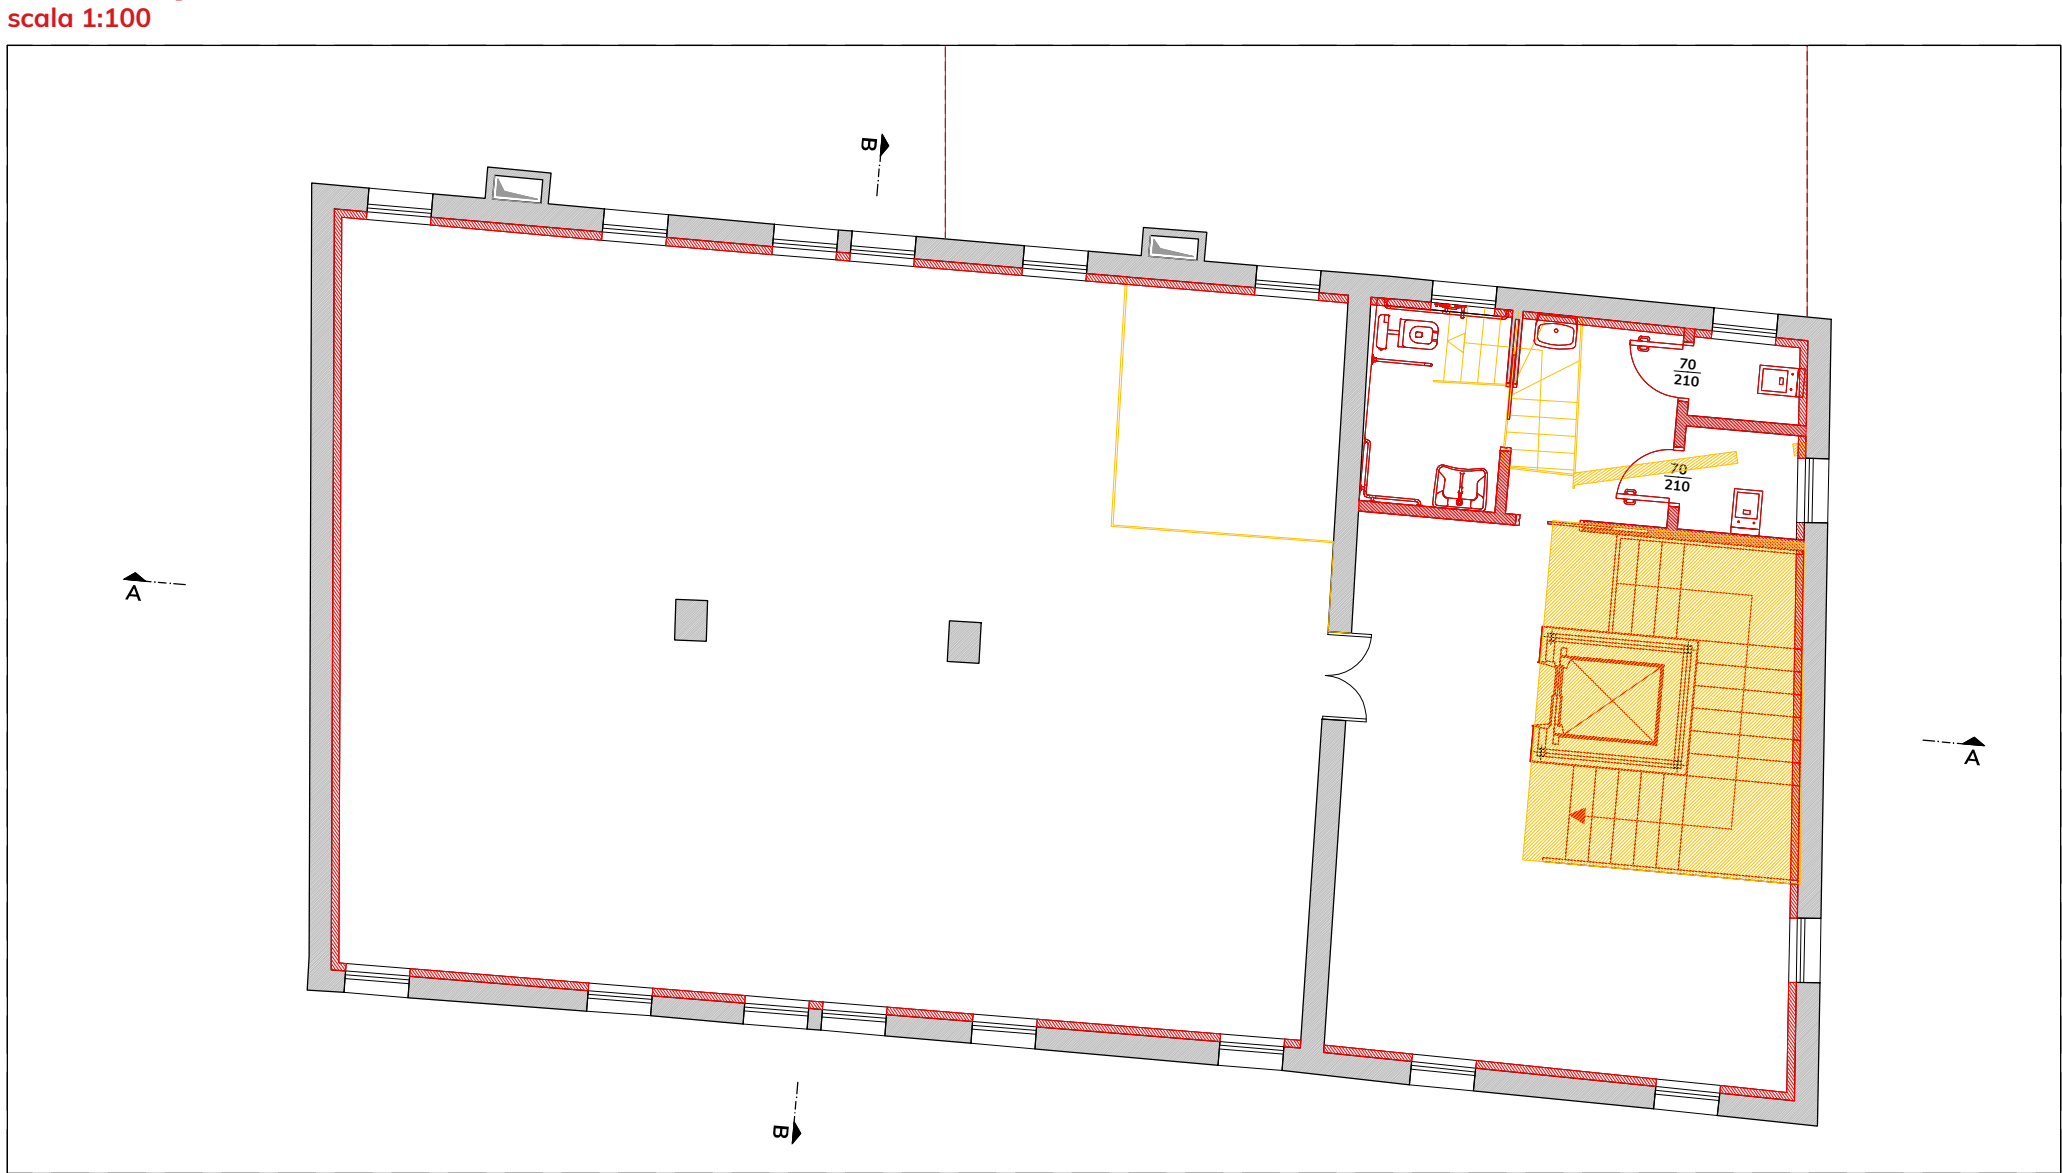

committente



COMUNE DI NOALE

piazza Castello, 18
39033 - Noale (VE)

RUP

arch. Corrado Bonanno

progettazione

planum

Planum Srl - via delle macchine 14
30175 Marghera - Venezia - Italia
tel +39 041 527220
www.planum.srl - info@planum.srl

progettista

ing. arch. Alessandro Checchin
collaboratori
arch. Alessandro Stefanoni
arch. Giorgio Bacci
ing. Dario Puppato

oggetto

PROGETTO DI FATTIBILITA' TECNICA ED ECONOMICA
NUOVA SEDE BIBLIOTECA DI NOALE - PALAZZO CARRARO

località

NOALE

elaborato

PROGETTO
Comparativa - Piante - ipotesi B

Scala 1:100

direttore tecnico
ing. arch. A. Checchin

file
P19038-1_A_12.01_TAV_r00

rev	data	già	verificato	approvato
01	20/07/2020	già	verificato	approvato
02	20/07/2020	già	verificato	approvato

12.01

commessa
P19038

rev	data	già	verificato	approvato
01	20/07/2020	già	verificato	approvato
02	20/07/2020	già	verificato	approvato