Pianta piano terra
scala 1:100

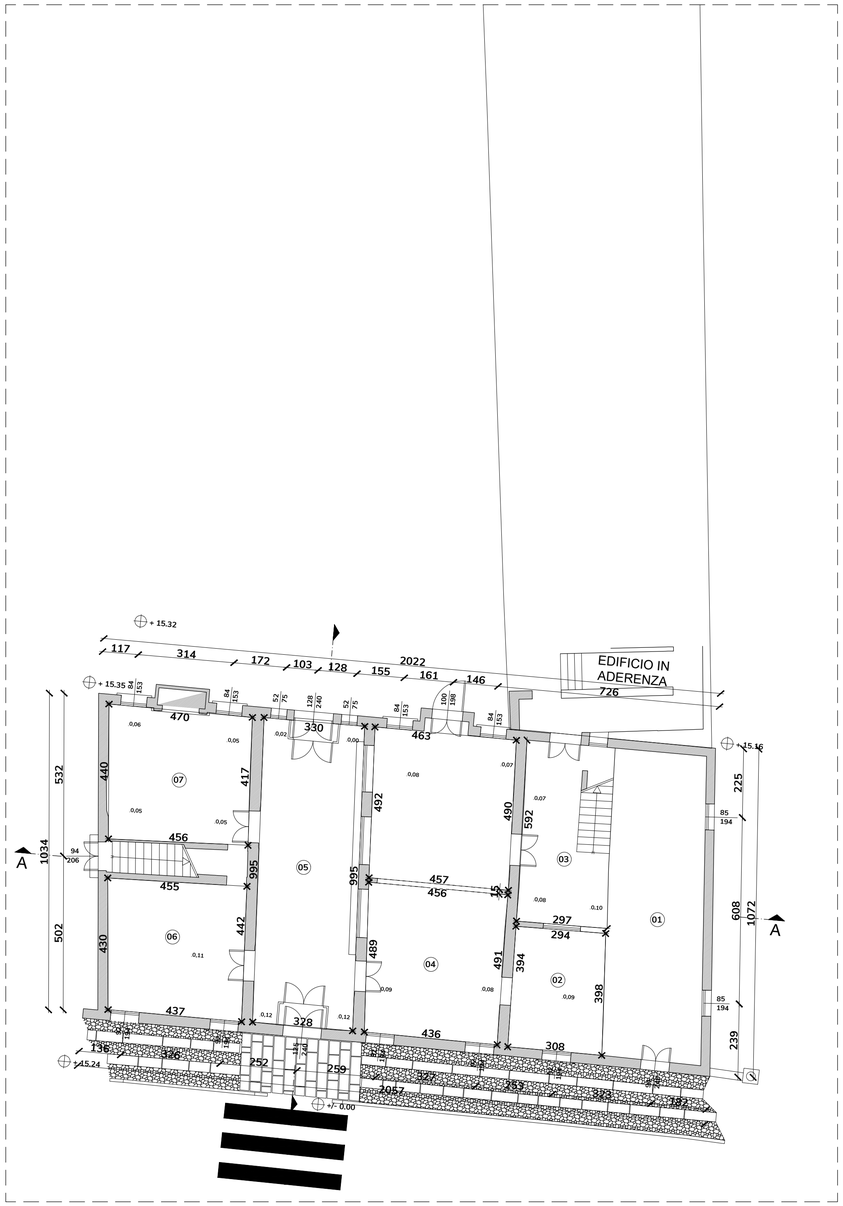

Pianta piano primo
scala 1:100

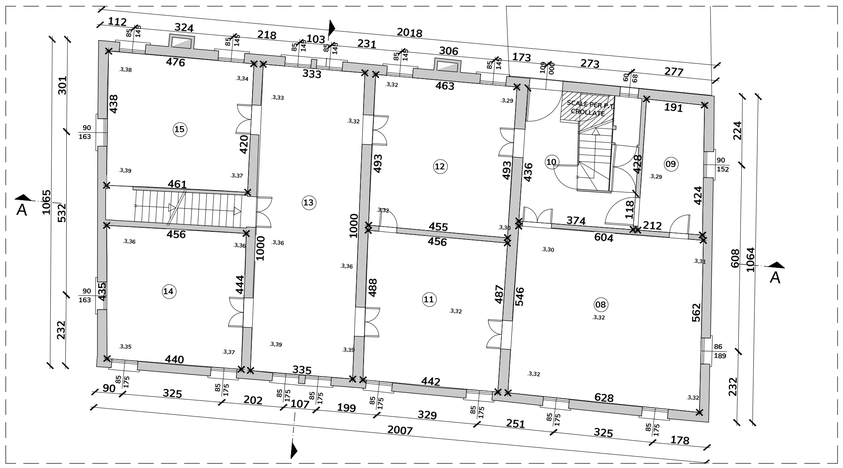

Pianta piano secondo
scala 1:100

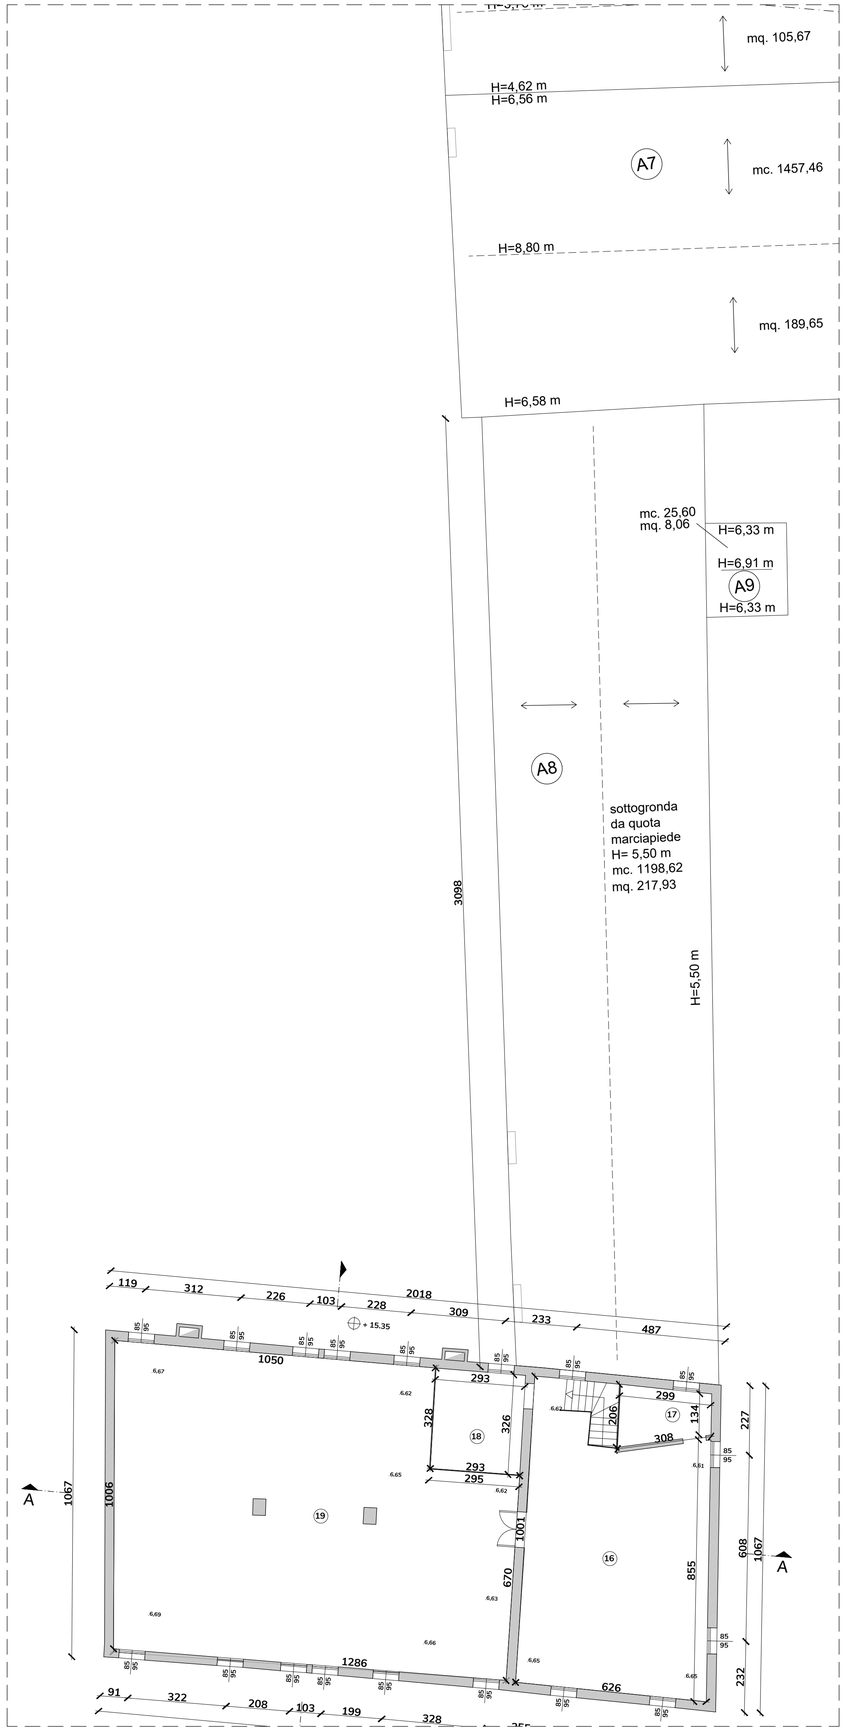

Legenda

01	29.0 mq
02	12.0 mq
03	45.0 mq
04	45.0 mq
05	32.5 mq
06	19.5 mq
07	19.5 mq
08	34.5 mq
09	8.5 mq
10	12.0 mq
11	22.0 mq
12	22.5 mq
13	33.5 mq
14	20.0 mq
15	20.0 mq
16	51.5 mq
17	5.0 mq
18	9.5 mq
19	122.0 mq

committente

COMUNE DI NOALE
piazza Castello, 18
30033 - Noale (VE)

RUP
arch. Corrado Bonanno

progettazione

planum

Planum Srl - via delle macchine 14
30175 Marghera - Venezia - Italia
tel +39 041 927320
www.planum.srl - info@planum.srl

progettista
ing. arch. Alessandro Checchin

collaboratori
arch. Alessandro Stefanoni
arch. Giorgio Bacci
ing. Daria Puppato

oggetto
PROGETTO DI FATTIBILITA' TECNICA ED ECONOMICA
NUOVA SEDE BIBLIOTECA DI NOALE - PALAZZO CARRARO

località
NOALE

elaborato
STATO DI FATTO
Piante

Scala 1:100

direttore tecnico
ing. arch. A. Checchin

04.00

file
P19038-1_A_04.00_TAV_r00

commessa
P19038

rev	data		redatto	verificato	approvato
00	31.07.2020	prima stesura	AS	AC	AC
rev	data		redatto	verificato	approvato
rev	data		redatto	verificato	approvato