

Prospetto Sud
scala 1:100




Prospetto Nord
scala 1:100



Prospetto Ovest
scala 1:100



Prospetto Est
scala 1:100

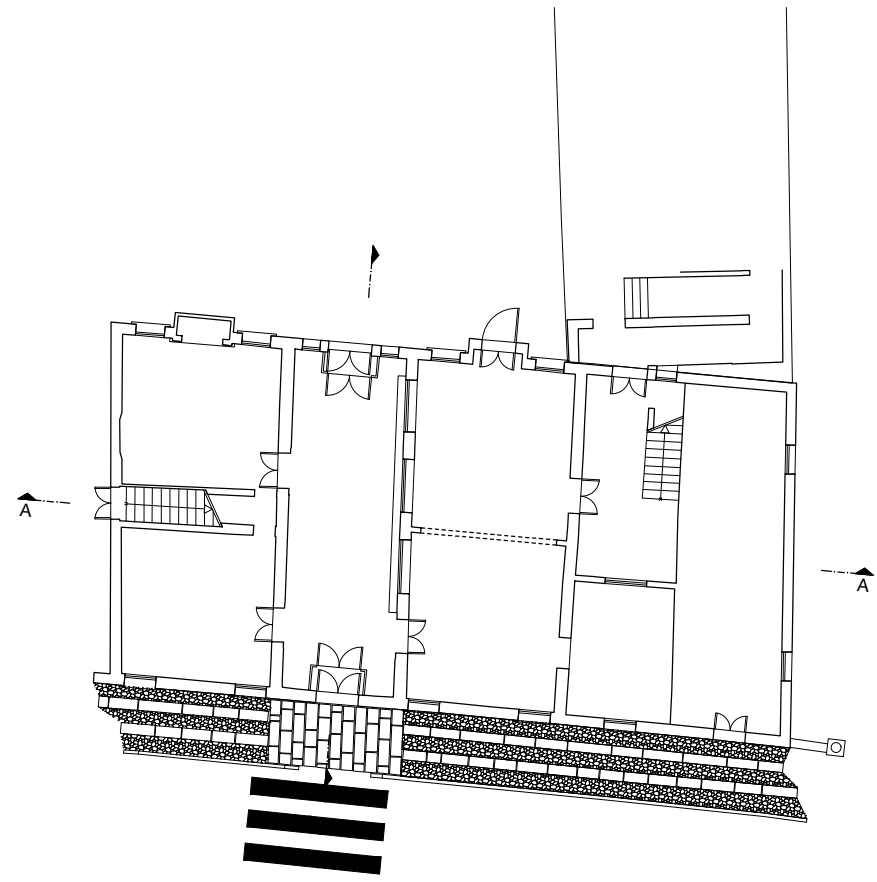

committente



COMUNE DI NOALE
piazza Castello, 18
39033 - Noale (VE)

RUP
arch. Corrado Bonanno

progettazione

planum

Planum Srl - via delle macchine 14
30175 Marghera - Venezia - Italia
tel +39 041 527320
www.planum.srl - info@planum.srl

progettista

ing. arch. Alessandro Checchin
collaboratori
arch. Alessandro Stefanoni
arch. Giorgio Bacci
ing. Dario Puppato

oggetto

PROGETTO DI FATTIBILITA' TECNICA ED ECONOMICA
NUOVA SEDE BIBLIOTECA DI NOALE - PALAZZO CARRARO

località

NOALE

elaborato

STATO DI FATTO
Prospetti

direttore tecnico
ing. arch. A. Checchin

file
P19038-1_A_05.00_TAV_r00

rev data
giu 2024
rev data
giu 2024

05.00

commessa
P19038

redatto verificato approvato
giu 2024
redatto verificato approvato
giu 2024