


Prospetto Sud
scala 1:100

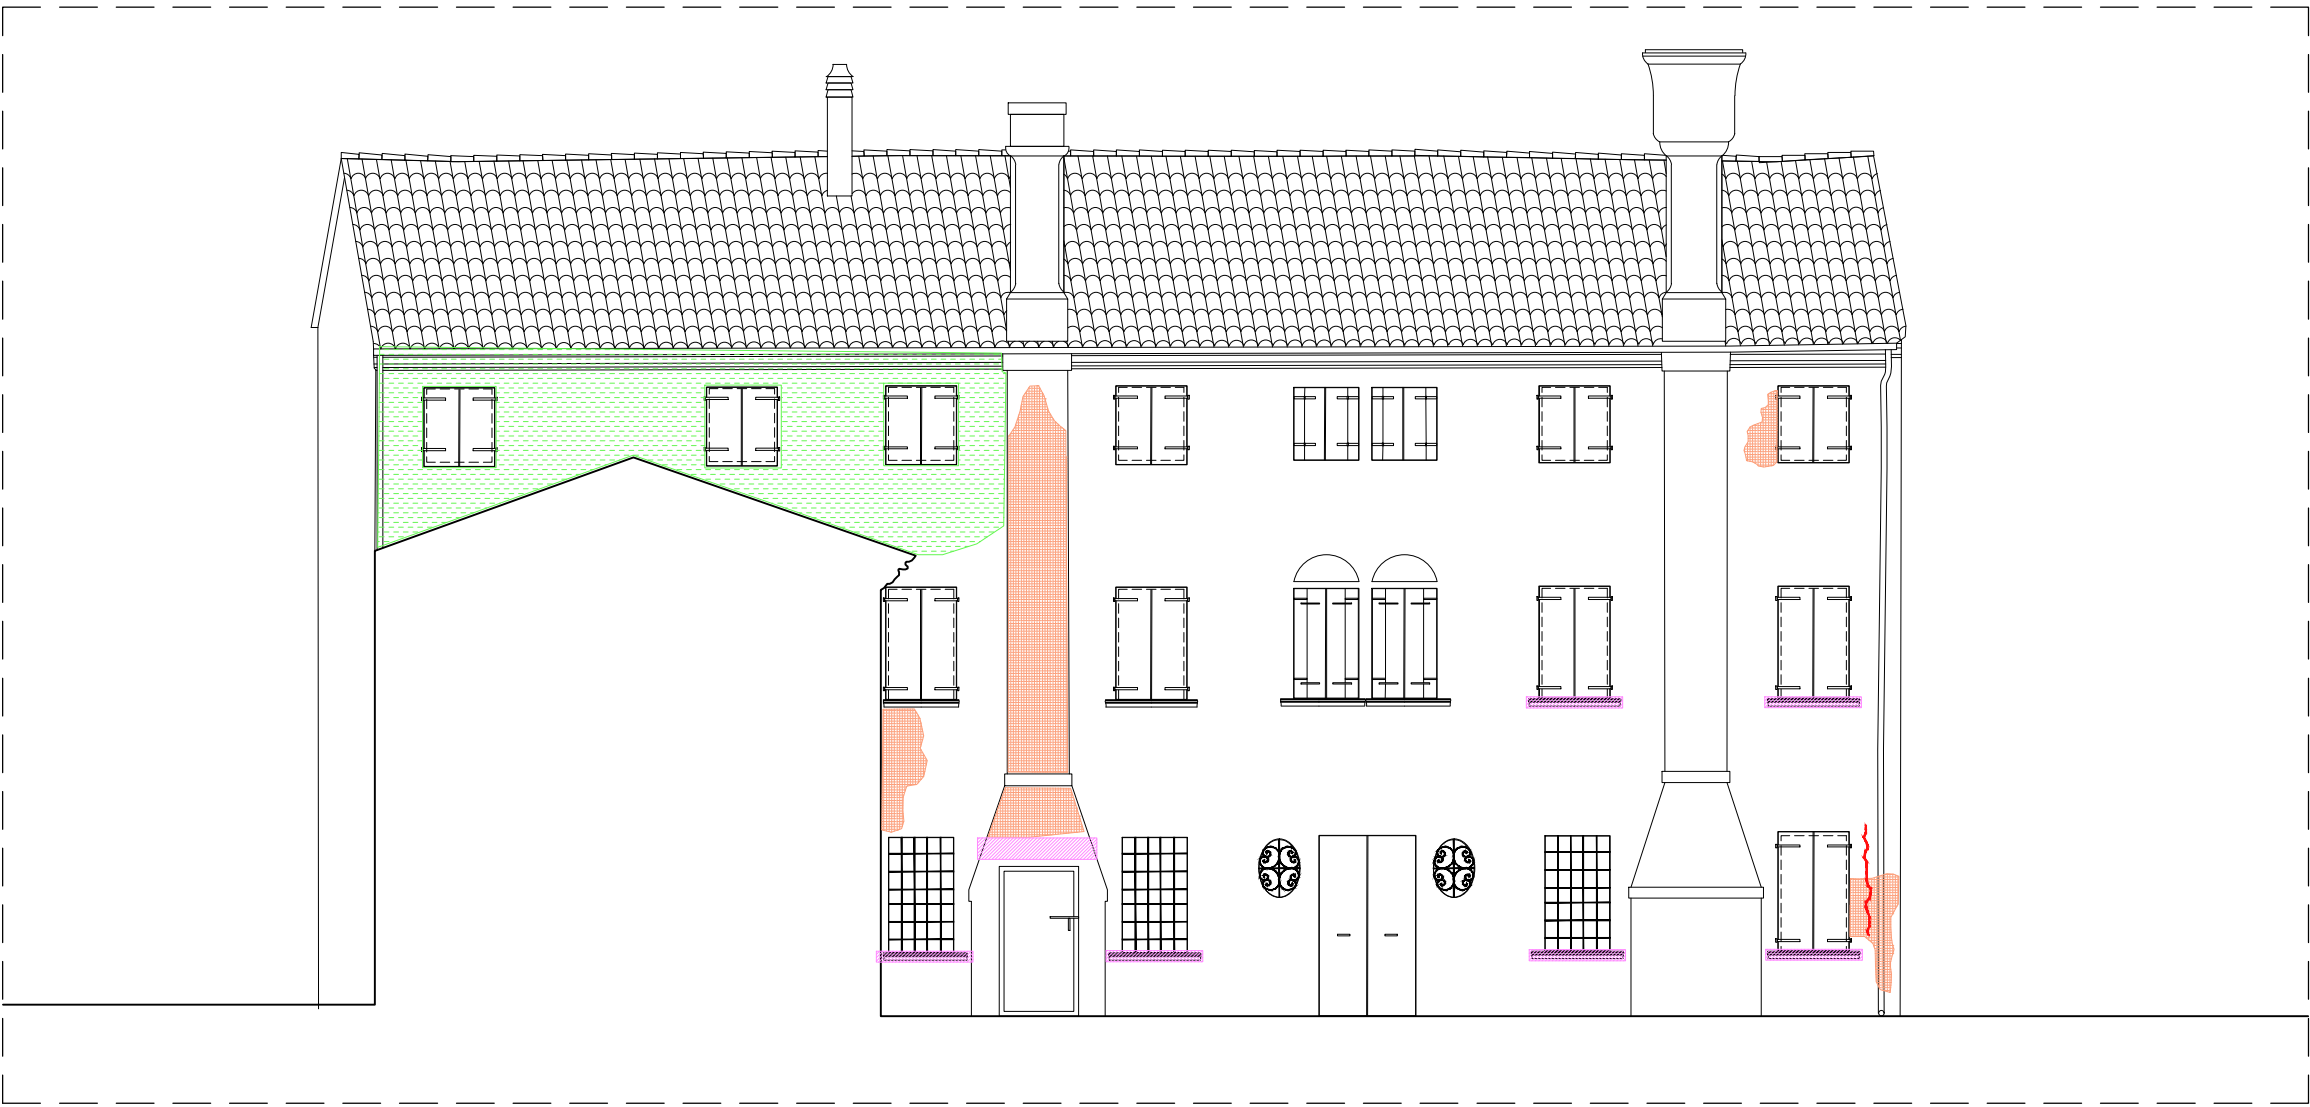


Prospetto Nord
scala 1:100



Prospetto Ovest
scala 1:100



Prospetto Est
scala 1:100

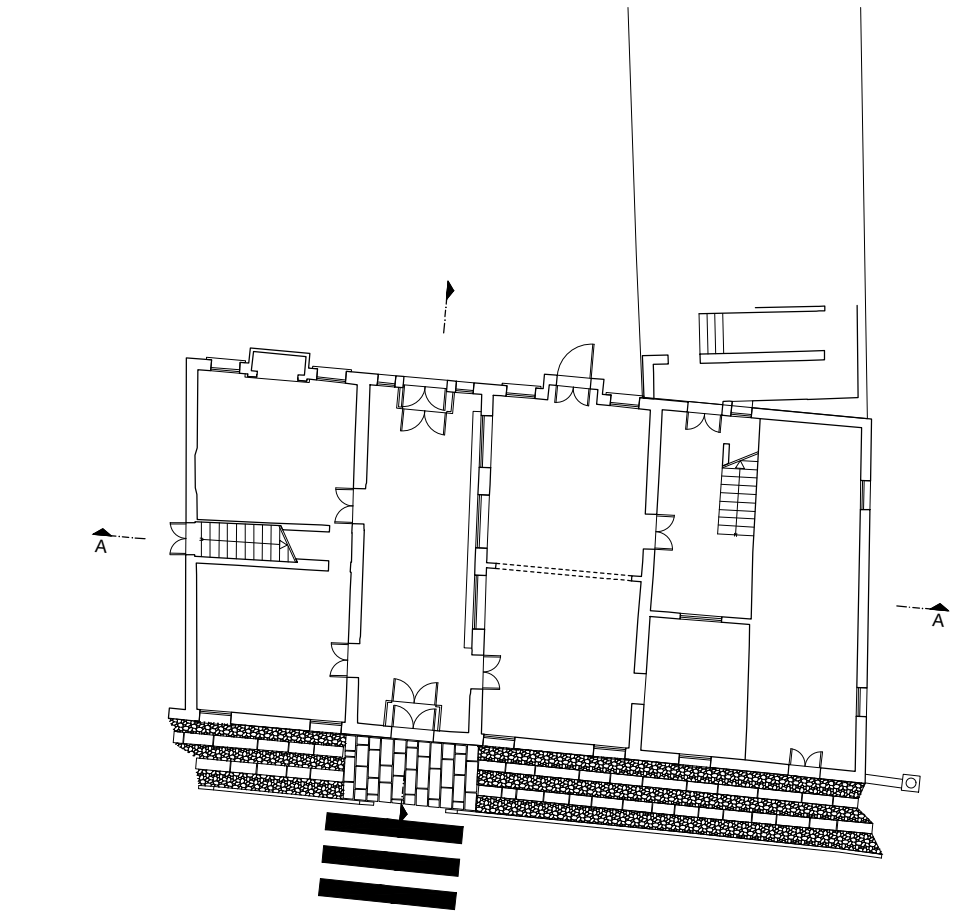

Legenda

- Intonaco mancante o fortemente degradato
- Cornici/davanzali lesionati o mancanti
- Crepe e fessurazioni
- Parete contaminata da vegetazione rampicante

committente



COMUNE DI NOALE
piazza Castello, 18
30033 - Noale (VE)

RUP
arch. Corrado Bonanno

progettazione
planum

Planum Srl - via delle macchine 14
30175 Marghera - Venezia - Italia
tel +39 041 527320
www.planum.srl - info@planum.srl

progettista
ing. arch. Alessandro Checchin
collaboratori
arch. Alessandro Stefanoni
arch. Giorgio Bacci
ing. Dario Puppato

oggetto
PROGETTO DI FATTIBILITA' TECNICA ED ECONOMICA
NUOVA SEDE BIBLIOTECA DI NOALE - PALAZZO CARRARO

località

NOALE

elaborato

STATO DI FATTO
Prospetti - Analisi dei degradi

direttore tecnico
ing. arch. A. Checchin

file
P19038-1_A_07.00_TAV_r00

rev	data	già	verificato	approvato
1	2023/08/28	già	verificato	approvato
2	2023/09/01	già	verificato	approvato

07.00

commessa
P19038