


Planimetria

scala 1:500

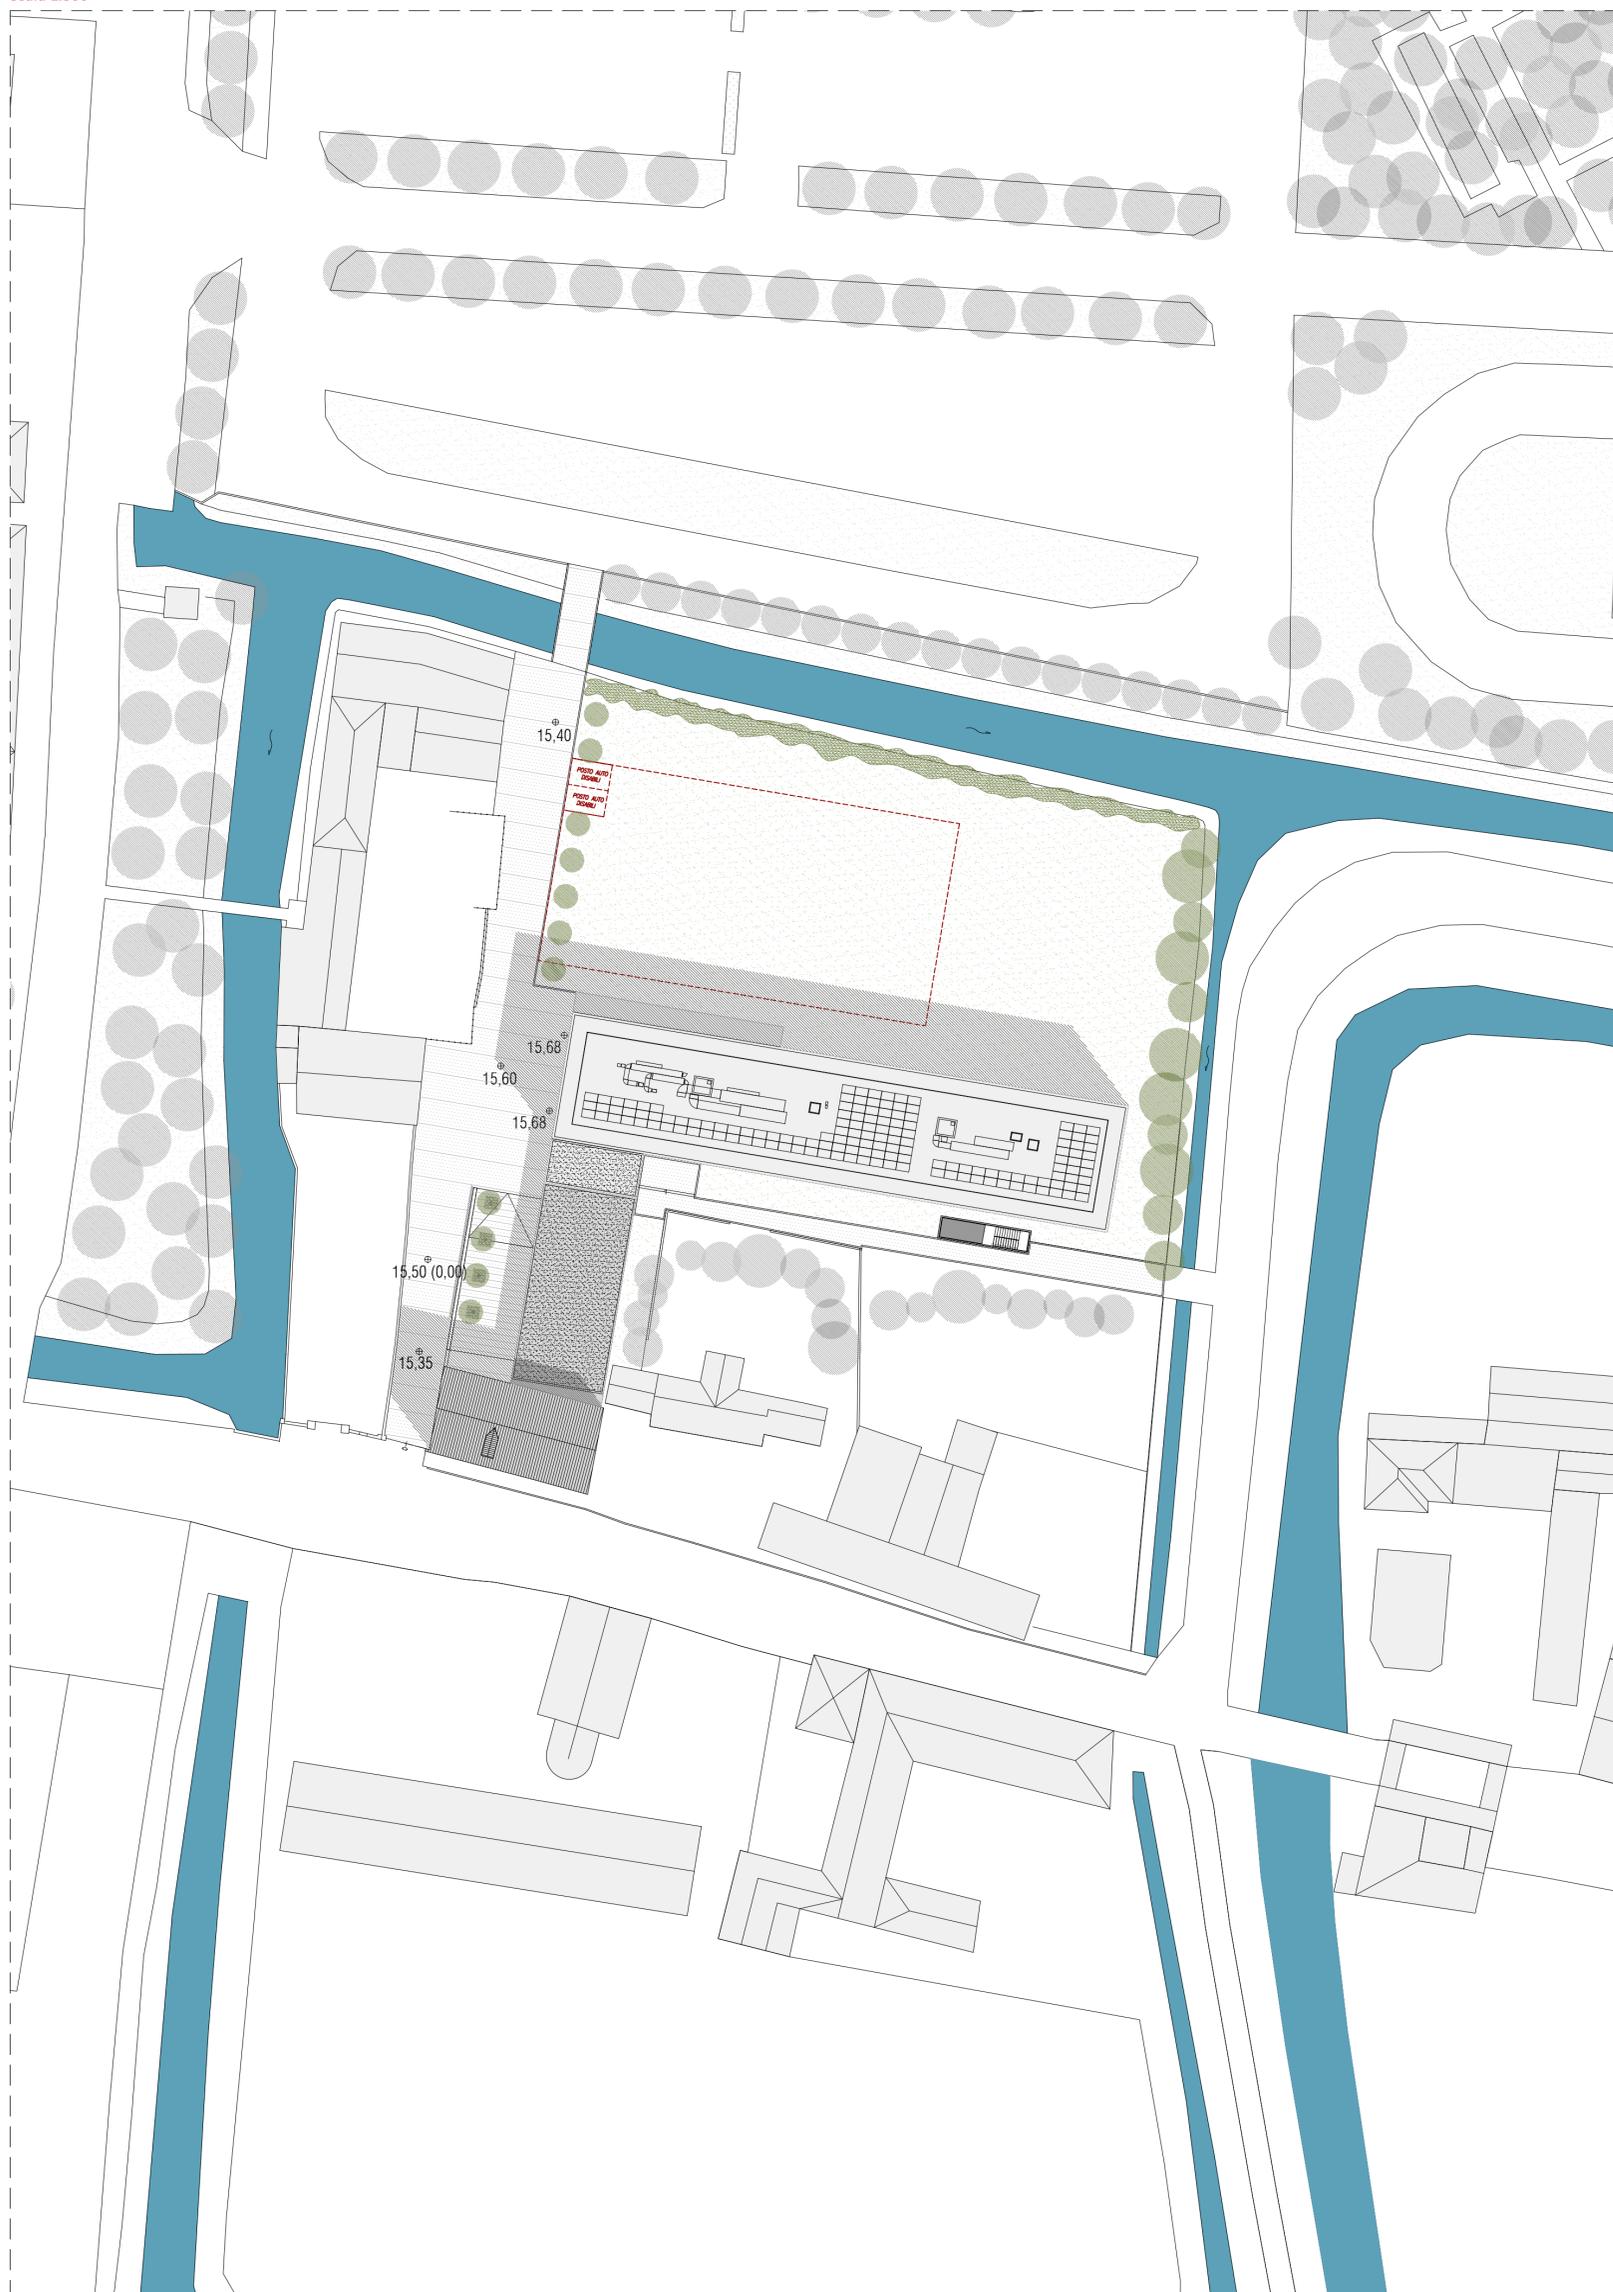

committente



COMUNE DI NOALE

piazza Castello, 18
30033 - Noale (VE)

RUP

arch. Corrado Bonanno

progettazione

planum

Planum Srl - via delle macchine 14
30175 Marghera - Venezia - Italia
tel +39 041 927320
www.planum.srl - info@planum.srl

progettista

ing. arch. Alessandro Checchin

collaboratori

arch. Alessandro Stefanoni

arch. Giorgio Bacci

ing. Dario Puppato

oggetto

**PROGETTO DI FATTIBILITA' TECNICA ED ECONOMICA
NUOVA SEDE BIBLIOTECA DI NOALE - PALAZZO CARRARO**

località

NOALE

elaborato

PROGETTO

Planimetria generale

Scala 1:500

direttore tecnico

ing. arch. A. Checchin

file
P19038-1A_08.00_TAV_r00

rev data

00 01.07.2020 prima emissione

rev data

00 01.07.2020 prima emissione

08.00

commessa
P19038

redatto verificato approvato

redatto verificato approvato

redatto verificato approvato

redatto verificato approvato