



Prospetto Sud  
scala 1:100

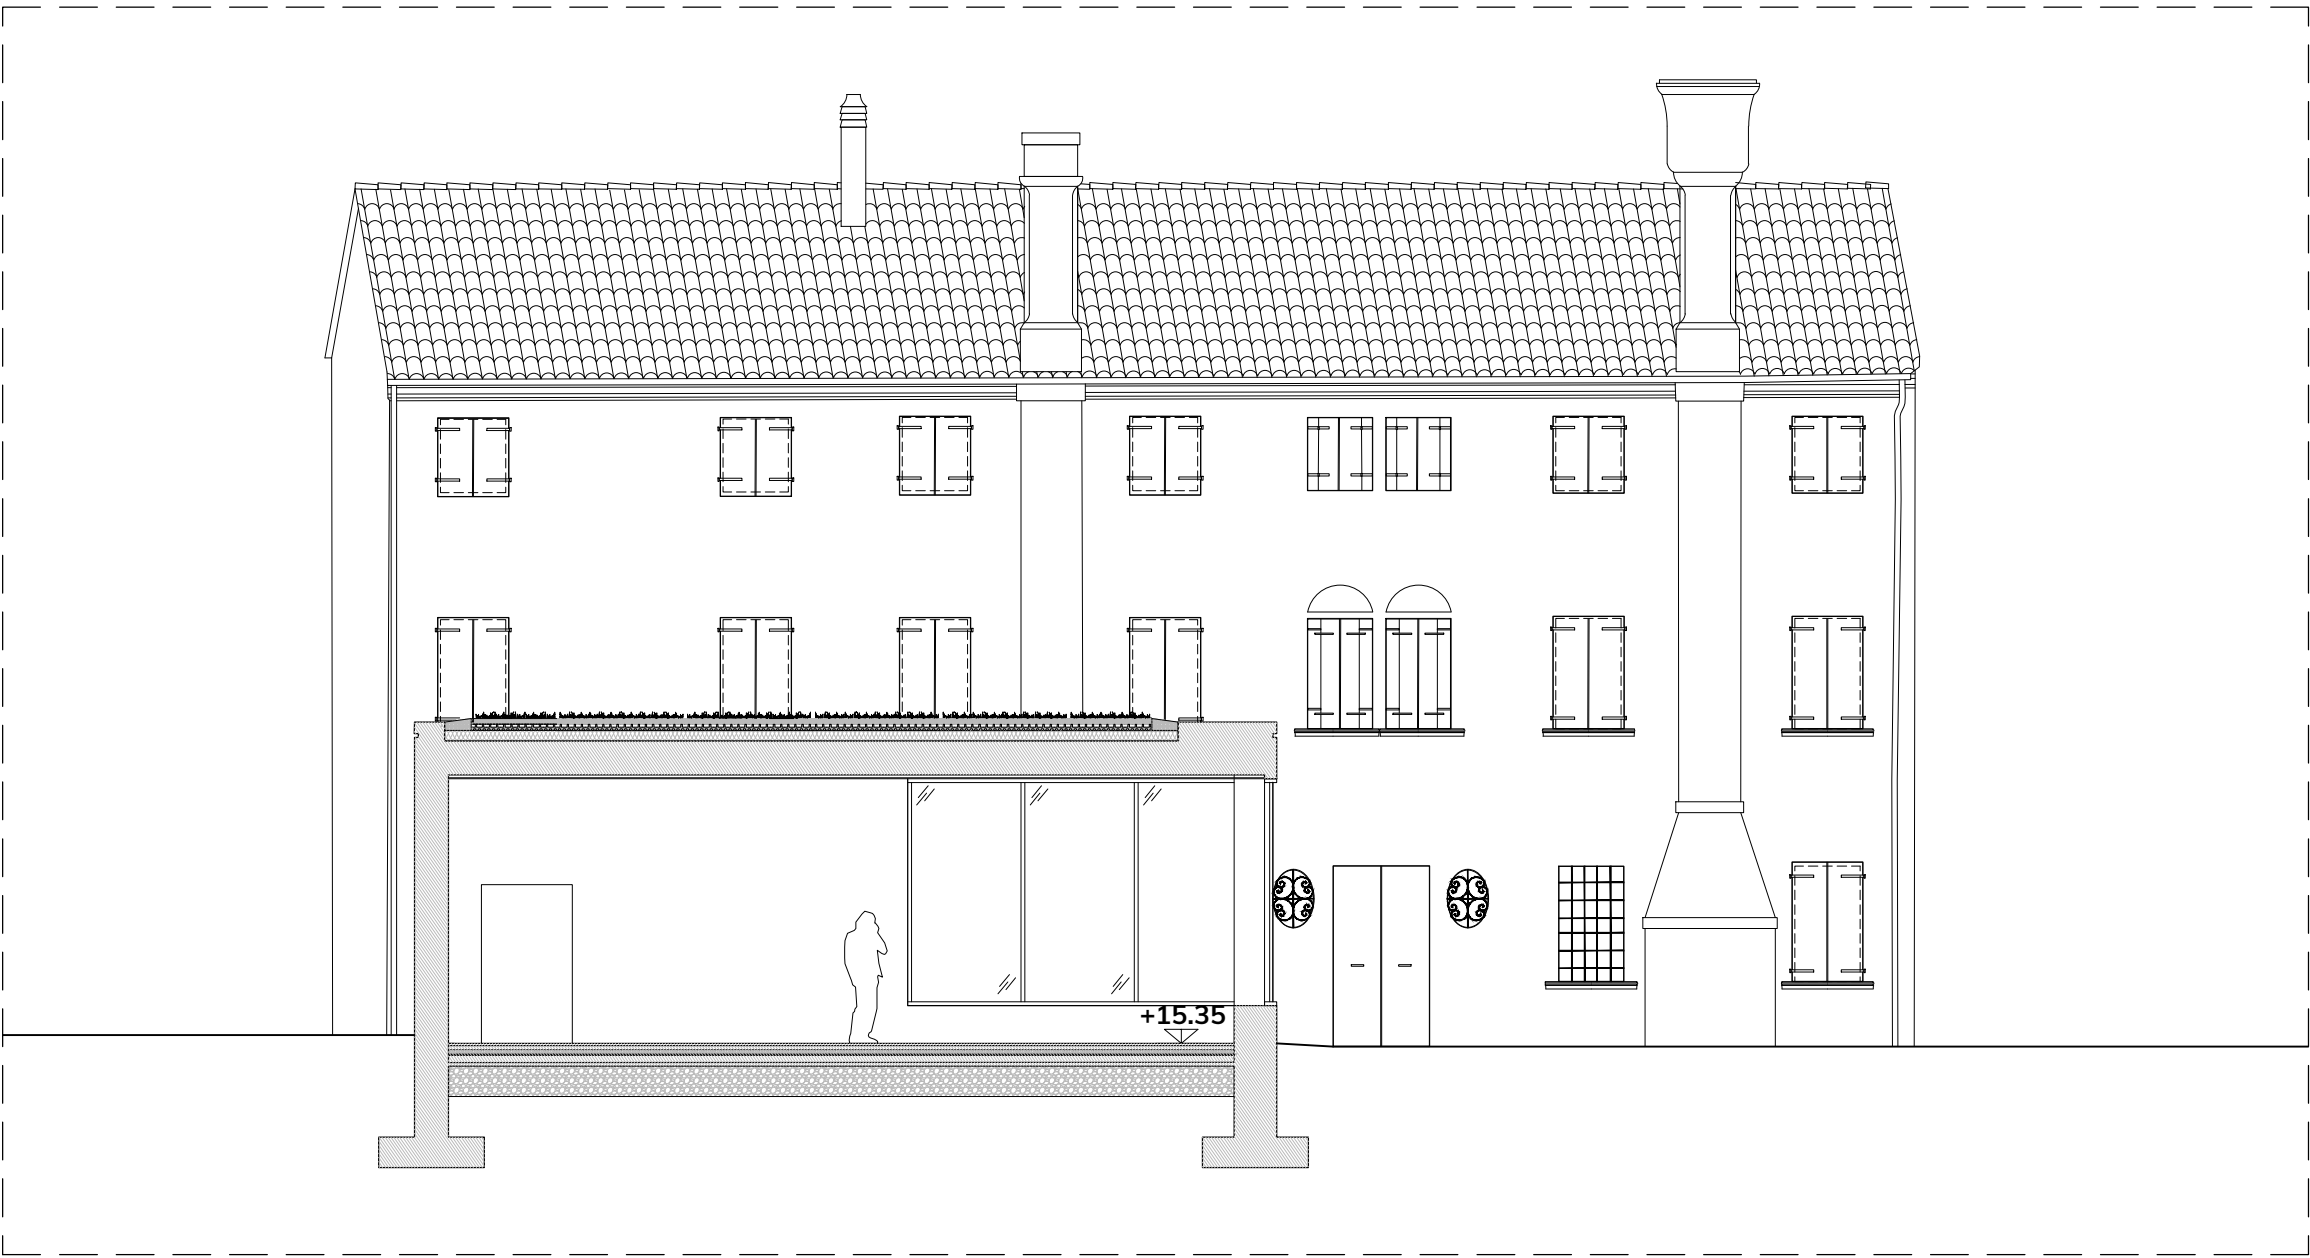



Prospetto Nord  
scala 1:100



Prospetto Ovest  
scala 1:100

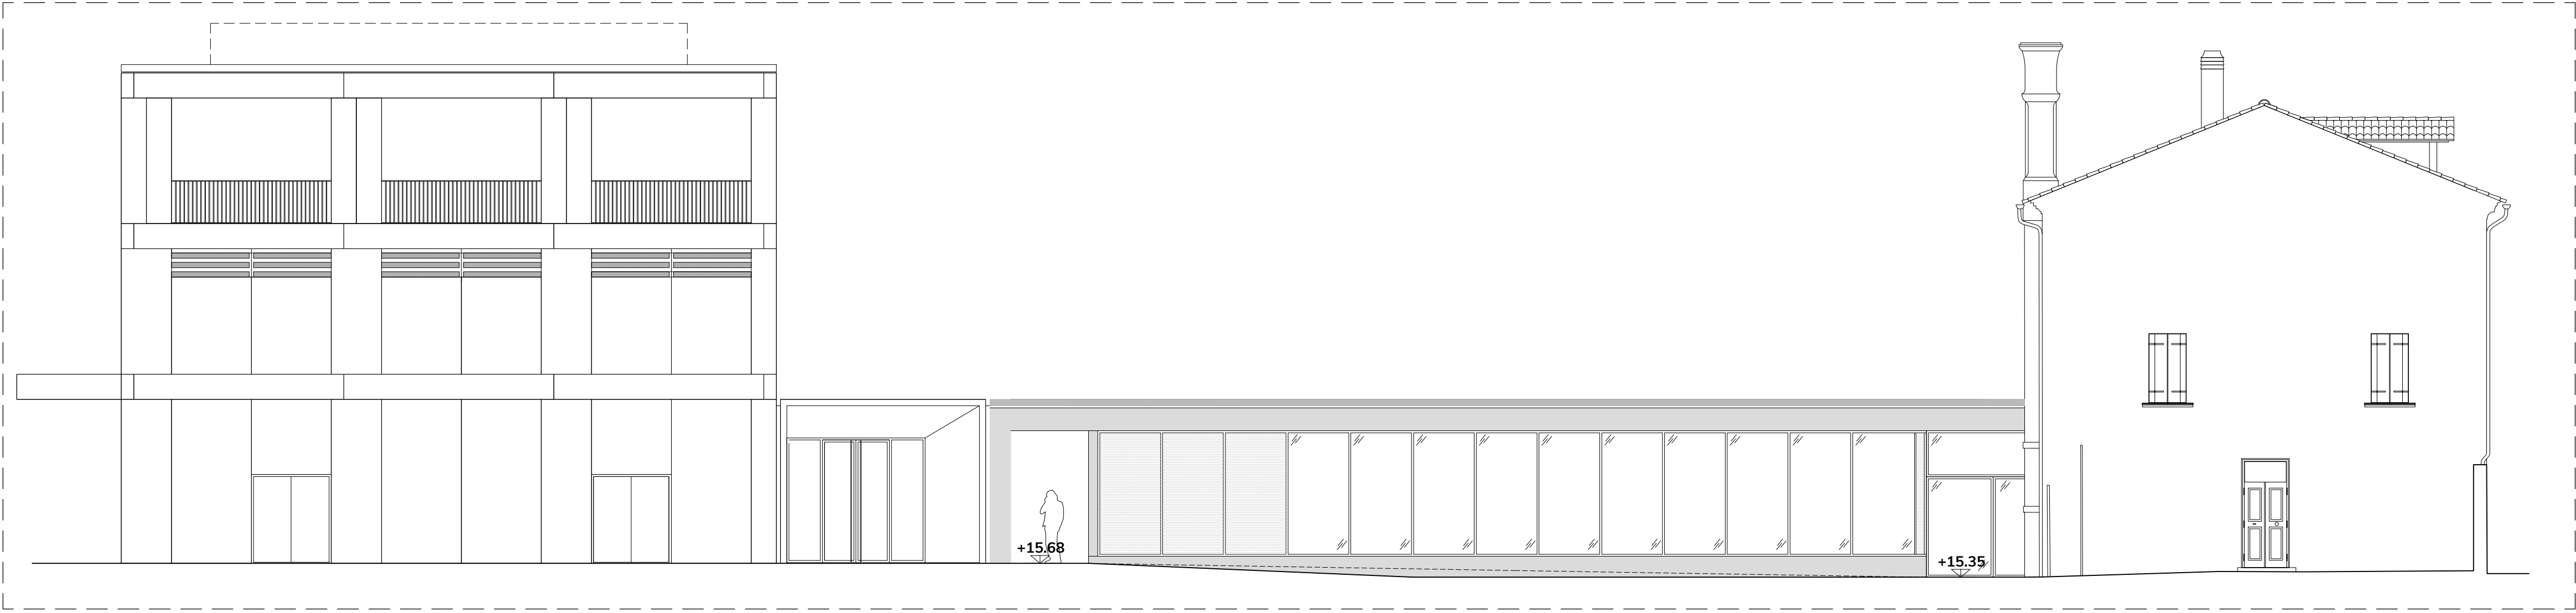

Prospetto Est  
scala 1:100

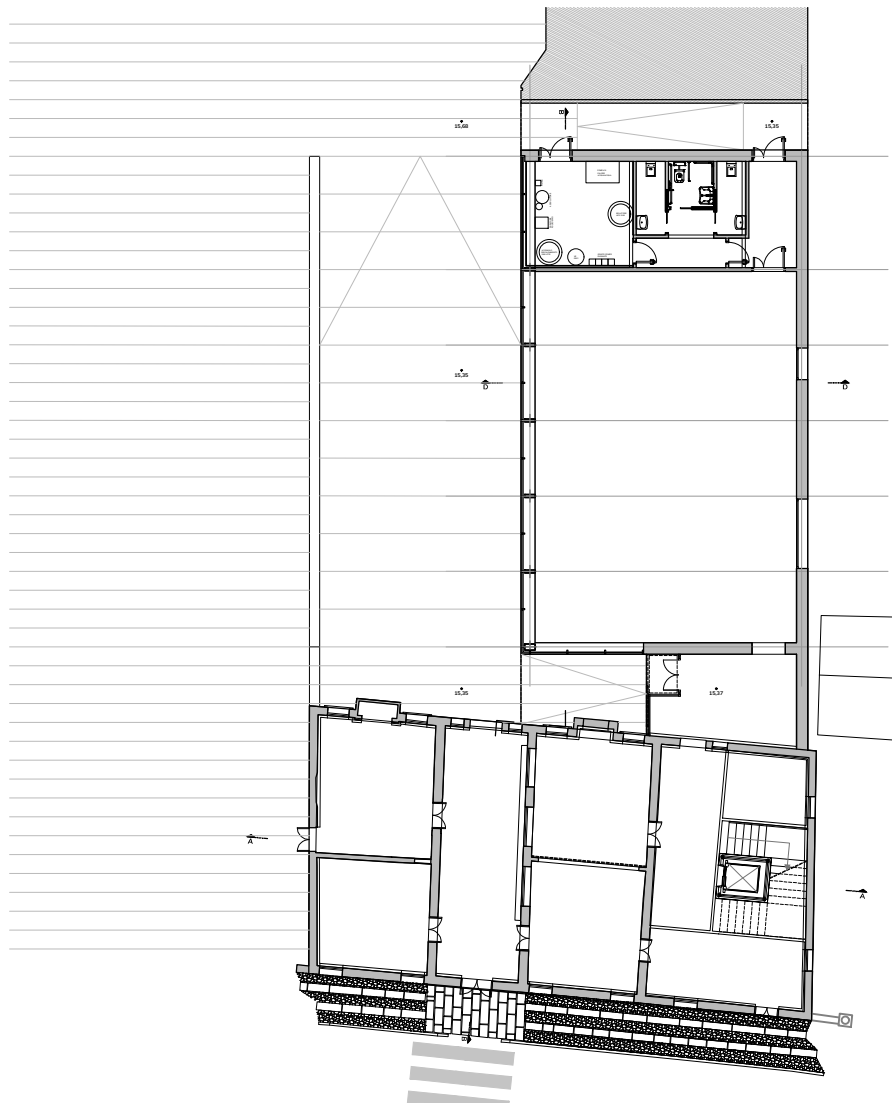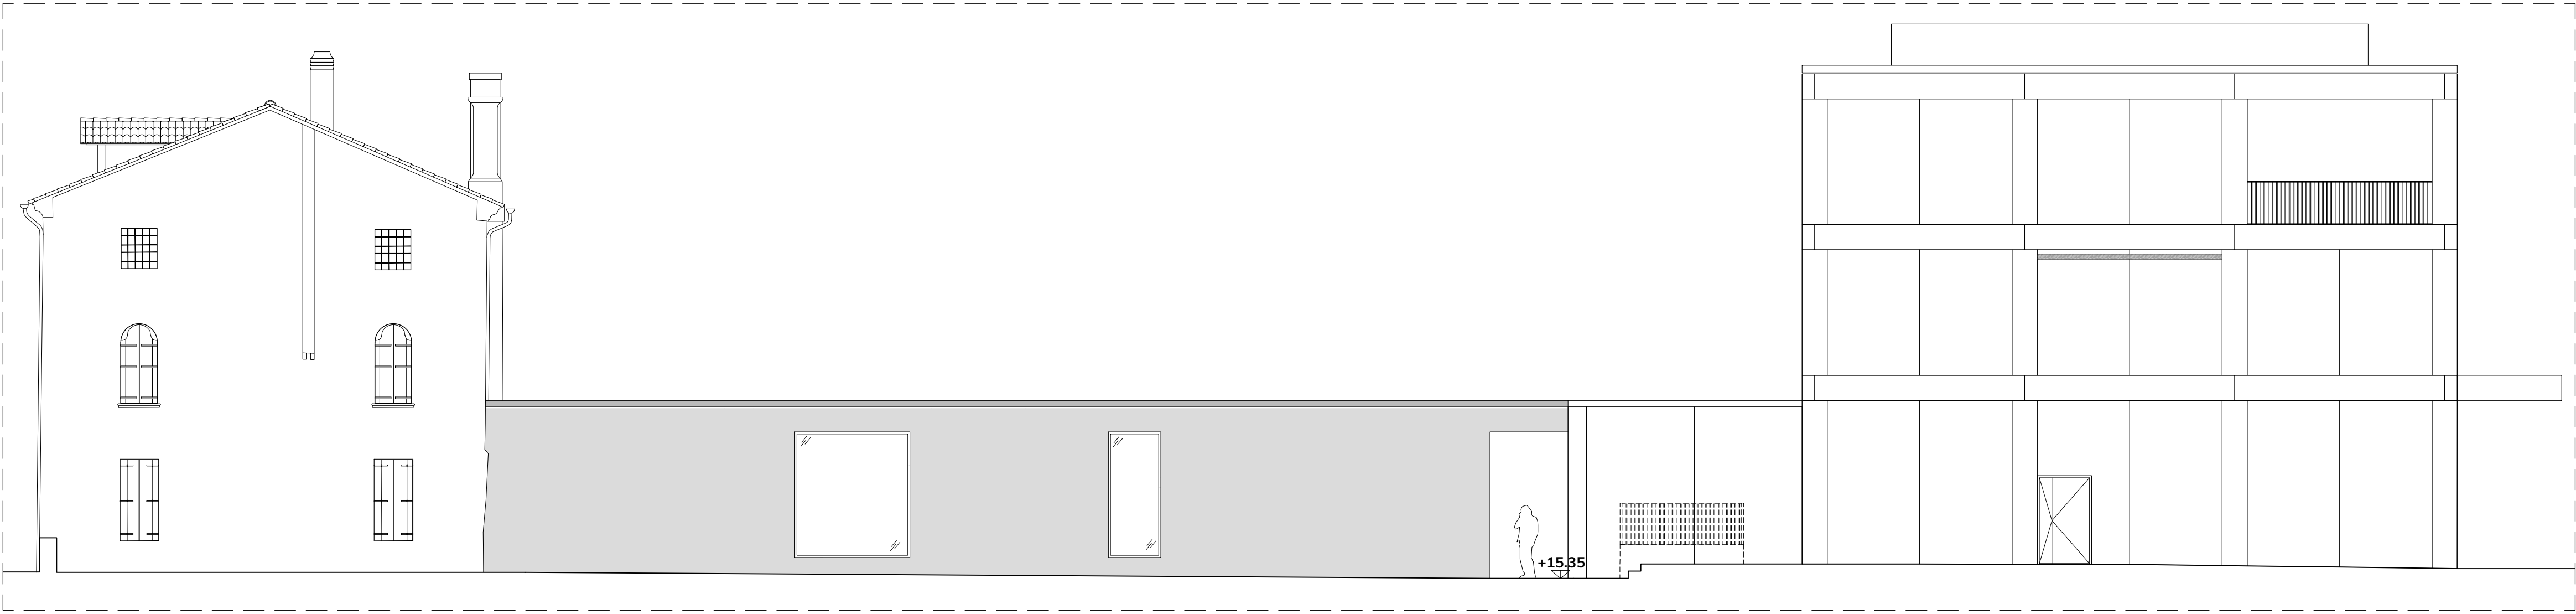

committente



COMUNE DI NOALE  
piazza Castello, 18  
39033 - Noale (VE)

RUP  
arch. Corrado Bananno

progettazione

planum

Planum Srl - via delle macchine 14  
30175 Marghera - Venezia - Italia  
tel +39 041 507320  
www.planum.srl - info@planum.srl

progettista

ing. arch. Alessandro Checchin  
collaboratori  
arch. Alessandro Stefanoni  
arch. Giorgio Bacci  
ing. Dario Puppato

oggetto

PROGETTO DI FATTIBILITA' TECNICA ED ECONOMICA  
NUOVA SEDE BIBLIOTECA DI NOALE - PALAZZO CARRARO

località

NOALE

elaborato

STATO DI PROGETTO  
Prospetti - ipotesi A

Scala 1:100

direttore tecnico  
ing. arch. A. Checchin

file  
P19038-1\_A\_10.00\_TAV\_r00

rev data  
giu 2024  
rev data

10.00

commessa  
P19038

redatto verificato approvato  
giu 2024  
redatto verificato approvato