



Sezione longitudinale
scala 1:100

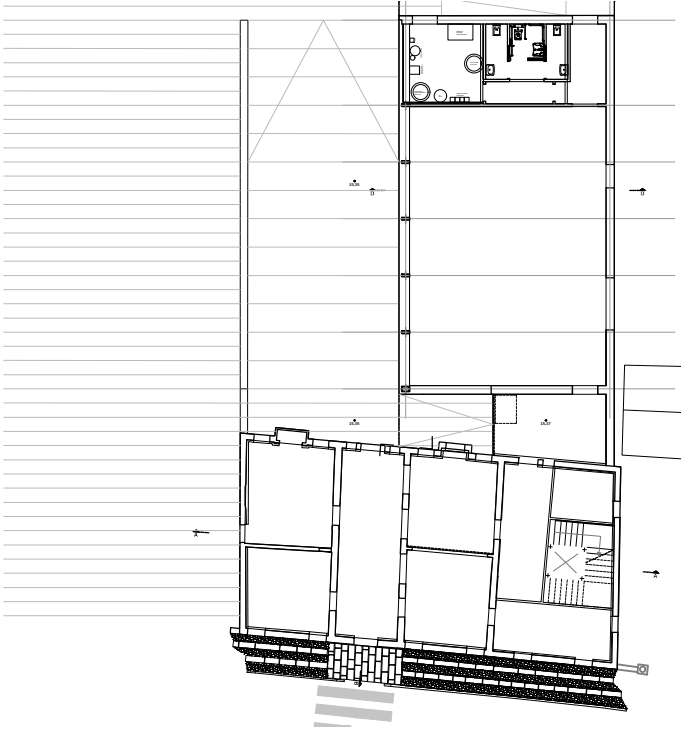

Sezione trasversale
scala 1:100

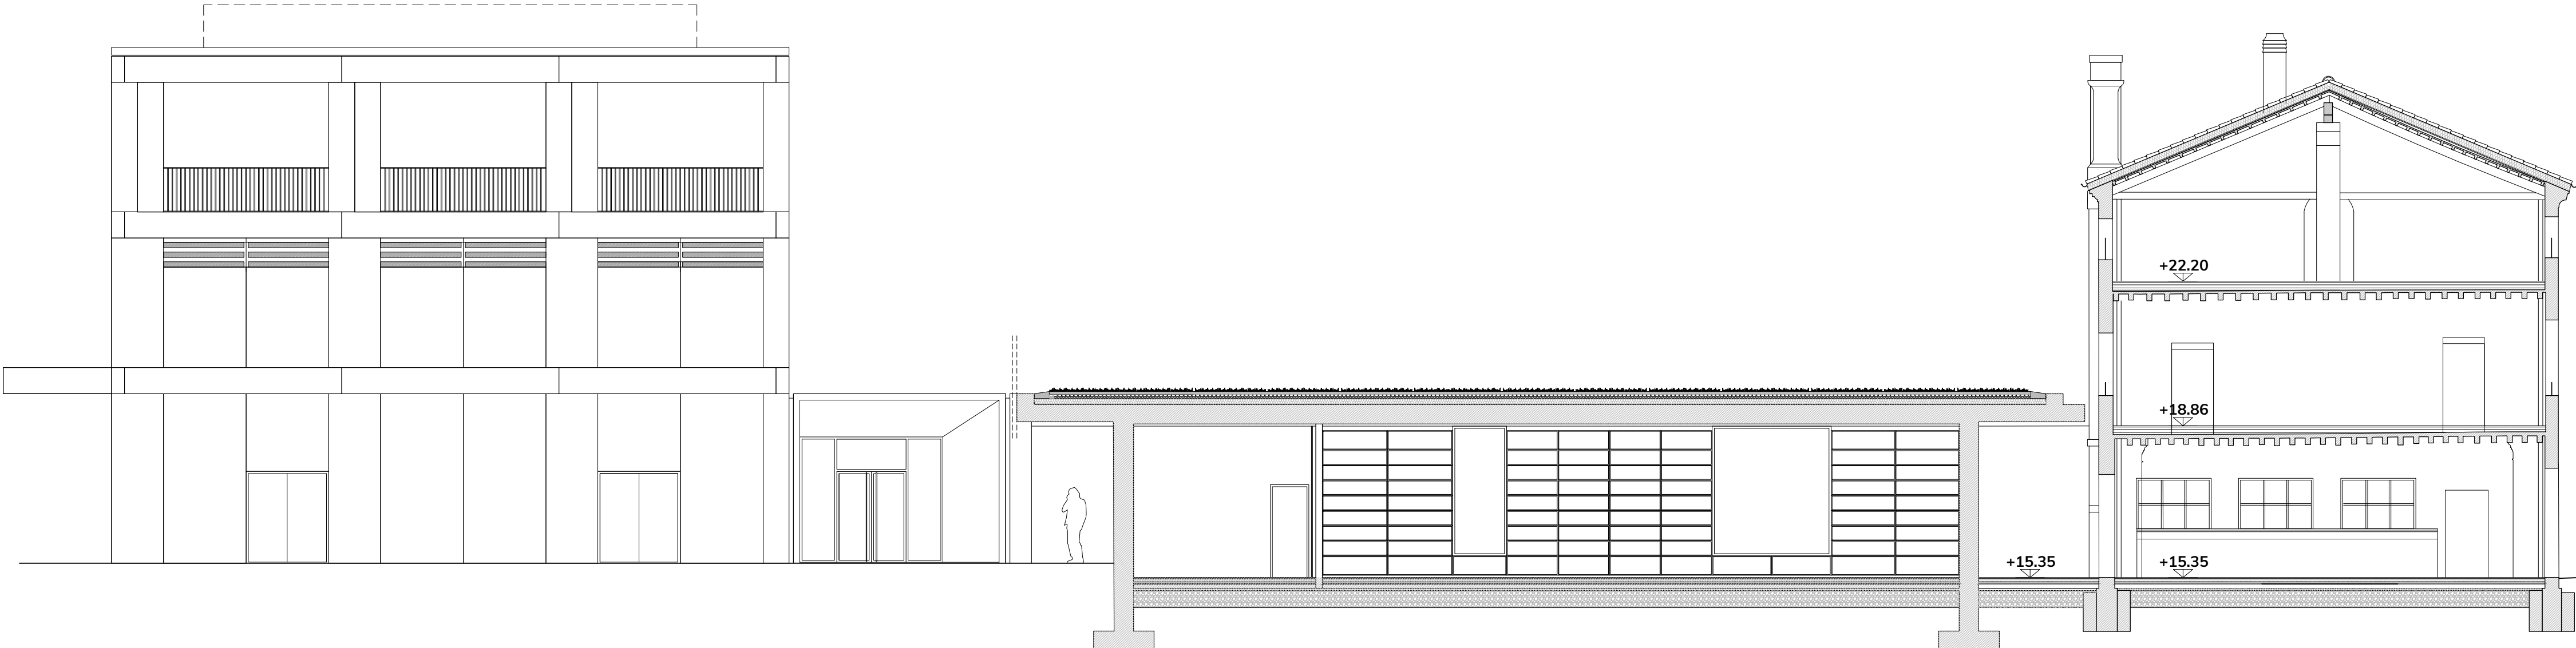

committente



COMUNE DI NOALE
piazza Castello, 18
30033 - Noale (VE)

RUP
arch. Corrado Bonanno

progettazione

planum

Planum Srl - via delle macchine 14
30175 Marghera - Venezia - Italia
tel. +39 041 927320
www.planum.srl - info@planum.srl

progettista

ing. arch. Alessandro Checchin

collaboratori

arch. Alessandro Stefanoni

arch. Giorgio Bacci

ing. Dario Puppato

oggetto

PROGETTO DI FATTIBILITA' TECNICA ED ECONOMICA
NUOVA SEDE BIBLIOTECA DI NOALE - PALAZZO CARRARO

località

NOALE

elaborato

PROGETTO

Sezioni - ipotesi A

direttore tecnico

ing. arch. A. Checchin

file

P19038-1_A_11.00_TAV_r00

11.00

commessa

P19038

rev	data	redatto	verificato	approvato
00	11.07.2020	pa	ac	ac
rev	data	redatto	verificato	approvato
rev	data	redatto	verificato	approvato