


Prospetto Sud
scala 1:100



Prospetto Nord
scala 1:100

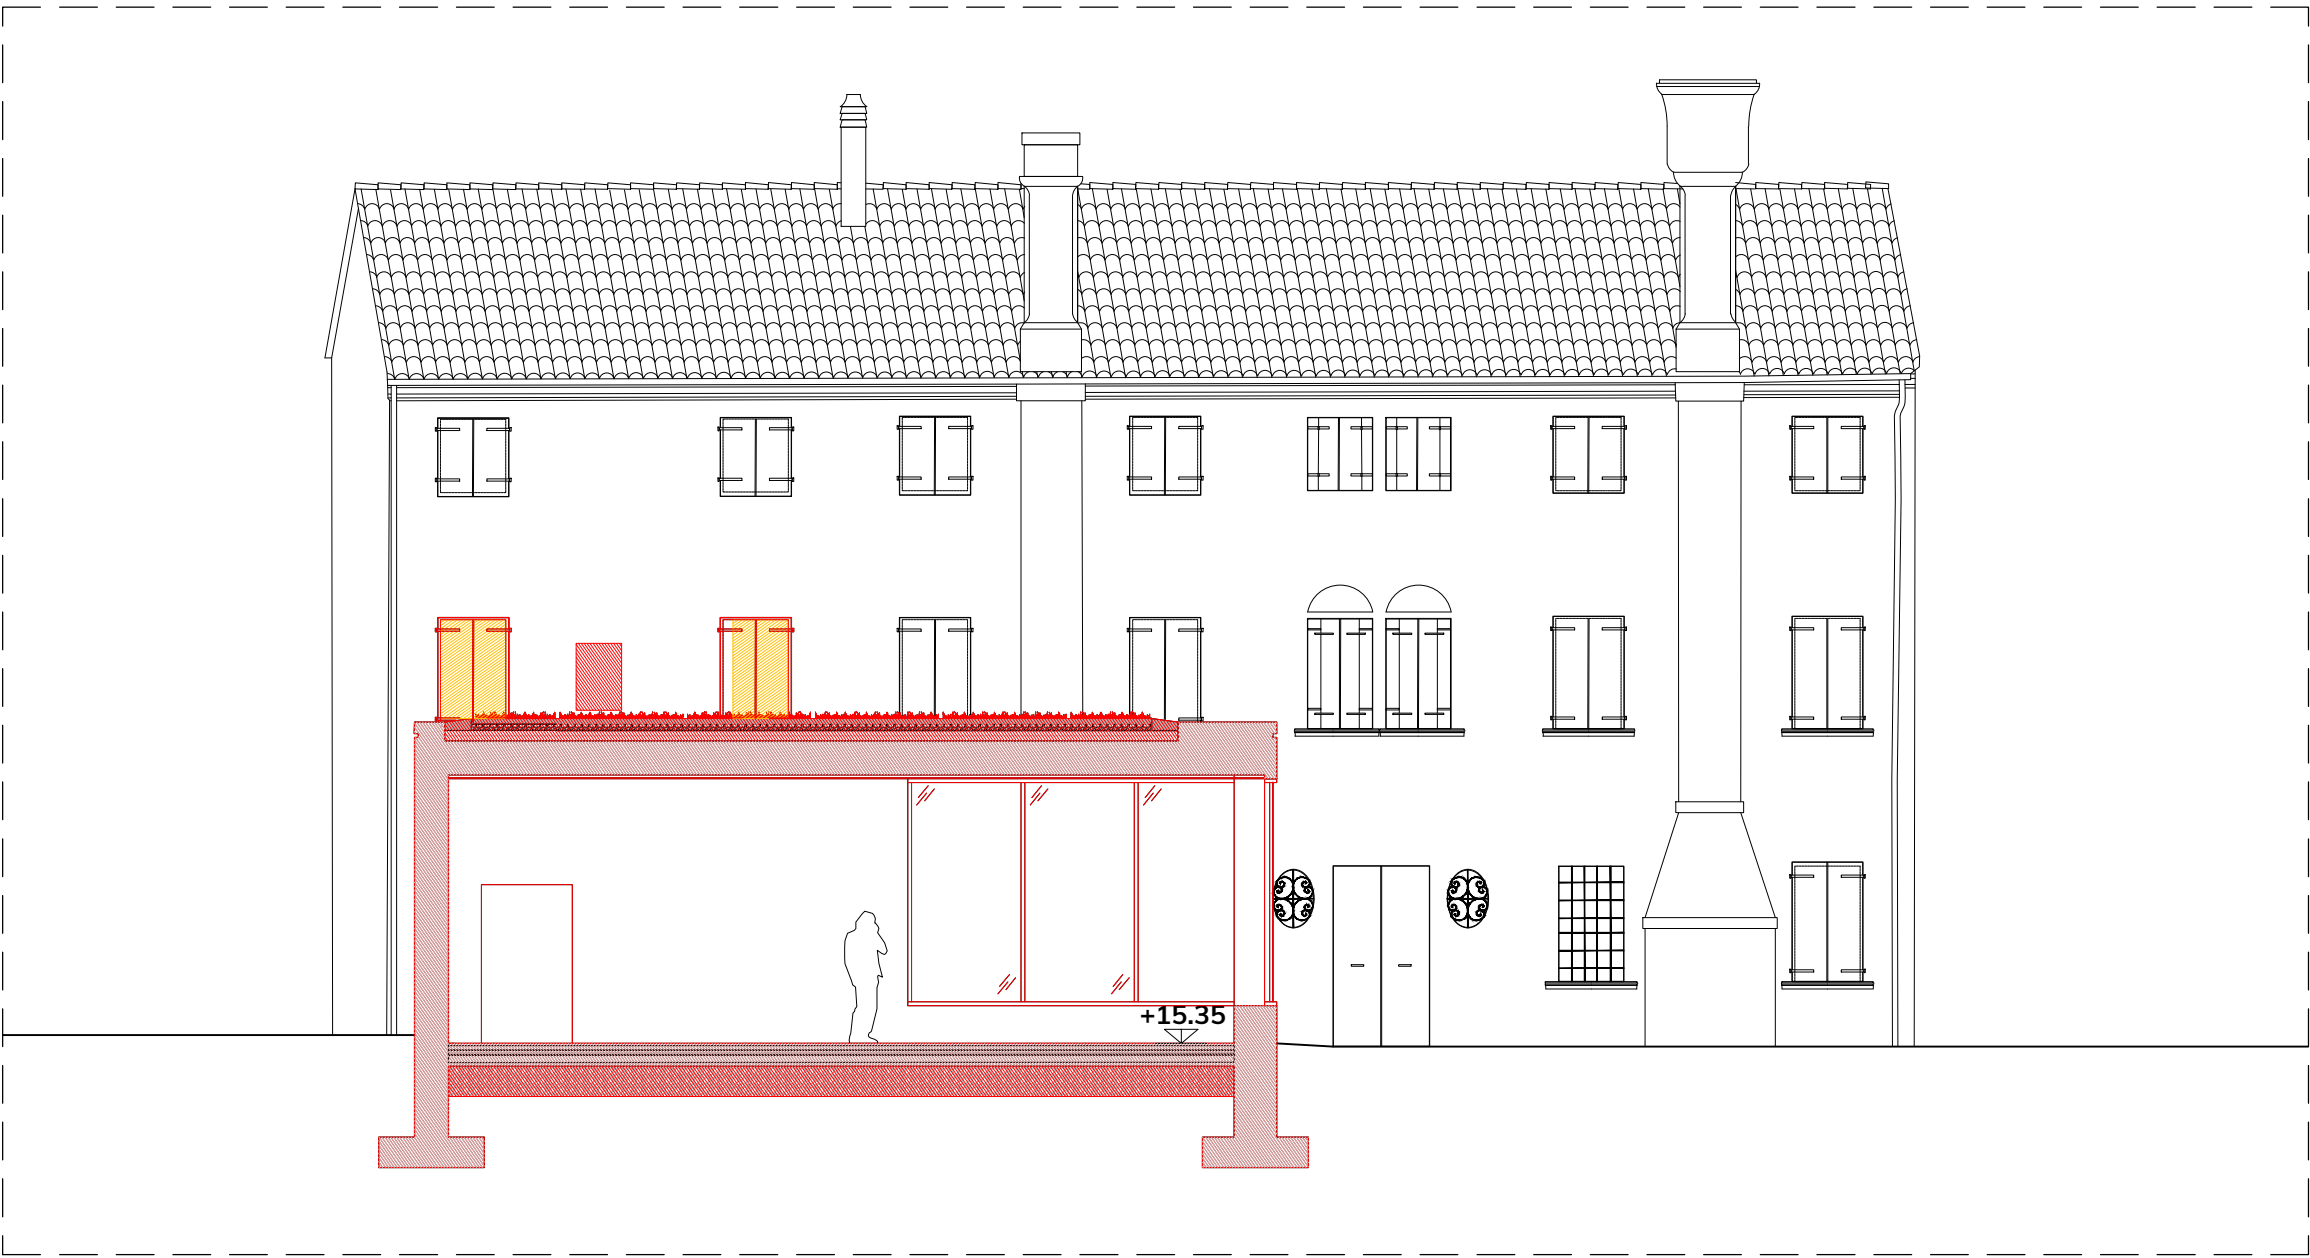

Legenda


Demolizioni

Ricostruzioni

Prospetto Ovest
scala 1:100



Prospetto Est
scala 1:100

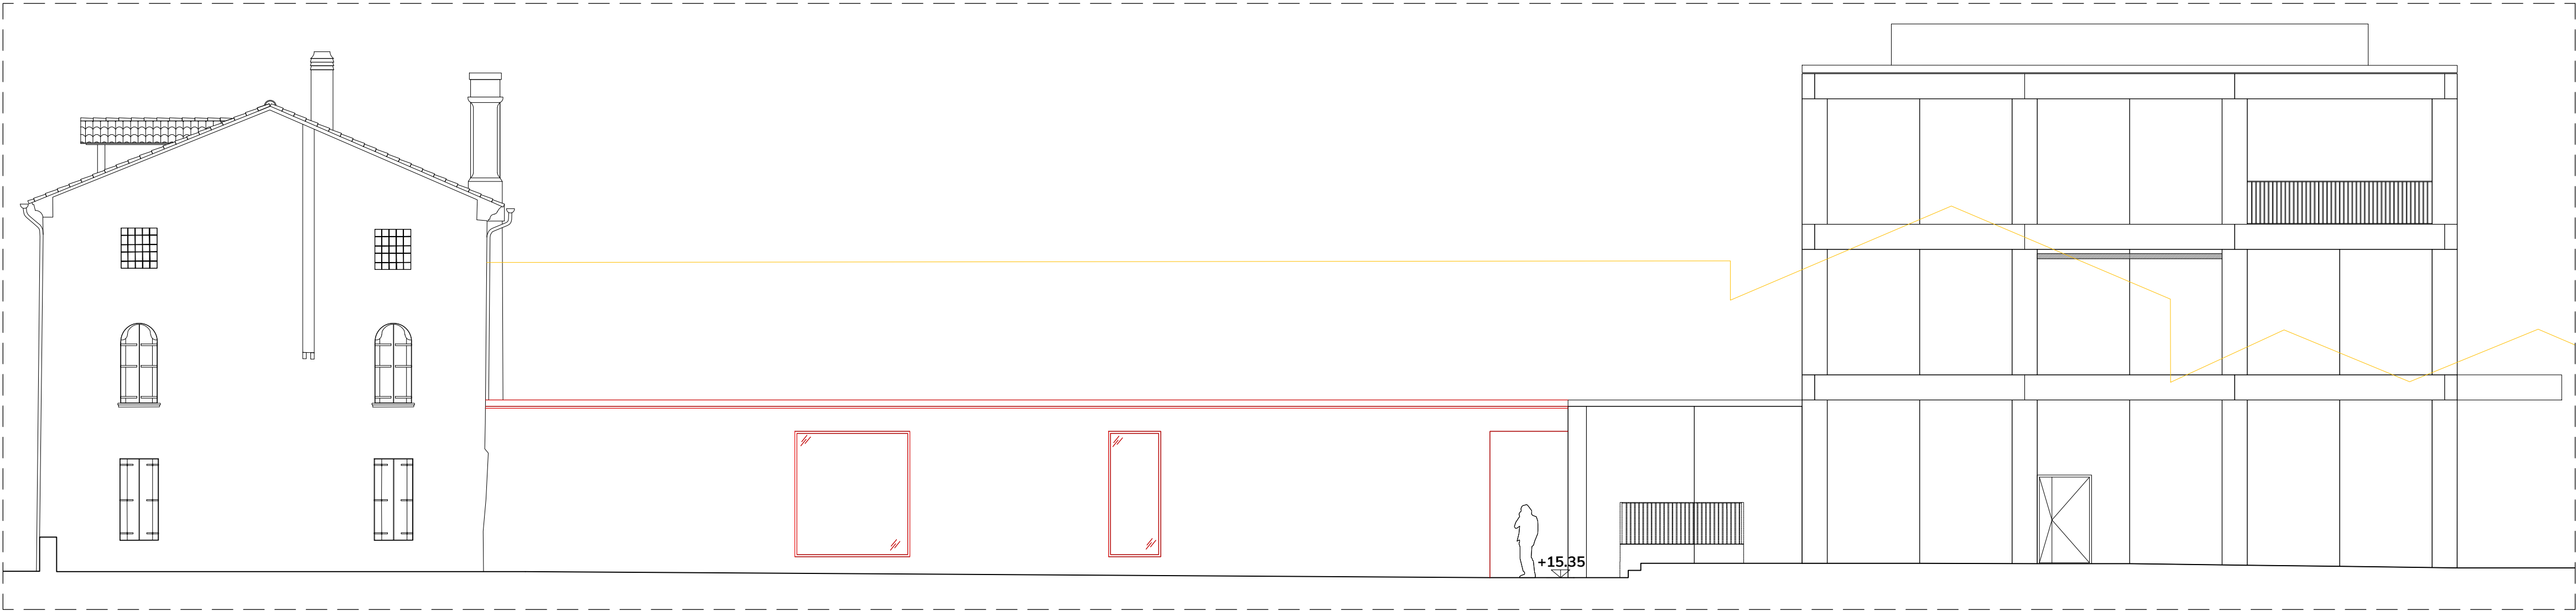

committente



COMUNE DI NOALE
piazza Castello, 18
39033 - Noale (VE)

RUP
arch. Corrado Bananno

progettazione

planum

Planum Srl - via delle macchine 14
30175 Marghera - Venezia - Italia
tel +39 041 507220
www.planum.srl - info@planum.srl

progettista

ing. arch. Alessandro Checchin
collaboratori
arch. Alessandro Stefanoni
arch. Giorgio Bacci
ing. Dario Puppato

oggetto

PROGETTO DI FATTIBILITA' TECNICA ED ECONOMICA
NUOVA SEDE BIBLIOTECA DI NOALE - PALAZZO CARRARO

località

NOALE

elaborato

STATO DI PROGETTO
Comparativa - Prospetti - ipotesi A

Scala 1:100

direttore tecnico
ing. arch. A. Checchin

file
P19038-1_A_13.00_TAV_r00

rev data
giu 2024
giu 2024
giu 2024

redatto
redatto
redatto

verificato
verificato
verificato

approvato
approvato
approvato

13.00

commessa
P19038

rev data
giu 2024
giu 2024
giu 2024

redatto
redatto
redatto

verificato
verificato
verificato

approvato
approvato
approvato