



Prospetto Sud
scala 1:100

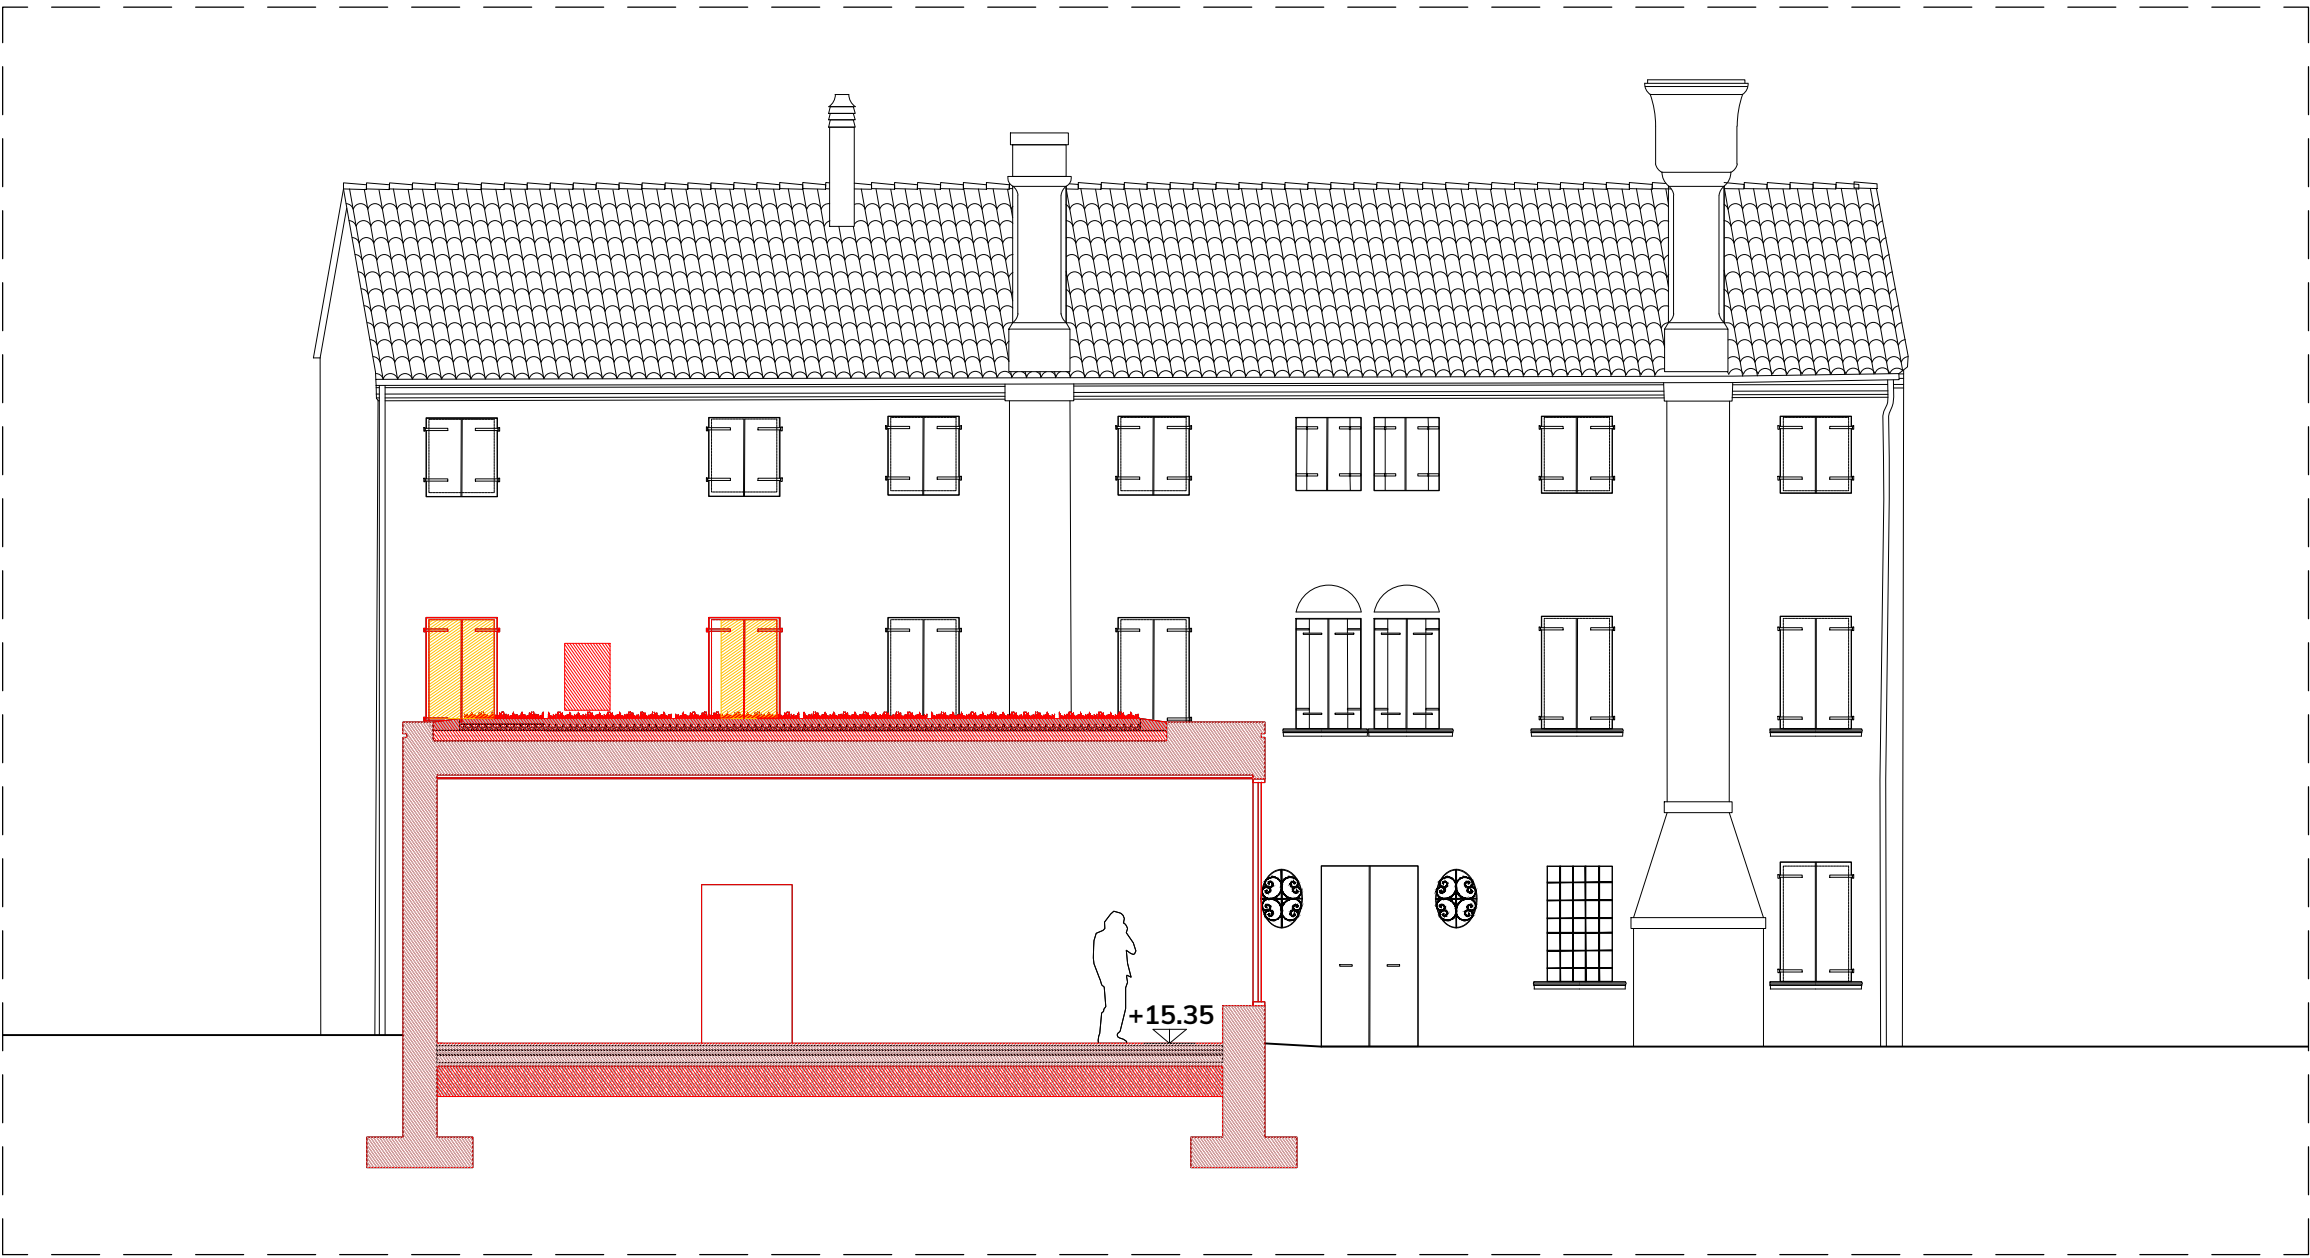


Prospetto Nord
scala 1:100




Legenda

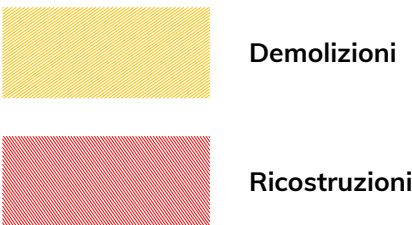

Prospetto Ovest
scala 1:100

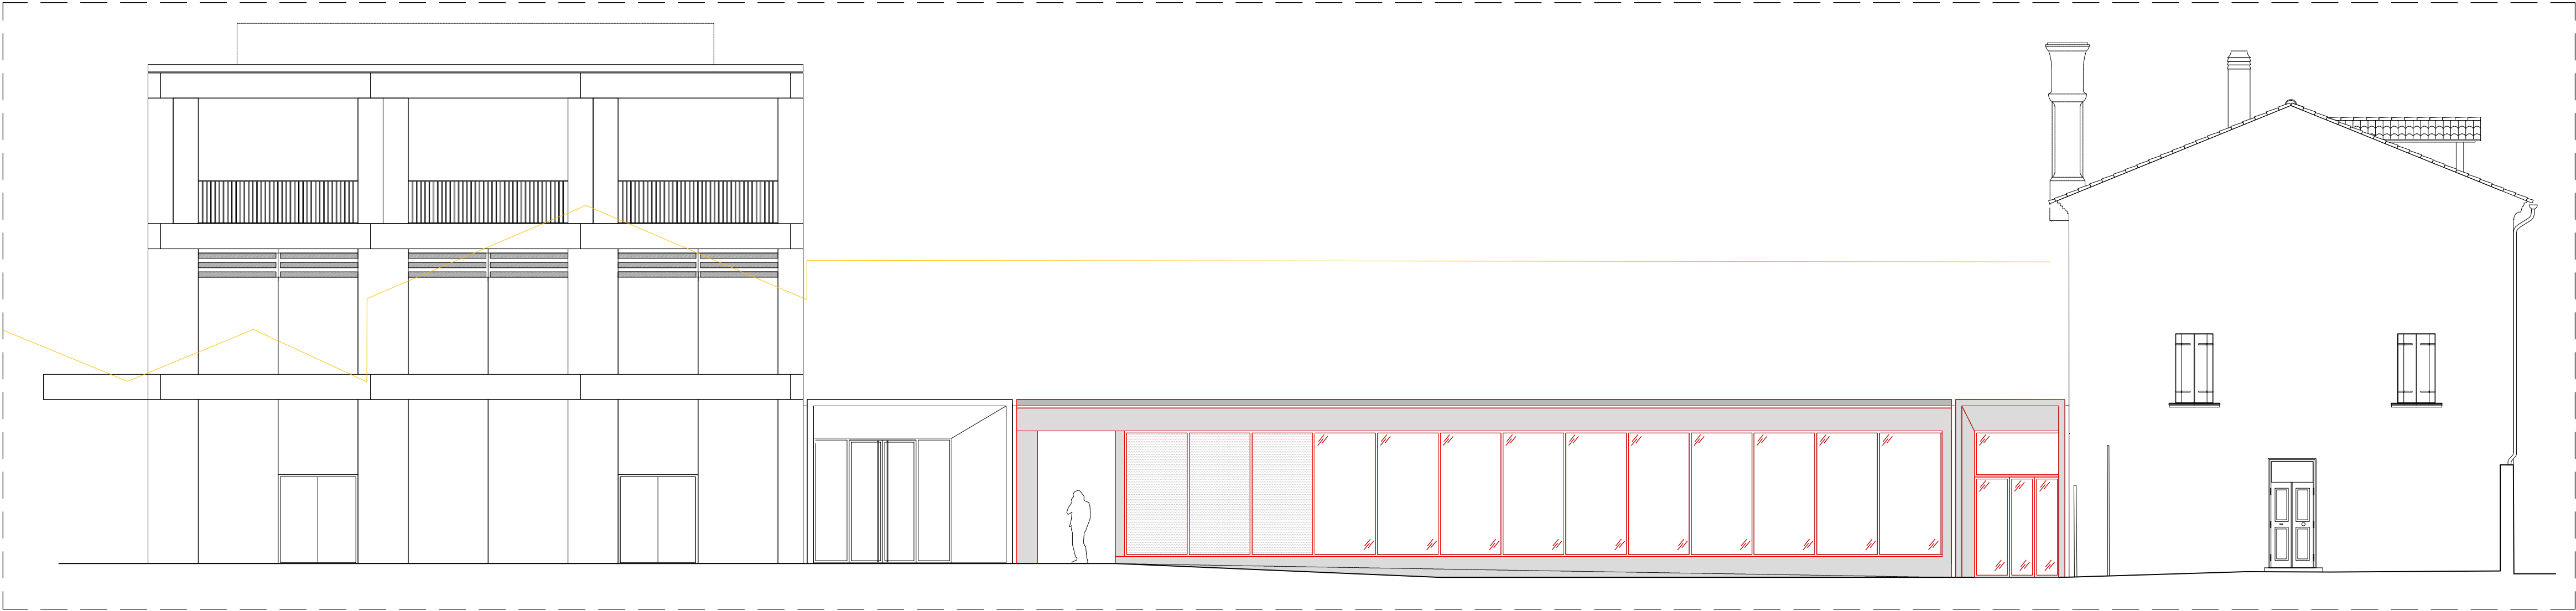

Prospetto Est
scala 1:100

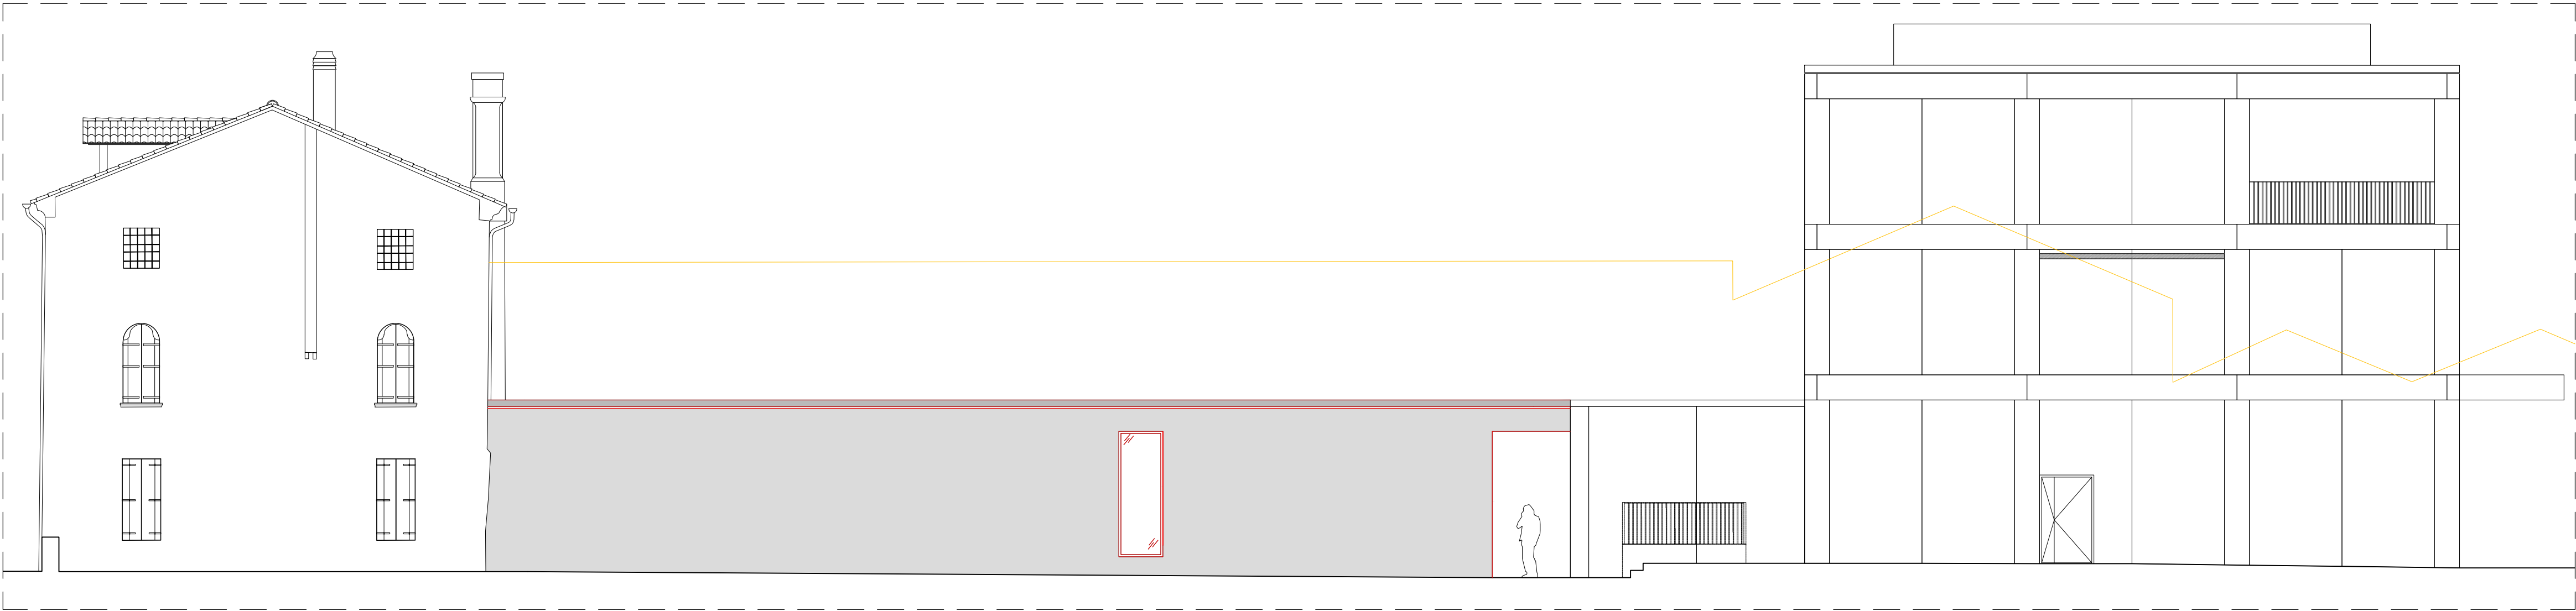

committente



COMUNE DI NOALE
piazza Castello, 18
39033 - Noale (VE)

RUP
arch. Corrado Bananno

progettazione

planum

Planum Srl - via delle macchine 14
30175 Marghera - Venezia - Italia
tel +39 041 527220
www.planum.srl - info@planum.srl

progettista

ing. arch. Alessandro Checchin
collaboratori
arch. Alessandro Stefanoni
arch. Giorgio Bacci
ing. Dario Puppato

oggetto

PROGETTO DI FATTIBILITA' TECNICA ED ECONOMICA
NUOVA SEDE BIBLIOTECA DI NOALE - PALAZZO CARRARO

località

NOALE

elaborato

PROGETTO
Comparativa - Prospetti - ipotesi B

Scala 1:100

direttore tecnico
ing. arch. A. Checchin

file
P19038-1_A_13.01_TAV_r00

rev data
gi data
rev data
rev data

13.01

commessa
P19038

redatto verificato approvato
gi data
redatto verificato approvato
redatto verificato approvato