



# Sezione longitudinale

scala 1:100

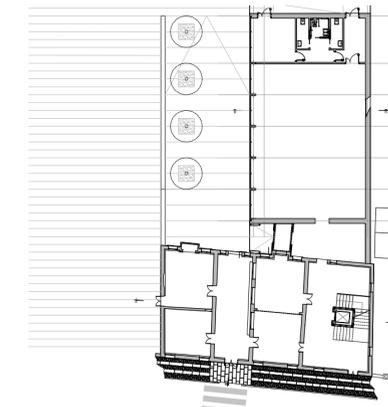

# Sezione trasversale

scala 1:100

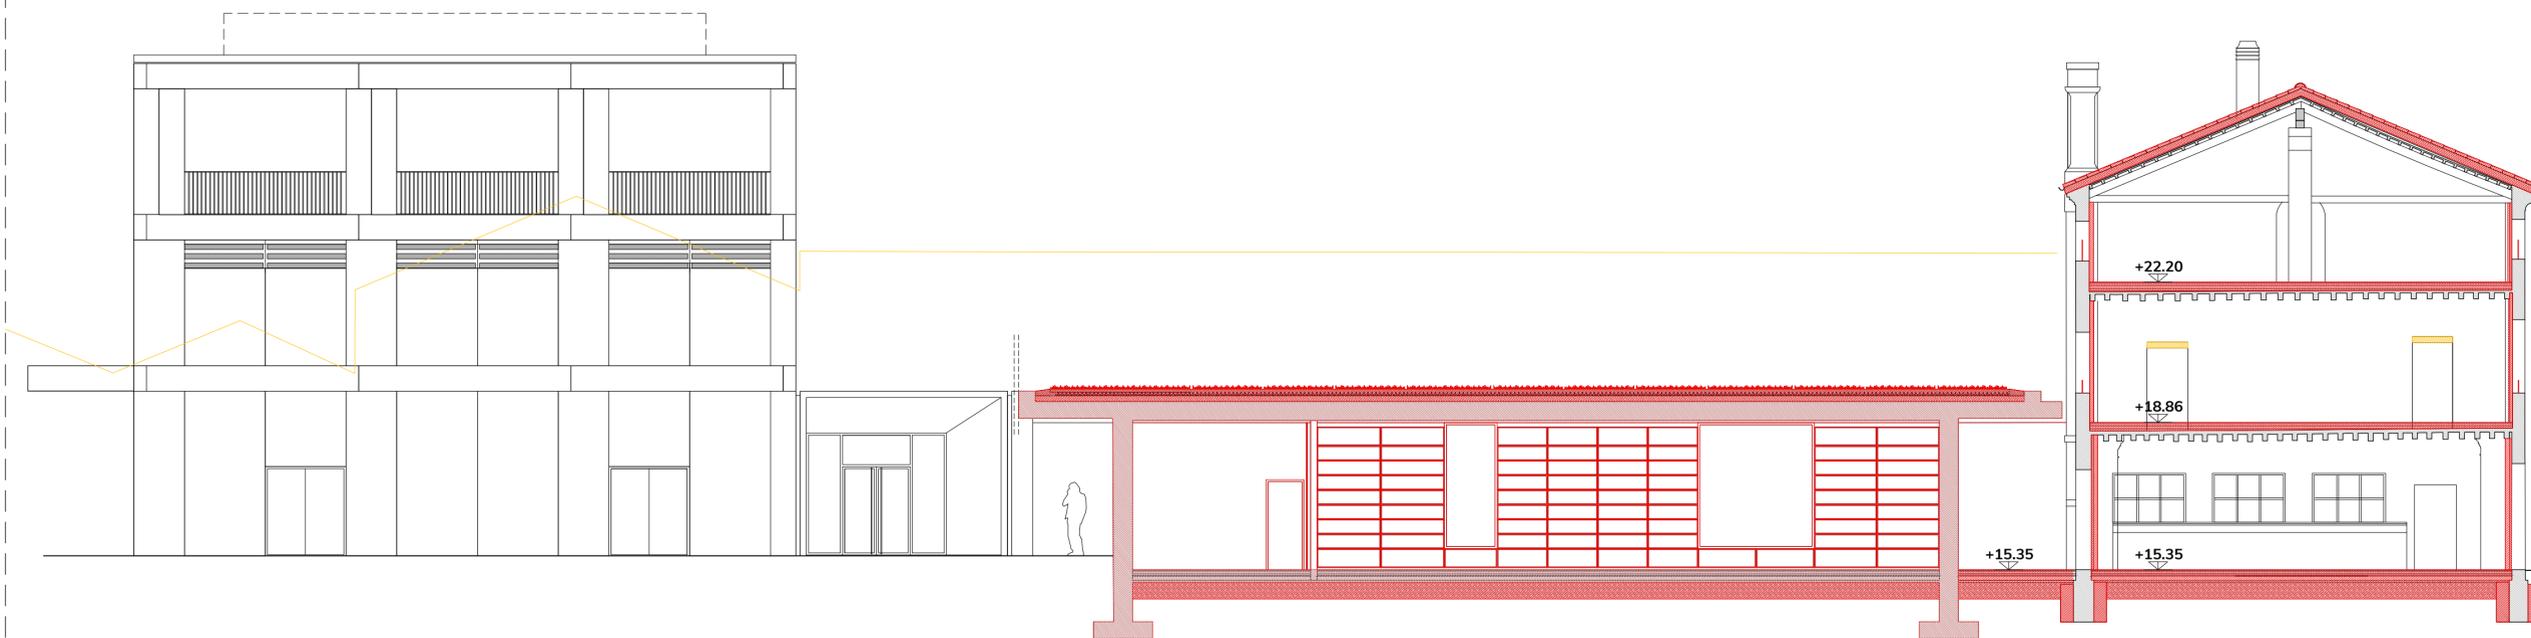

committente



**COMUNE DI NOALE**

piazza Castello, 18

30033 - Noale (VE)

RUP

arch. Corrado Bonanno

progettazione

**planum**

Planum Srl - via delle macchine 14

30175 Marghera - Venezia - Italia

tel +39 041 927320

www.planum.srl - info@planum.srl

progettista

ing. arch. Alessandro Checchin

collaboratori

arch. Alessandro Stefanoni

arch. Giorgio Bacci

ing. Dario Puppato

oggetto

**PROGETTO DI FATTIBILITA' TECNICA ED ECONOMICA**  
NUOVA SEDE BIBLIOTECA DI NOALE - PALAZZO CARRARO

località

**NOALE**

elaborato

**PROGETTO**

Comparativa - Sezioni - ipotesi A

direttore tecnico

ing. arch. A. Checchin

file

P19038-1\_A\_14.00\_TAV\_r00

redatto

verificato

approvato

rev data

00 11.07.2020 prima stesura

rev data

redatto

verificato

approvato

**14.00**

commessa

**P19038**

redatto

verificato

approvato

rev data

redatto

verificato

approvato