


Sezione longitudinale
scala 1:100

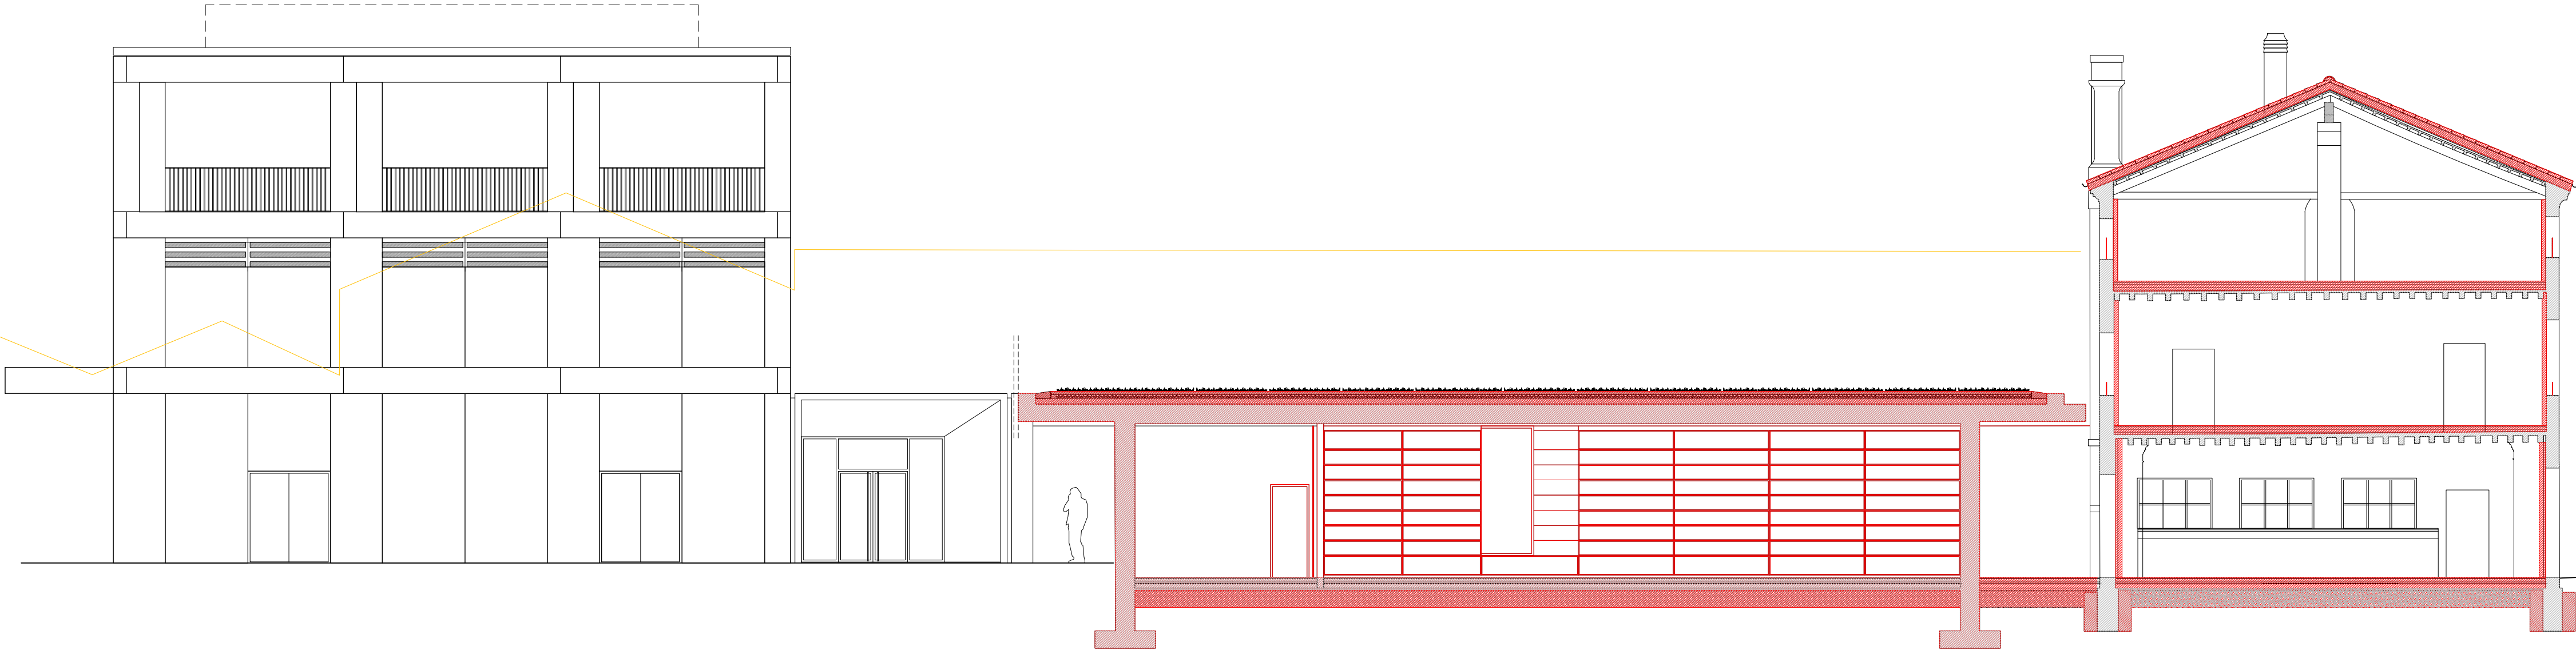

Sezione trasversale
scala 1:100



committente



COMUNE DI NOALE
piazza Castello, 18
30033 - Noale (VE)

RUP
arch. Corrado Bonanno

progettazione

planum

Planum Srl - via delle macchine 14
30175 Marghera - Venezia - Italia
tel +39 041 927320
www.planum.srl - info@planum.srl

progettista

ing. arch. Alessandro Checchin

collaboratori

arch. Alessandro Stefanoni

arch. Giorgio Bacci

ing. Dario Puppato

oggetto

PROGETTO DI FATTIBILITA' TECNICA ED ECONOMICA
NUOVA SEDE BIBLIOTECA DI NOALE - PALAZZO CARRARO

località

NOALE

elaborato

PROGETTO

Comparativa - Sezioni - ipotesi B

direttore tecnico

ing. arch. A. Checchin

file

P19038-1_A_14.01_TAV_r00

rev data
00 31.07.2020 prima elevata

rev data

rev data

14.01

commessa

P19038

redatto verificato approvato
AS AC AC

redatto verificato approvato

redatto verificato approvato