




SEZIONE TRAVE ROVESCIA DI FONDAZIONE α T

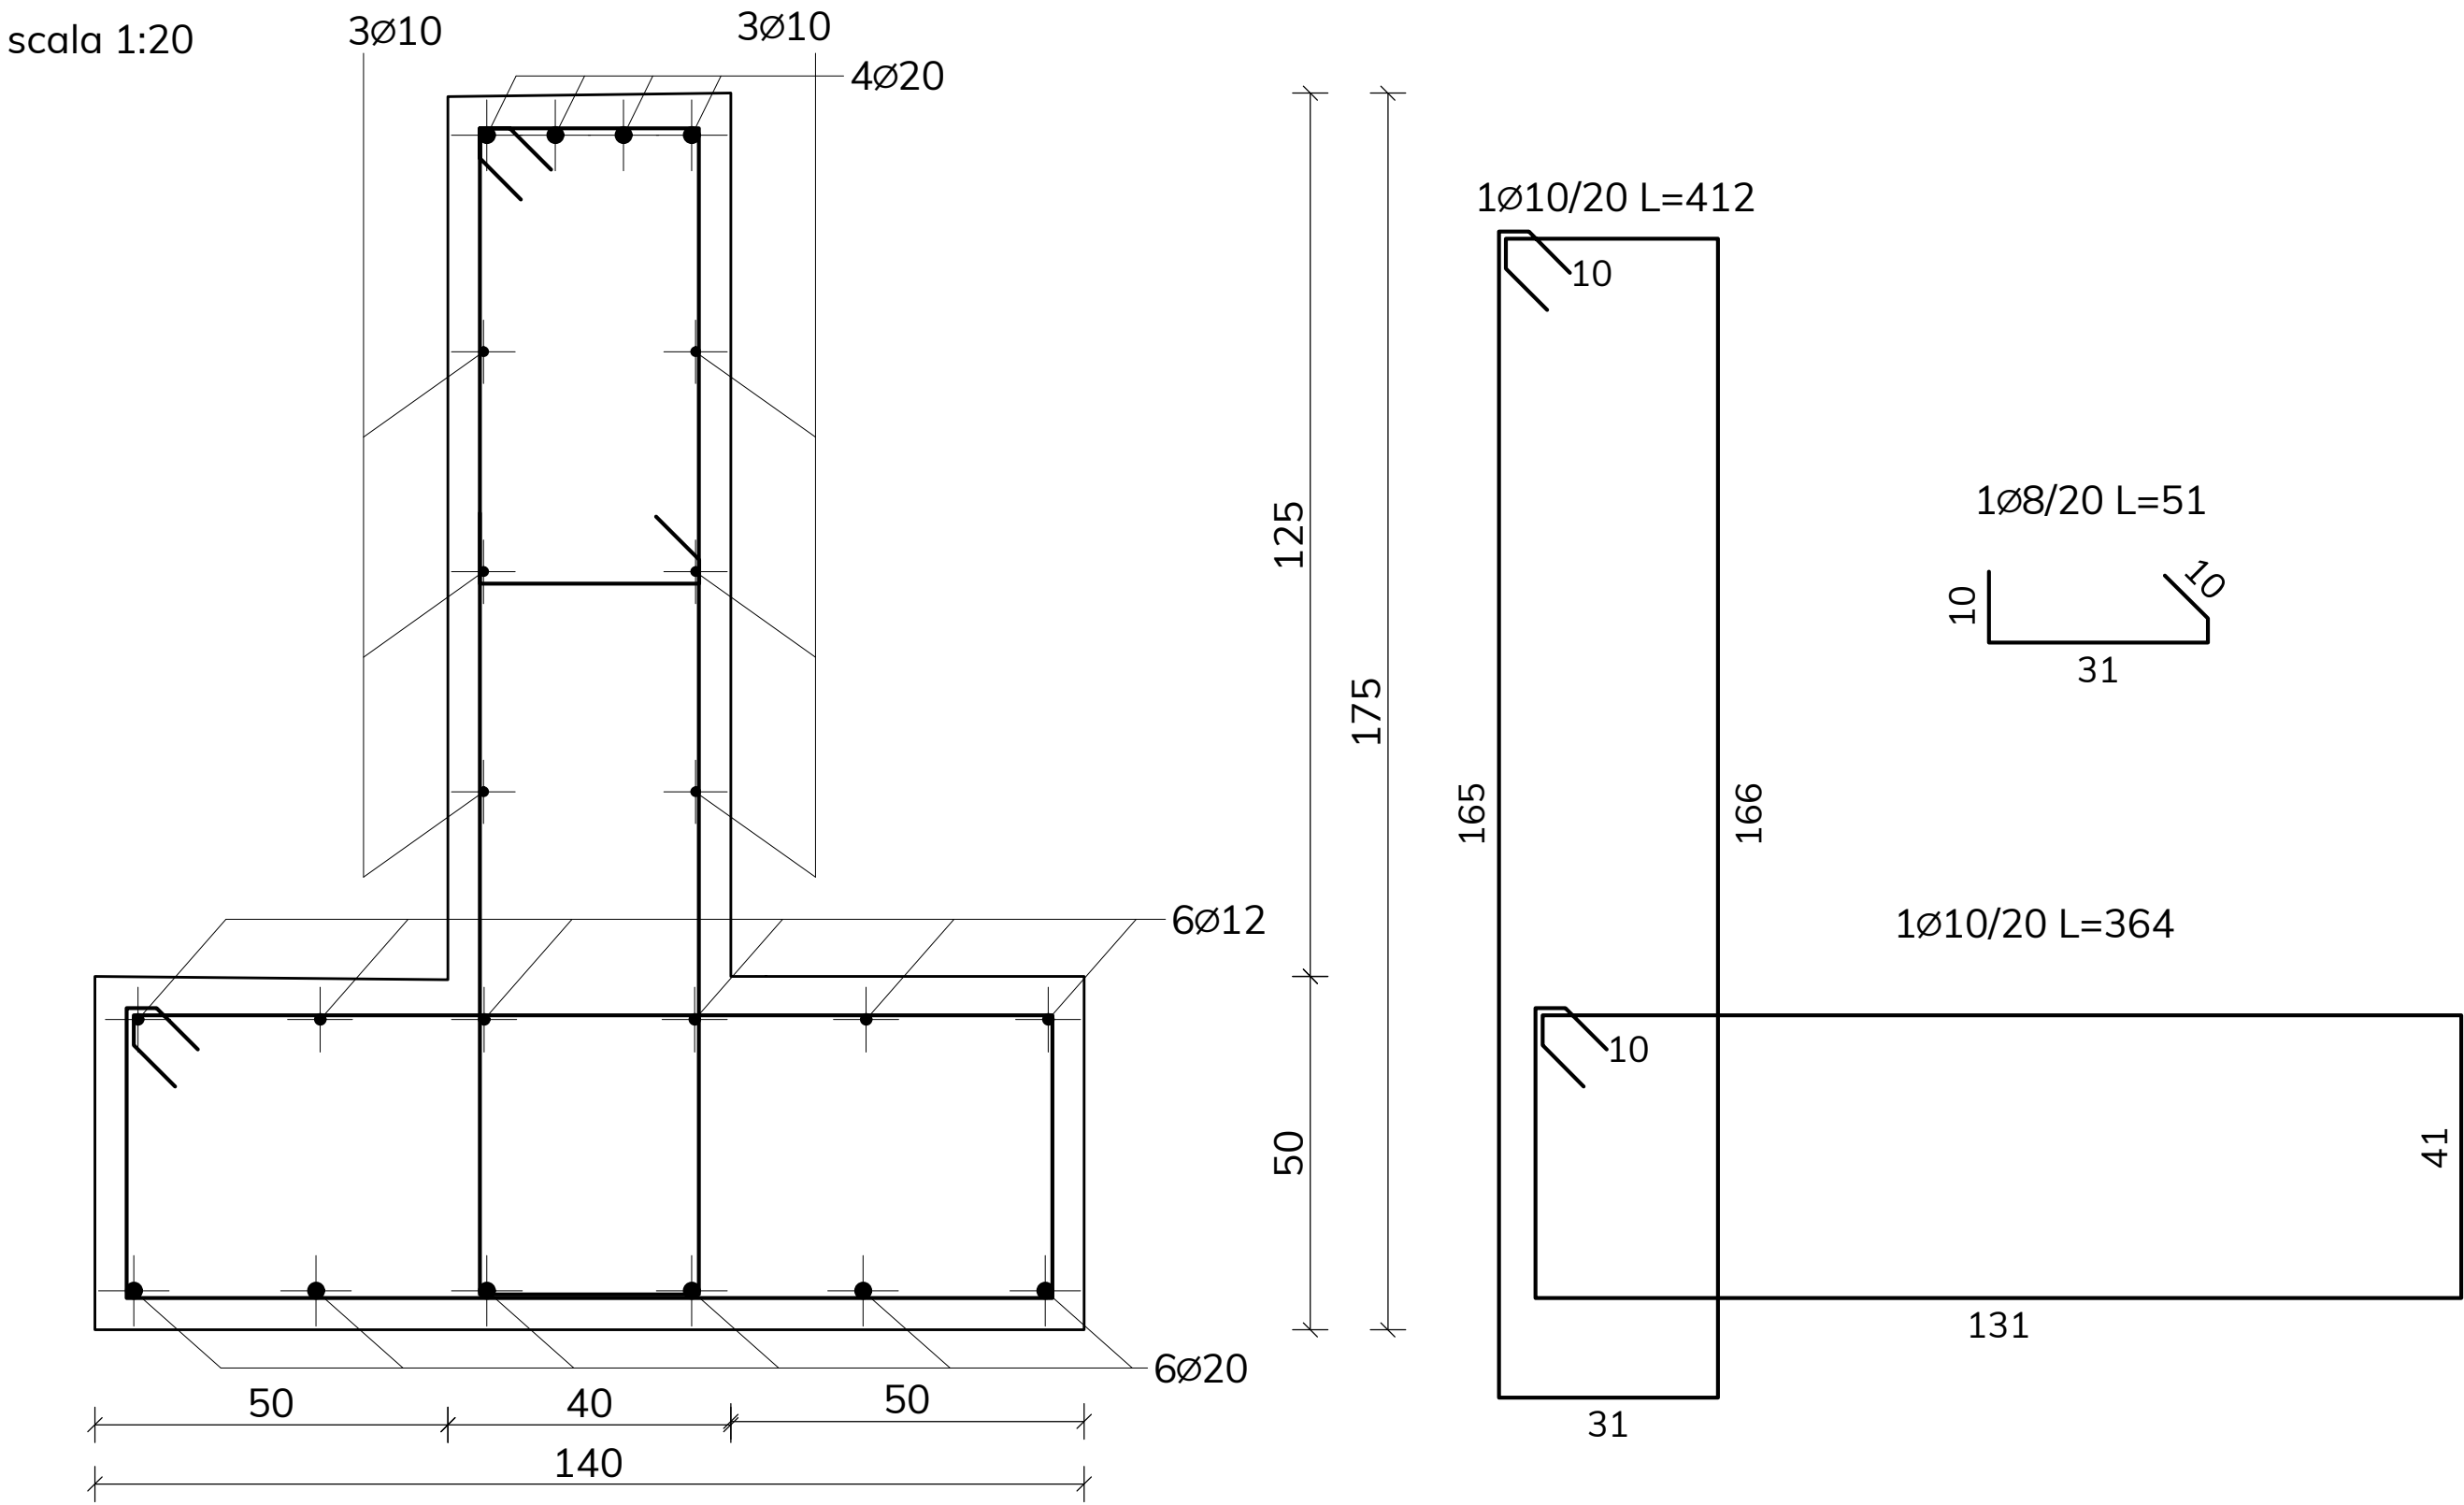


SEZIONE TRAVE ROVESCIA DI FONDAZIONE αd L

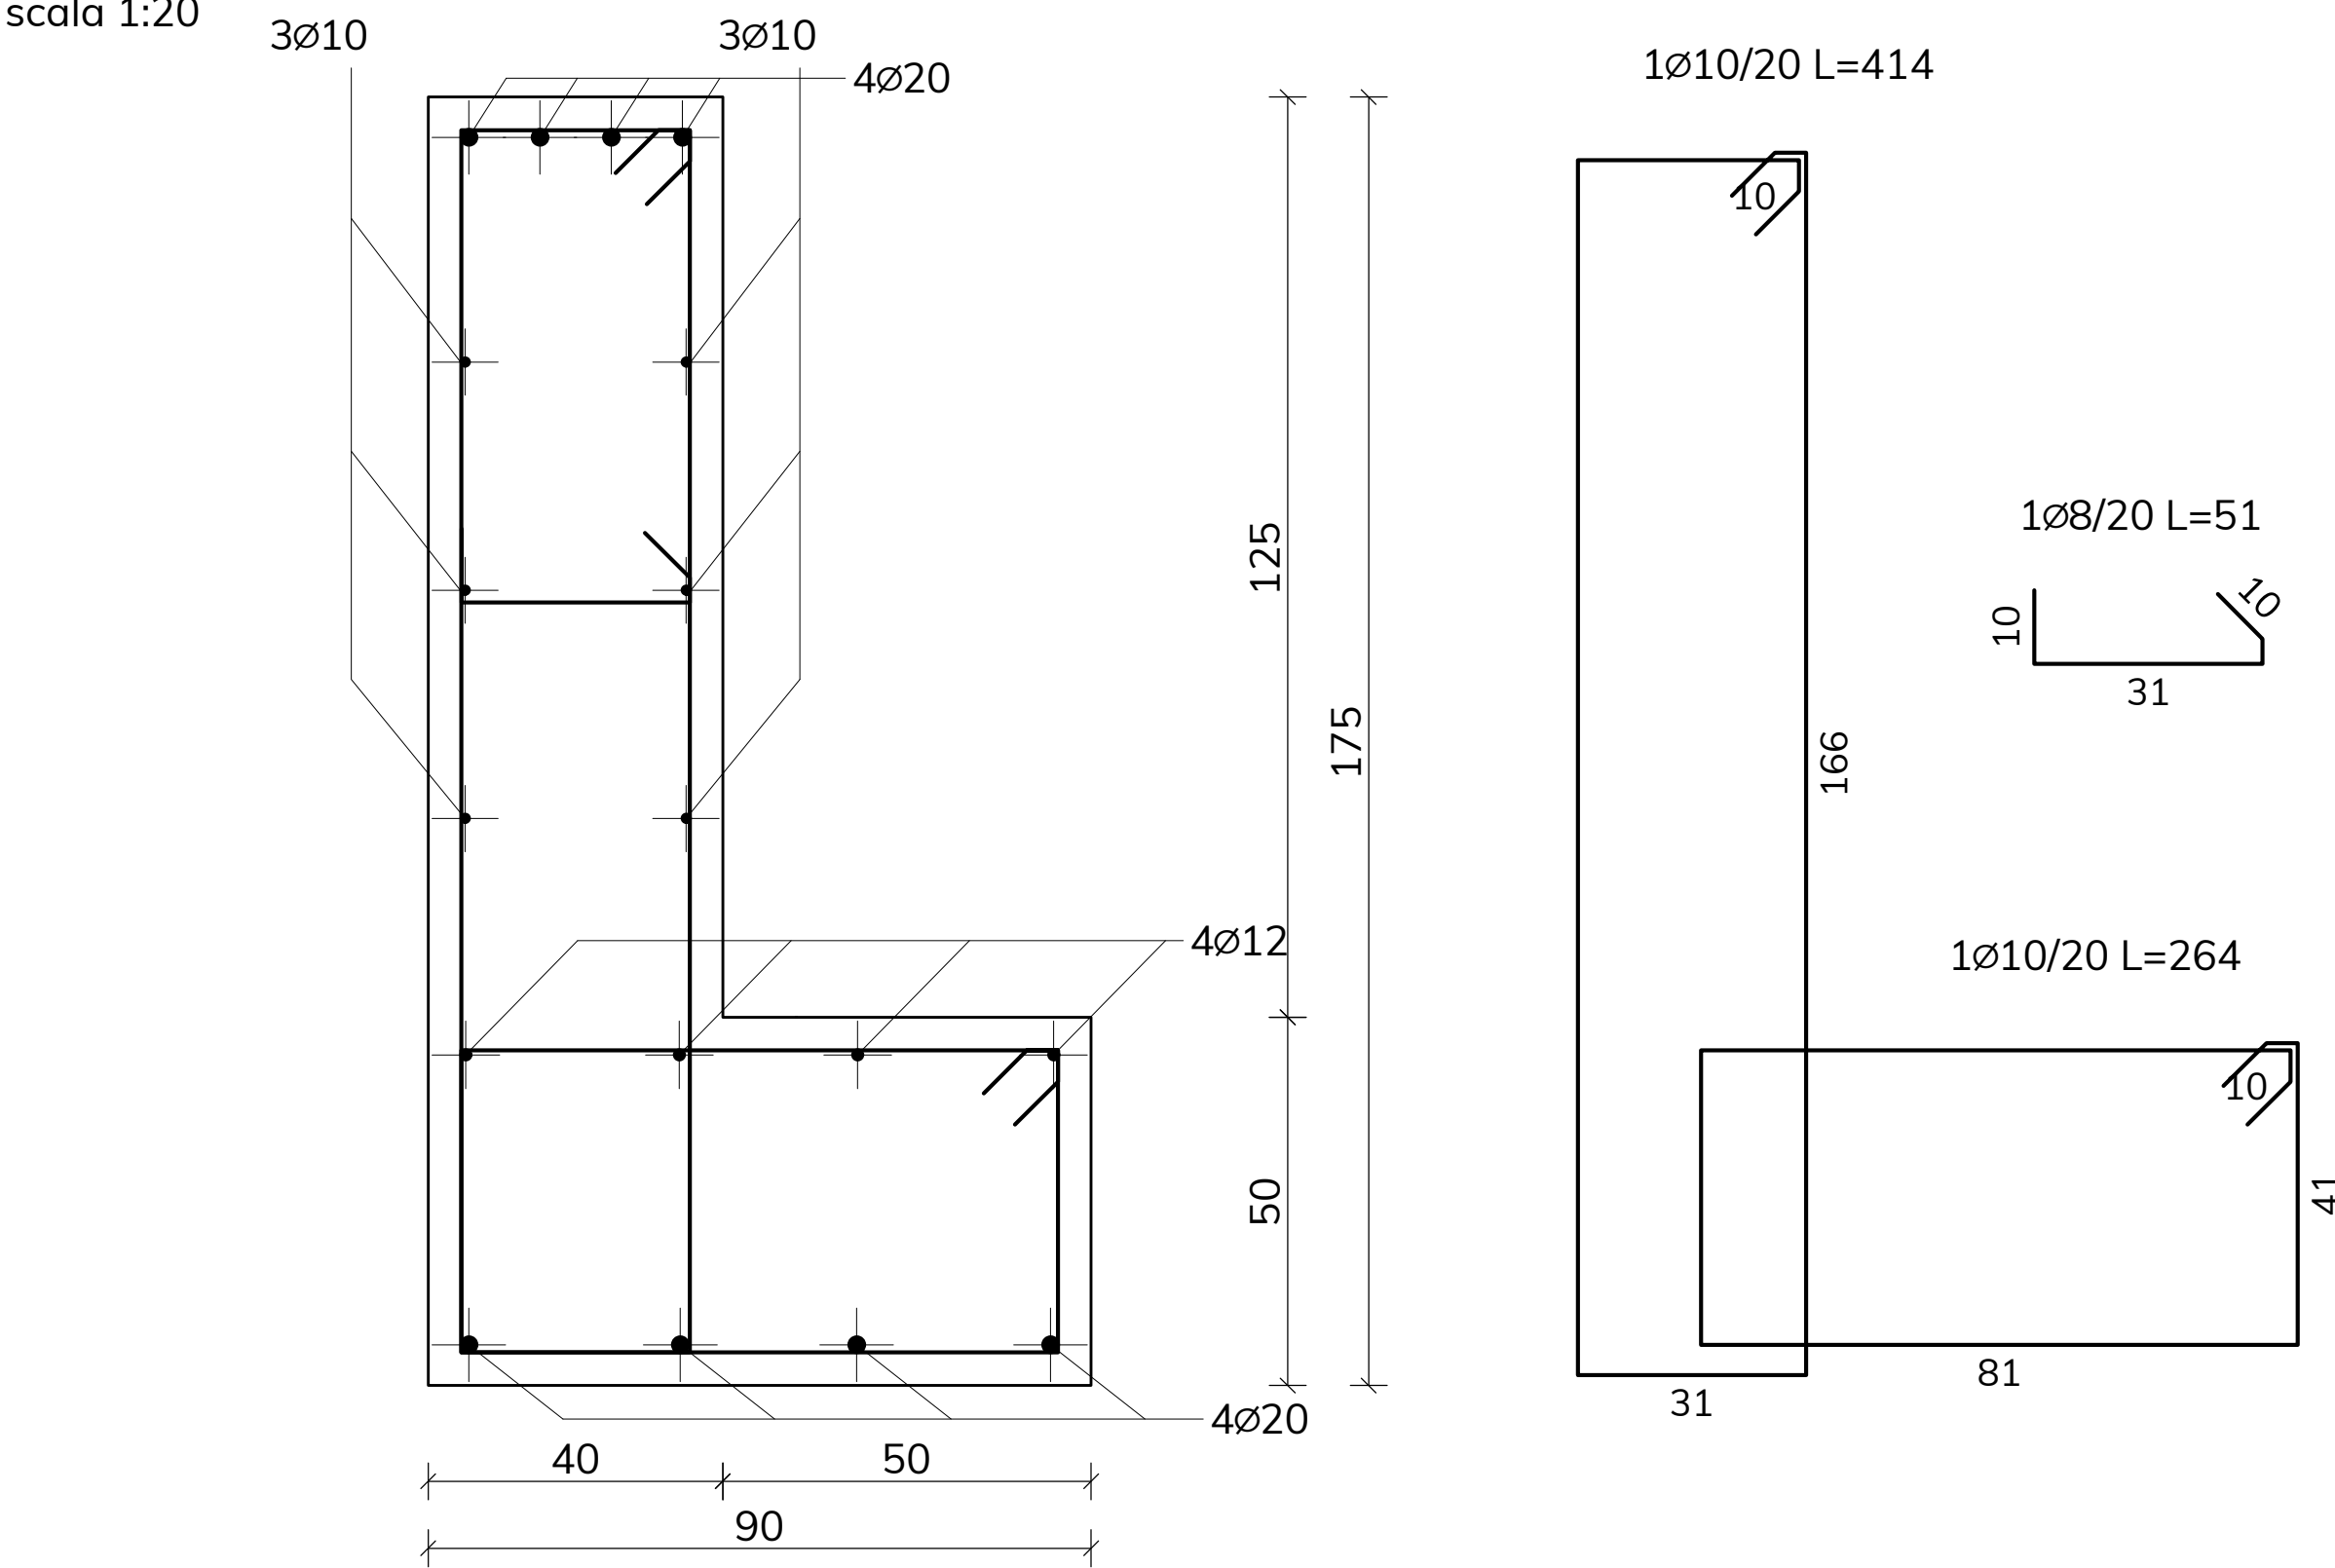


PIANTA SOLAIO DI COPERTURA

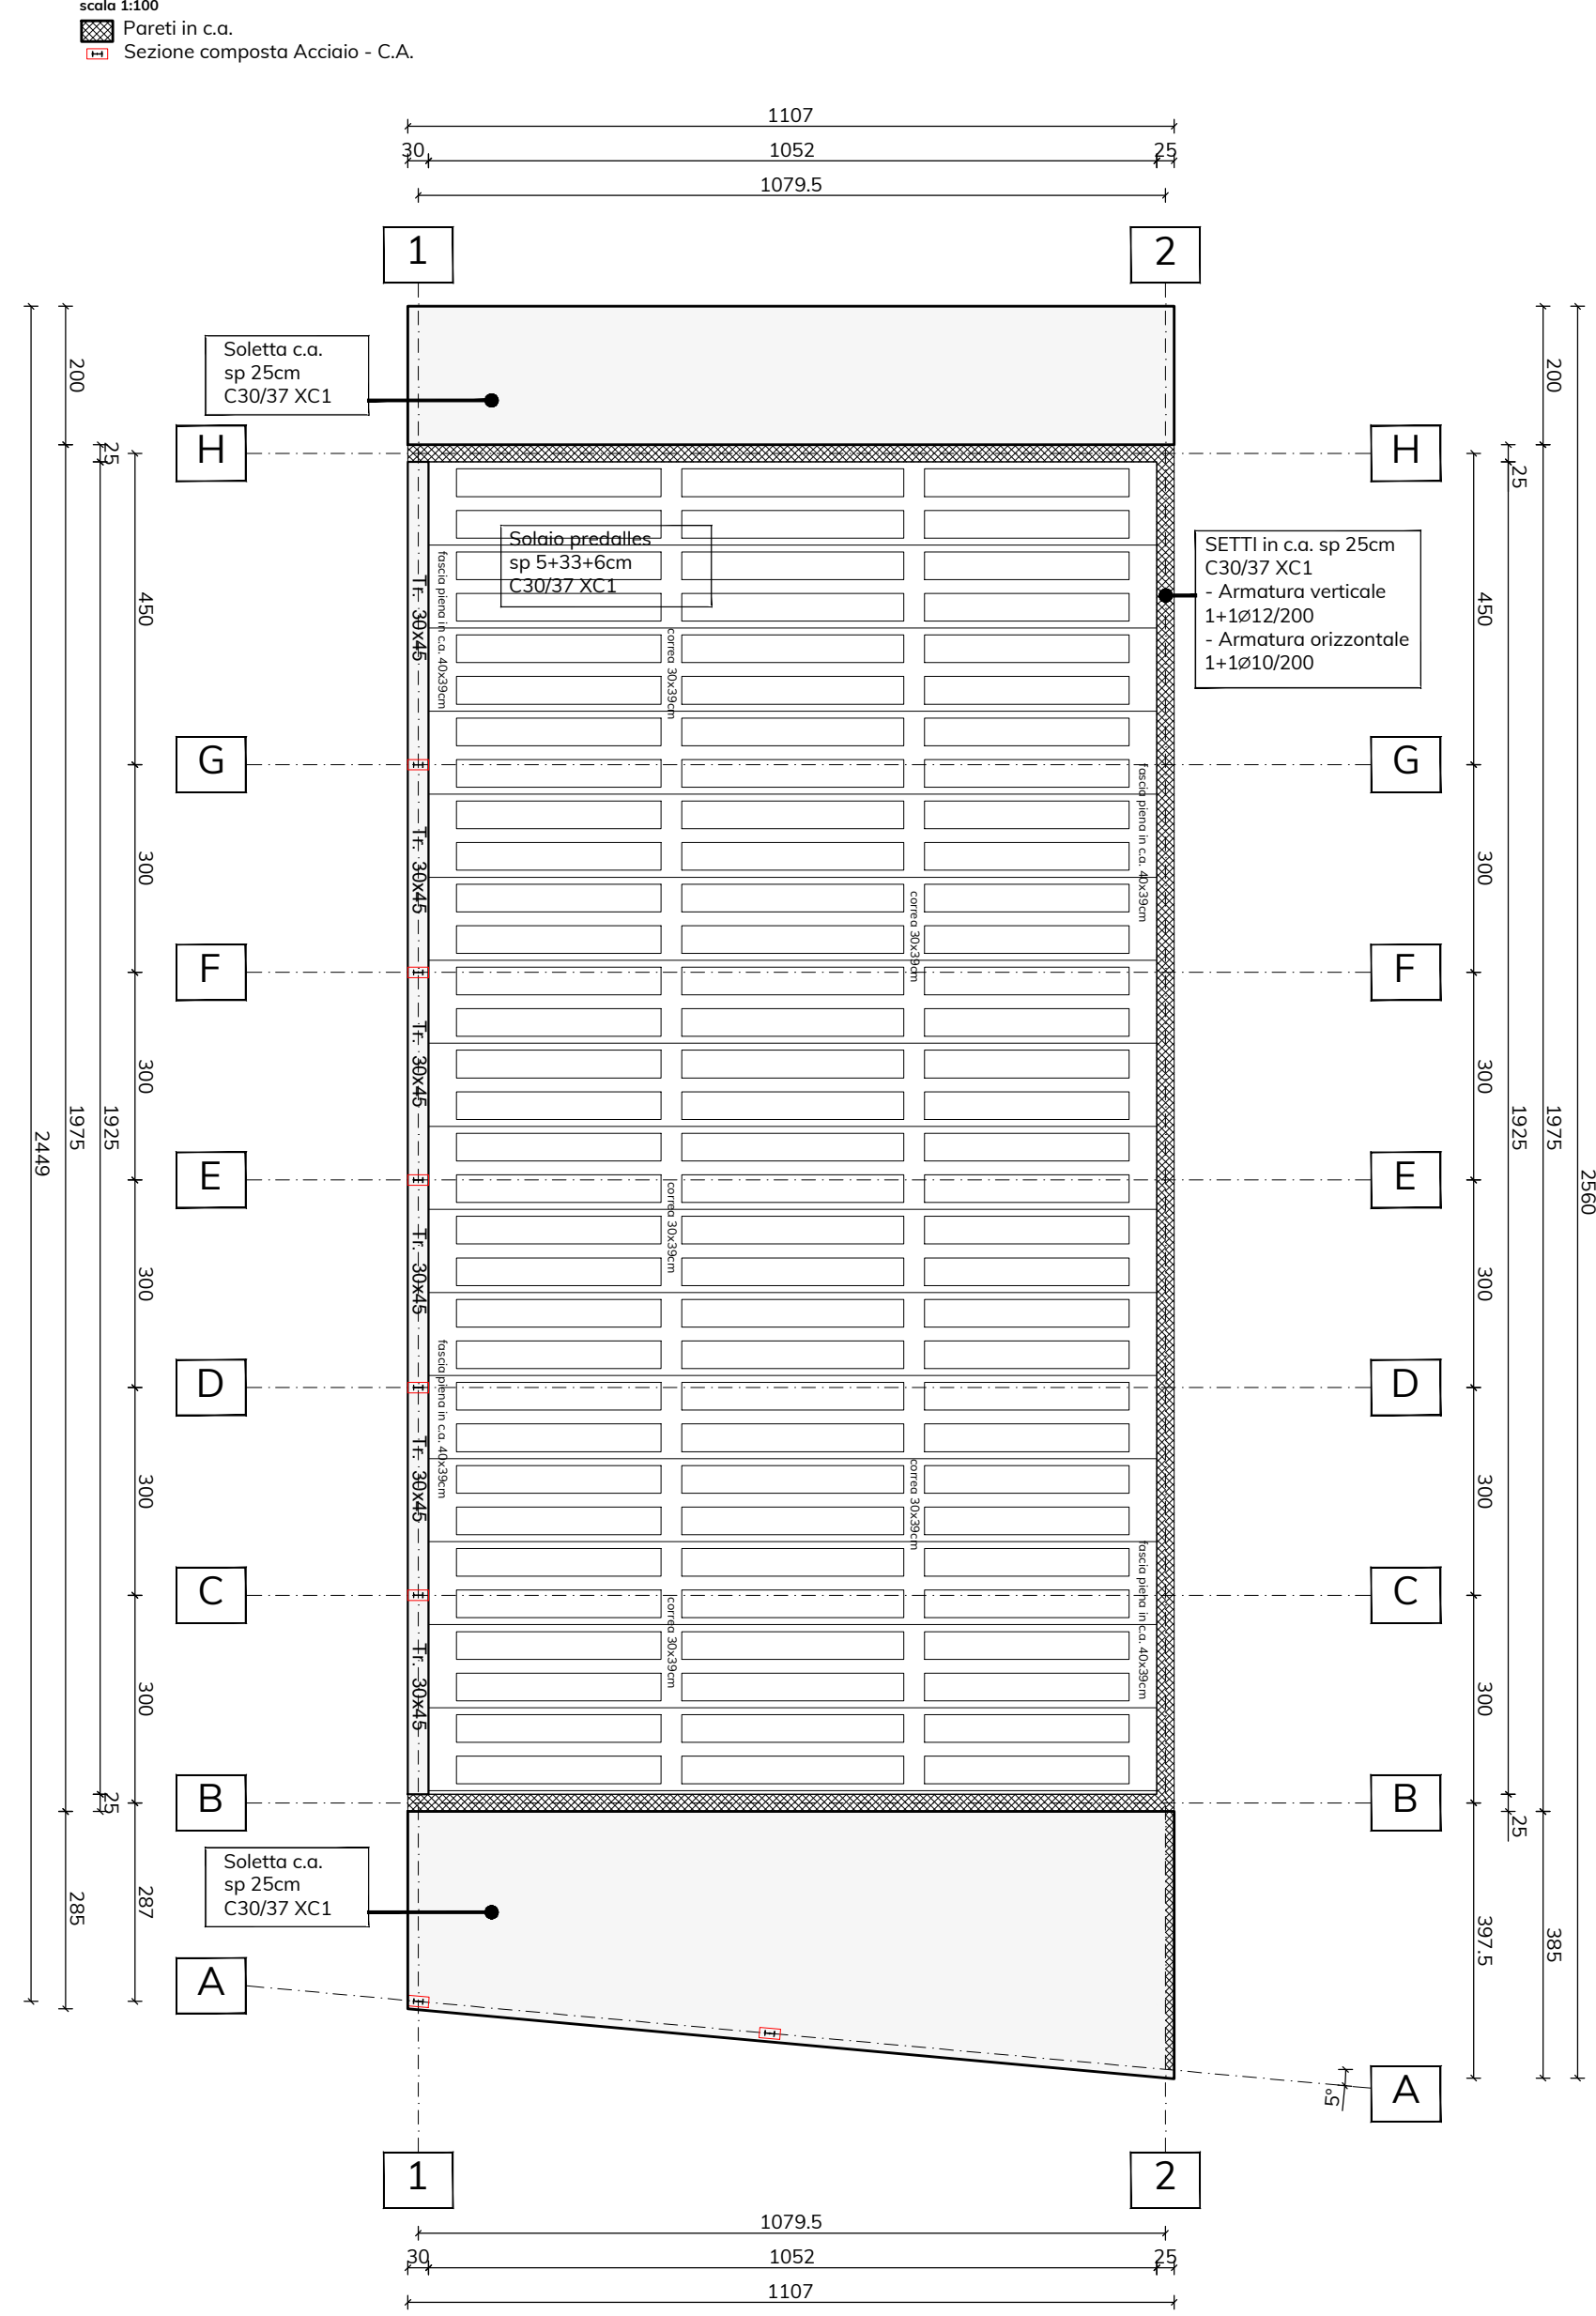


PIANTA FONDAZIONI

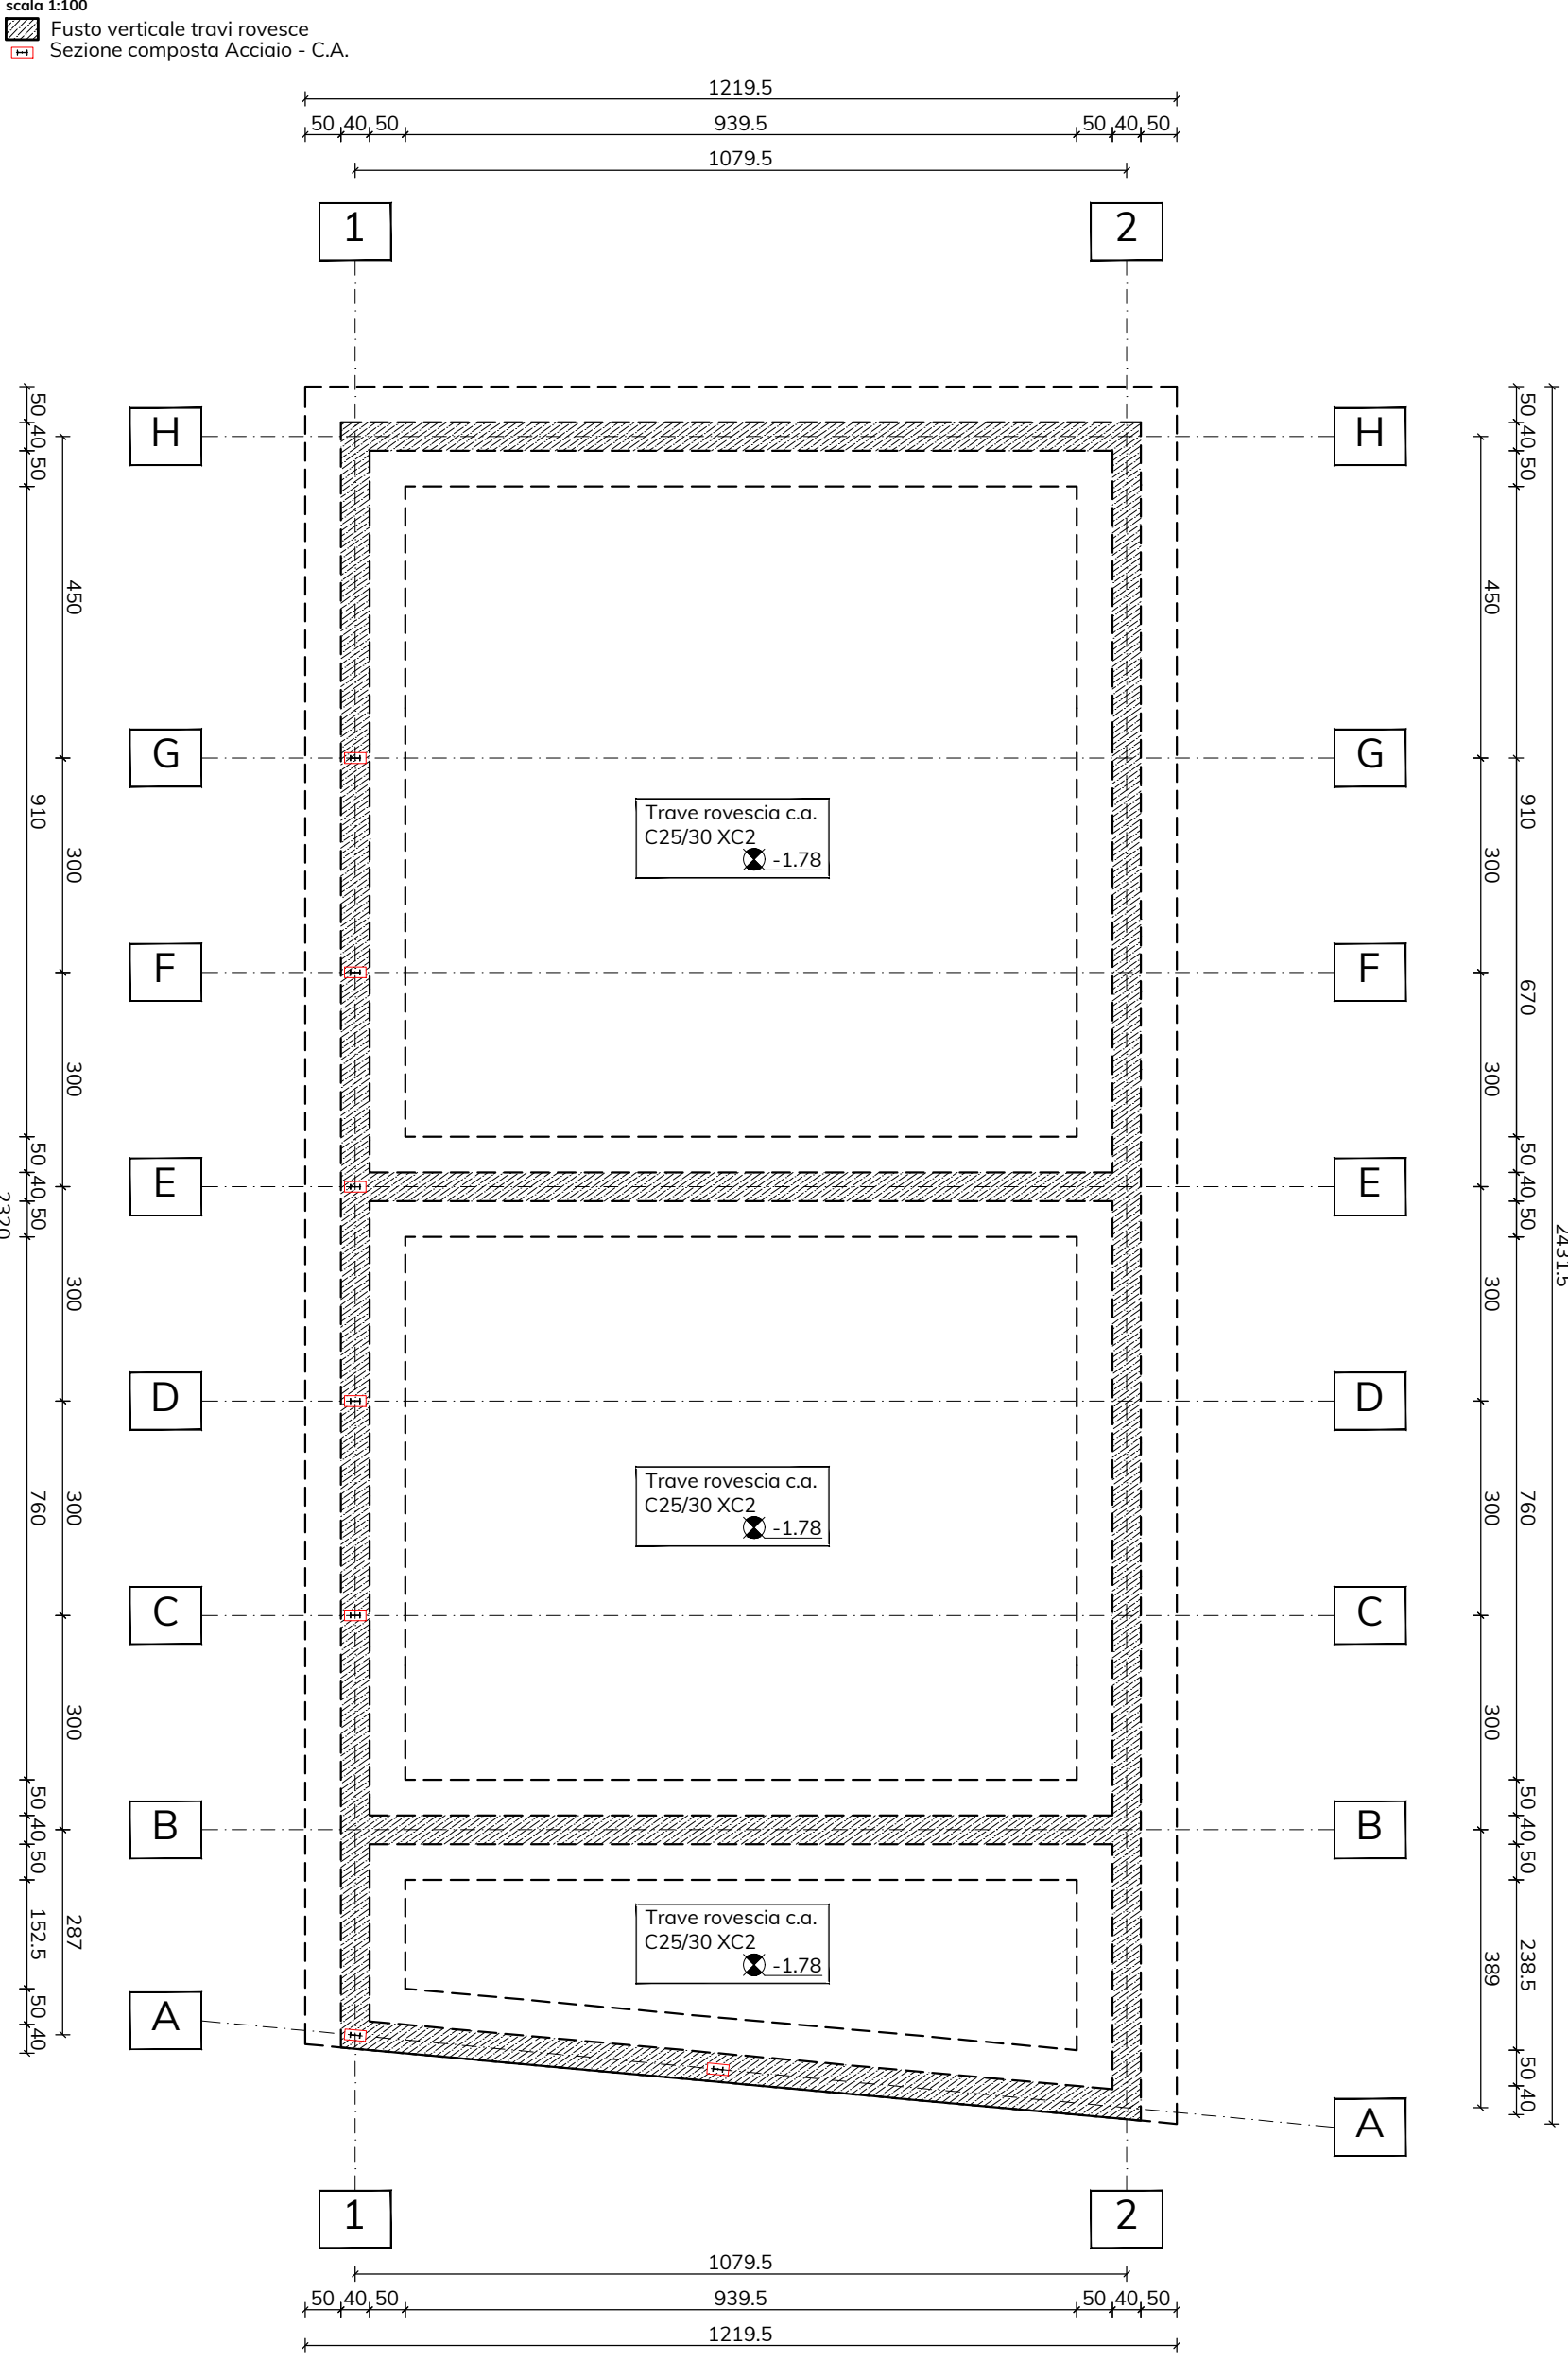

PILASTRI SEZIONE COMPOSTA

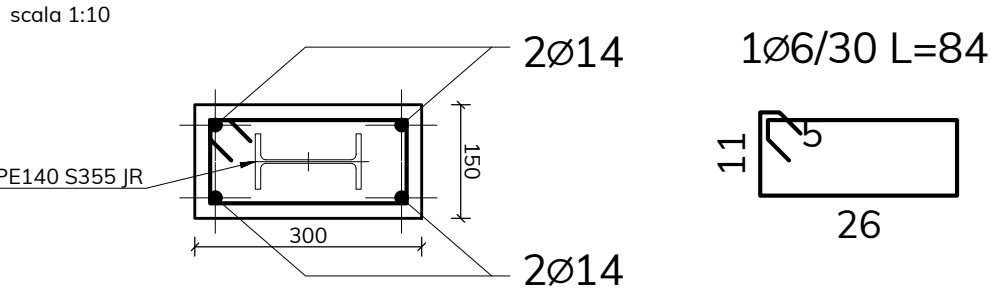

TRAVE 30X45

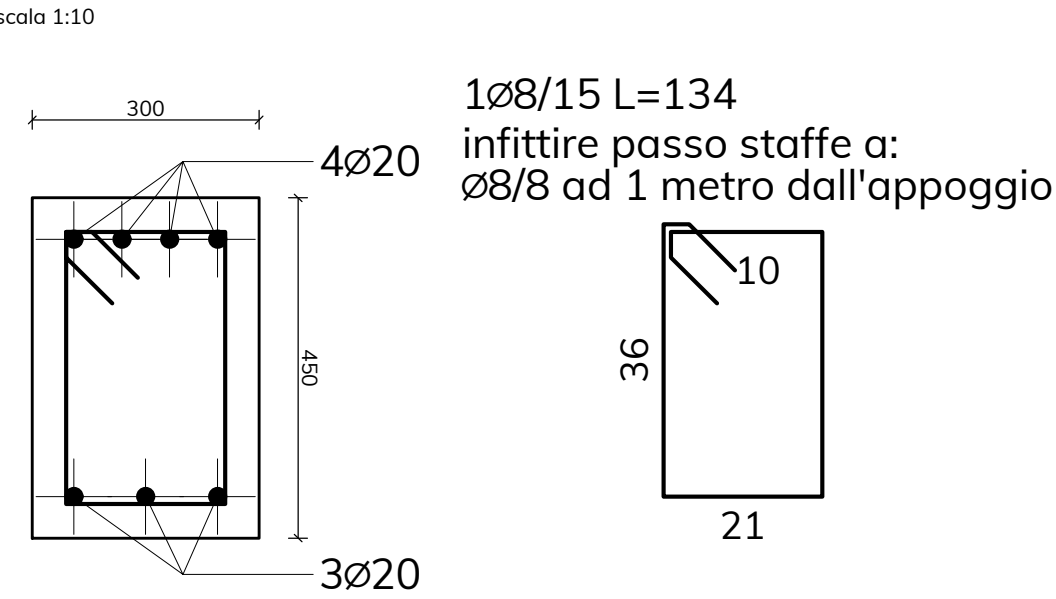

VALORI STANDARD PER IL COPRIFERRO	DISTANZA MINIMA TRA LE BARRE	
	INTERASSE	LUCE
ELEMENTI STRUTTURALI	COPRIFERRO (mm)	LIBERA
TRAVI ROVESCE	40	Ø
TRAVI	35	Ø
PILASTRI SEZIONE MISTA	20	Ø
SOLETTE PIENE - SETTI	30	Ø
SOLAIO PREDALLES	30	Ø


CARATTERISTICHE PRESTAZIONALI ELEMENTI IN ACCIAIO

ACCIAIO PER CARPENTERIA S355 JR conformi al D.M 17/01/2018


CARATTERISTICHE PRESTAZIONALI DEL CALCESTRUZZO

OPERA TIPO	MAGRONI	TRAVI ROVESCE	PILASTRI	TRAVI	SOLETTE PIENE SETTI	SOLAIO PREDALLES
Classe di Resistenza	C12/15	C25/30	C30/37	C30/37	C30/37	C30/37
Classe di Esposizione	/	XC2	XC1	XC1	XC1	XC1
Dimensione max dell'aggregato (mm)	/	30	15	15	15	15
Rapporto a/c massimo	/	0.60	0.55	0.55	0.55	0.55
Classe di consistenza (Abbassamento al cono)	/	S4	S4	S4	S4	S4
Dosaggio di cemento	>=150 kg/m³	>=300 kg/m³	>=320 kg/m³	>=320 kg/m³	>=320 kg/m³	>=320 kg/m³
Armatura	/	Acciaio B450C				


SAGOMATI

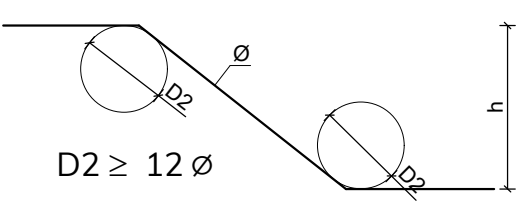


PIEGATURA BARRE

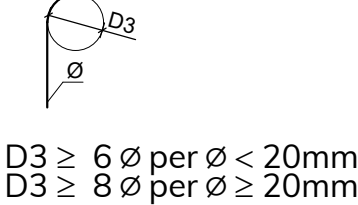


STAFFE

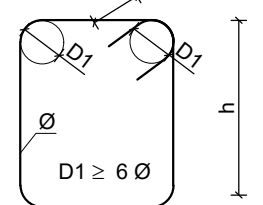


LEGATURE

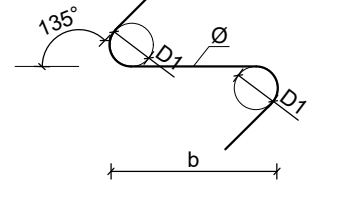


GANCI

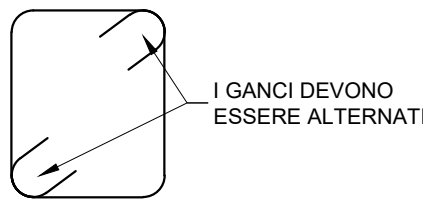


BARRE CORRENTI SOVRAPPOSIZIONI 50 Ø = LU

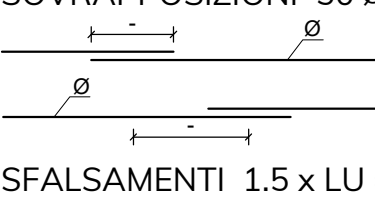

RETE ELETTROSALDATA

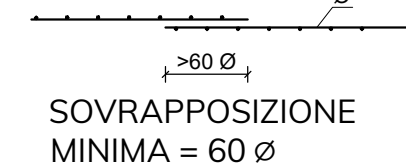

POSIZIONAMENTO 1^ STAFFA TRAVE

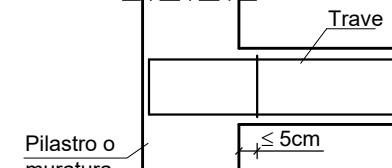

committente



COMUNE DI NOALE

piazza Castello, 18
30033 - Noale (VI)

RUP arch. Corrado Bonanno

progettazione

planum

Planum Srl - via delle macchine 14
30173 Marghera - Venezia - Italia
tel +39 041 927120
www.planum.srl - info@planum.srl

progettista

ing. arch. Alessandro Checchin

collaboratori

arch. Alessandro Stefanoni

arch. Giorgio Bocci

ing. Dario Puppolo

oggetto

PROGETTO DI FATTIBILITA' TECNICA ED ECONOMICA

NUOVA SEDE BIBLIOTECA DI NOALE - PALAZZO CARRARO

località

NOALE

elaborato

PROGETTO

Opere strutture ampliamento

Scala 1:100 - 1:20 - 1:10

direttore tecnico

ing. arch. A. Checchin

file

P19038-1.A_15.02_TAV_r00

rev

data

rev

data

15.02

commessa

P19038

redatto

verificato

approvato

redatto

verificato

approvato