DISTRIBUZIONE IMPIANTI ELETTRICI E SPECIALI

PIANO TERRA

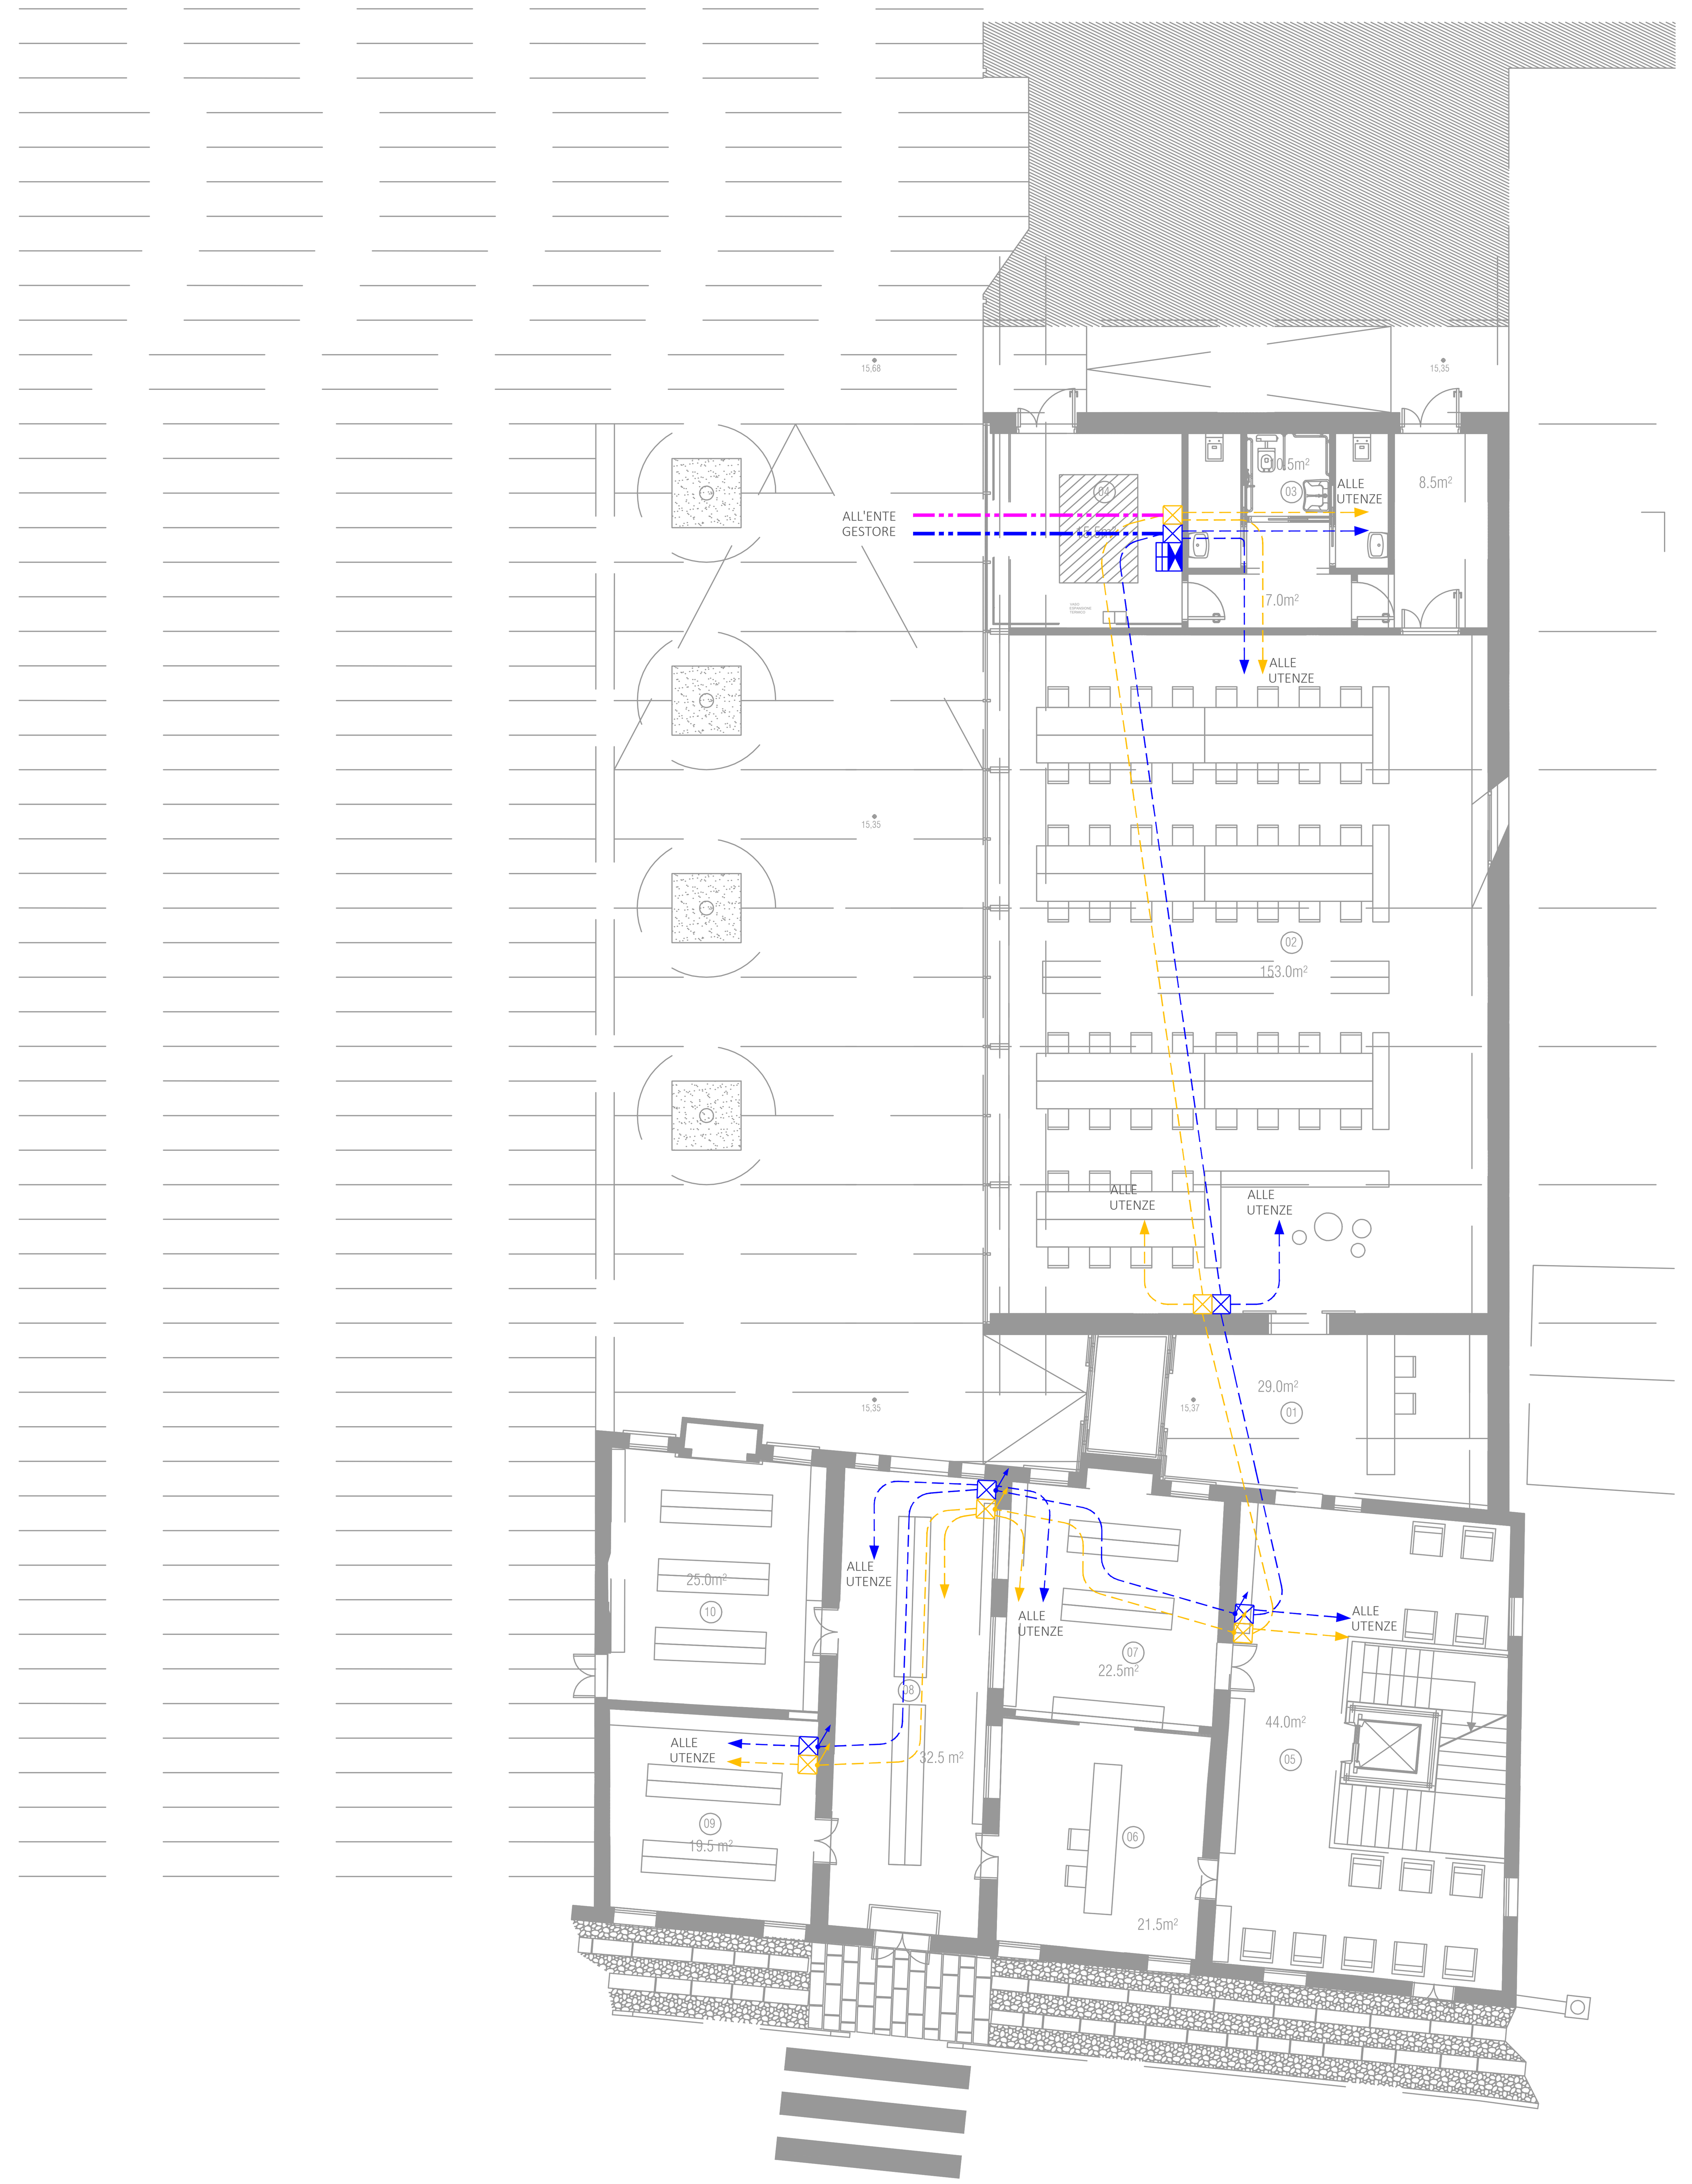

PIANO PRIMO

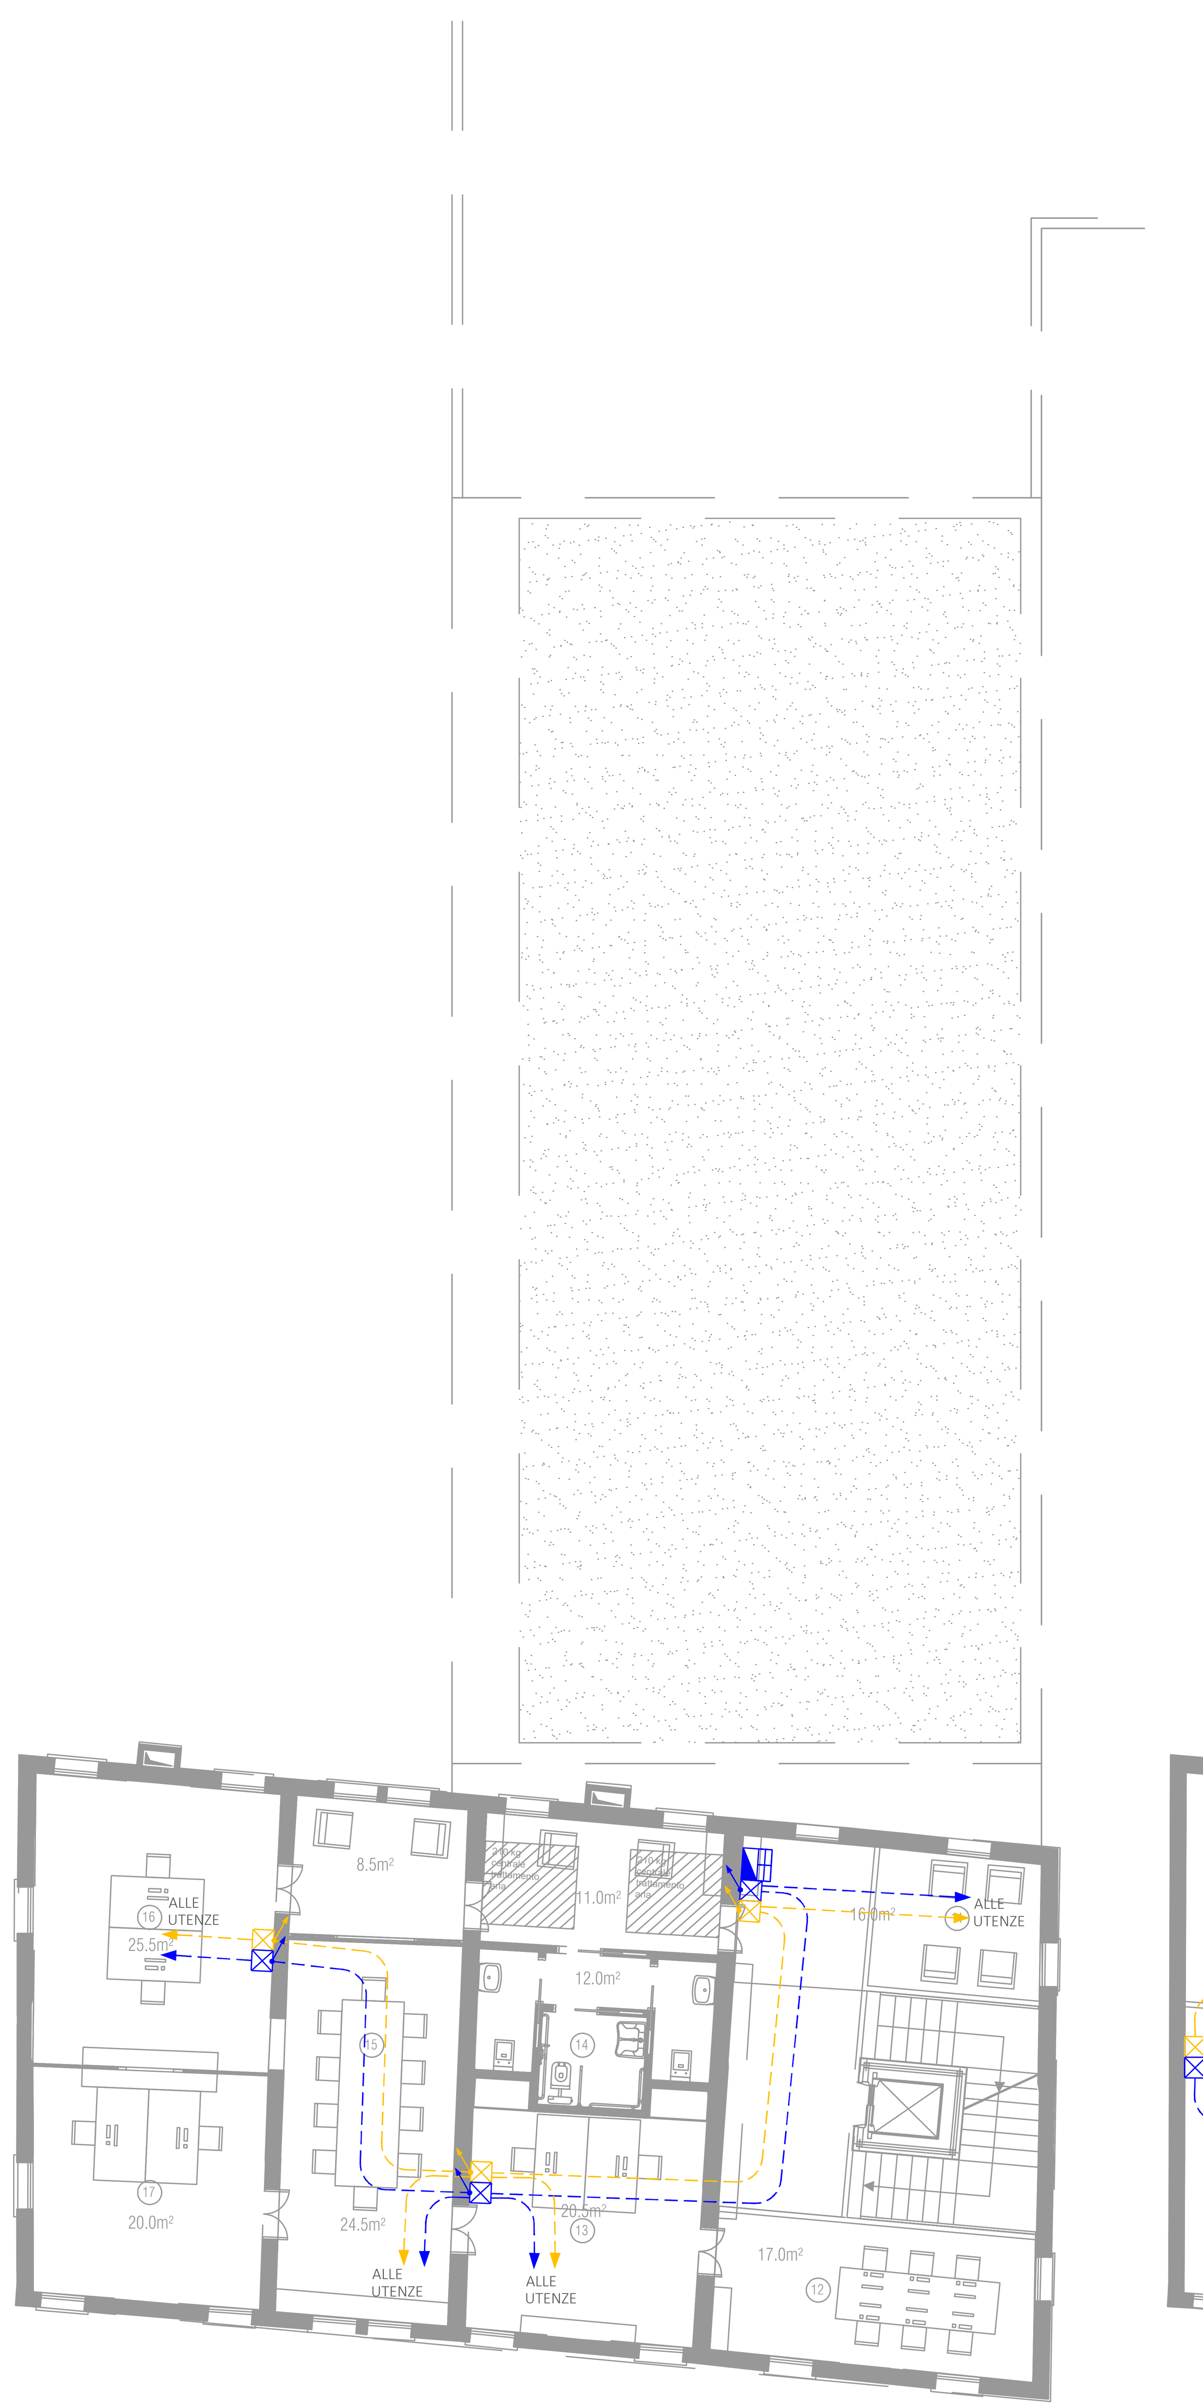

PIANO SECONDO

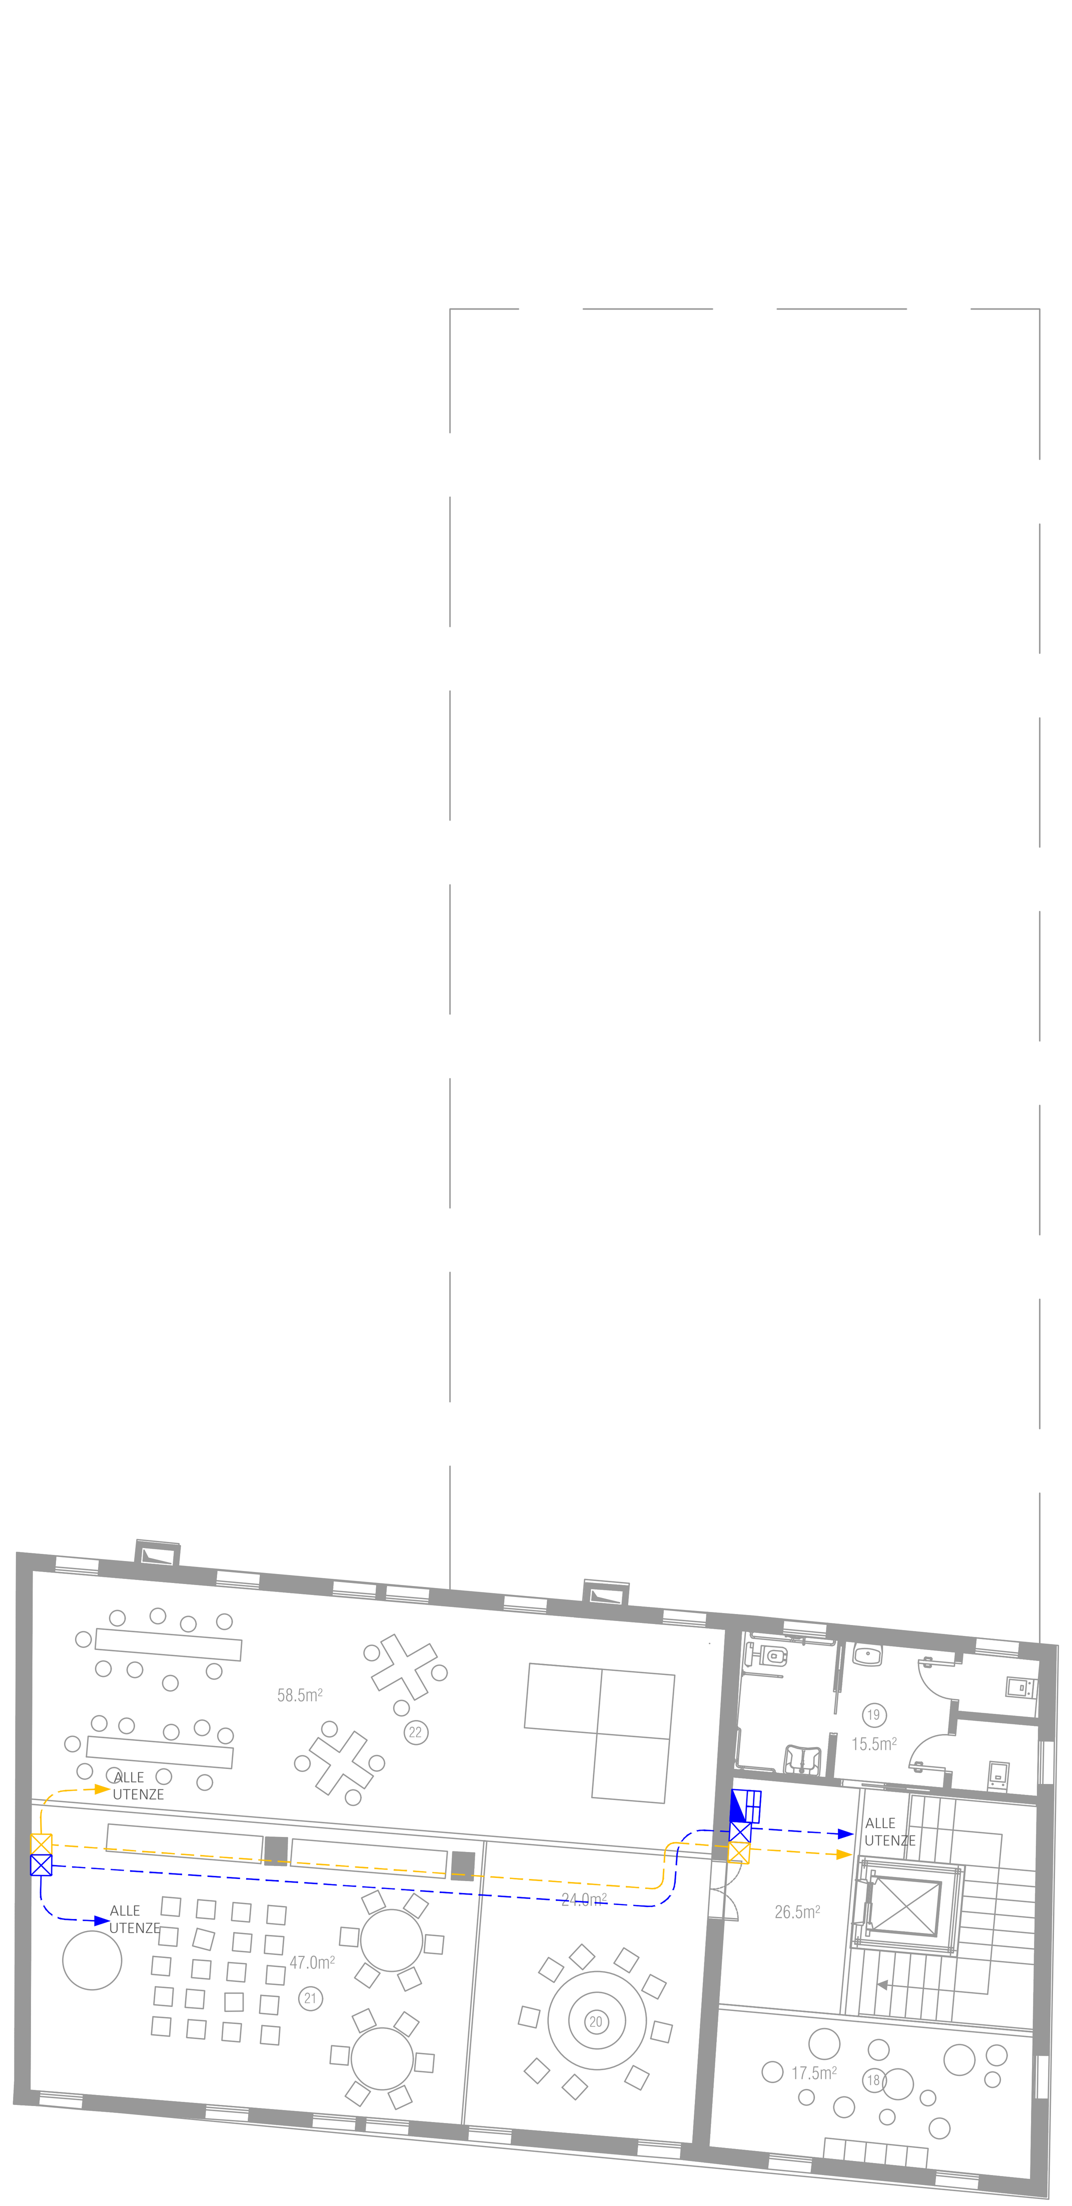

LEGENDA

DISTRIBUZIONE IMPIANTI ELETTRICI E SPECIALI

SIMBOLI	DESCRIZIONE	SIMBOLI	DESCRIZIONE
	Tubazione in PVC corrugato doppia parete per posa interrata (Energia BT e MT, Speciali, ecc)	CXXX	Canale in acciaio zincato dimensioni indicate in pianta
	Tubazione in metallo (Energia BT, Speciali, ecc)	PXXX	Passerella in acciaio zincato dimensioni indicate in pianta
	Tubazione in PVC corrugato per posa incassata (Energia BT, Speciali, ecc)	FXXX	Passerella a filo dimensioni indicate in pianta
	Tubazione in PVC rigido per posa a vista (Energia BT, Speciali, ecc)	BXXX	Canale a battiscopa dimensioni indicate in pianta
	Scatola di derivazione a incasso	BFXXX	Blindo forza dimensioni indicate in pianta
	Scatola di drivazione a vista IP55	BLXXX	Blindo luce dimensioni indicate in pianta
	Discesa / Salita in tubazione / canale / passerella		
	Distribuzione MT Ente Distributore		Distribuzione Secondaria BT
	Distribuzione Energia BT Ente Distributore		Distribuzione Dati e Telefonia
	Distribuzione Telefonia Ente Distributore		Distribuzione Fibra Ottica
	Distribuzione Energia MT		Distribuzione Impianti Speciali
	Distribuzione Energia BT		

QUADRI ELETTRICI

SIMBOLI	DESCRIZIONE	SIMBOLI	DESCRIZIONE
	Quadro elettrico generale		Quadro elettrico secondario

NOTE GENERALI

NOTA_001: RESPONSABILITA' E COORDINAMENTO
Onde evitare ogni controversia e per giustamente collaborare con l'ufficio di progettazione, si fa obbligo all'installatore di controllare gli ingombri in cantiere e di installare apparecchiature rispondenti alle normative vigenti ed installarle come da prescrizioni tecniche impartite dalle ditte.

NOTA_002: CONTROVERSIE
Allo scopo di realizzare tutte le opere nel rispetto delle linee guida progettuali, oltre all'esecuzione alla buona regola dell'arte, in modo da evitare ogni controversia tra l'impresa aggiudicataria e la stazione appaltante, si fa obbligo all'impresa in sede d'offerta, in fase di sopralluogo e in ultima installazione, di verificare la rispondenza delle linee guida e eventuali incongruenze sollevandole fin da subito durante l'opera. L'impresa ha l'obbligo di realizzare il progetto costruttivo segnlando eventuali incongruenze e migliorie, richiedendo l'approvazione alla Direzione Lavori e la fattibilità senza costi aggiuntivi.

NOTA_003: LEGENDE
Le legende indicano le caratteristiche principali delle forniture e pose in opera. Per ogni miglior dettaglio si rivedano le specifiche delle relazioni tecniche e capitolato speciale d'appalto.

NOTA_004:POSIZIONAMENTO E PERCORSI
Il posizionamento e i percorsi indicati devono essere verificati allo scopo di evitare eventuali interferenze distributive. Alcune rappresentazioni possono essere indicate allo scopo di rappresentre la realizzazione funzionale.

NOTA_005:POSIZIONAMENTO E QUANTITATIVI
Il posizionamento e il numero degli elementi rappresentati sono indicativi.

DETTAGLIO TIPO DISTRIBUZIONE A INCASSO

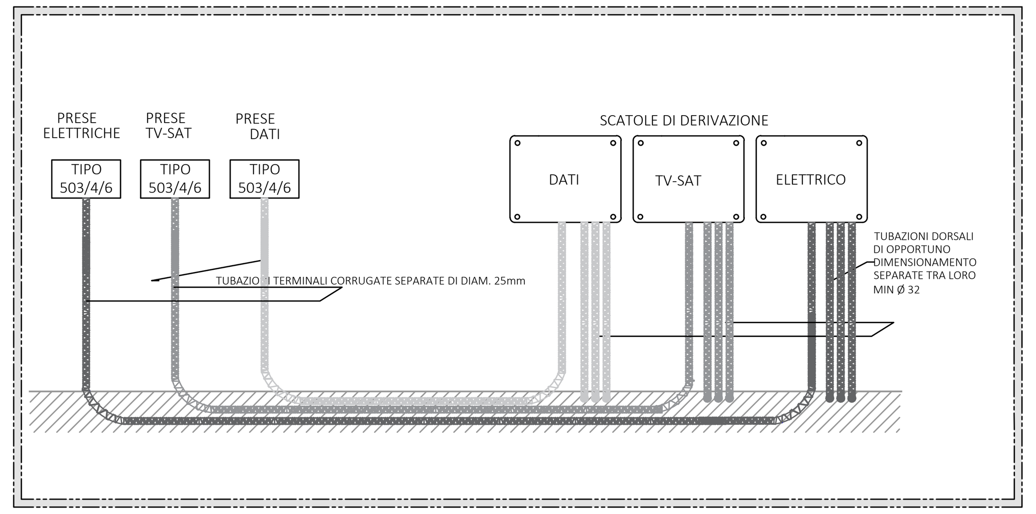

committente

COMUNE DI NOALE
piazza Castello, 18
30033 - Noale (VE)

RUP
arch. Corrado Bonanno

progettazione

planum

Planum Srl - via delle macchine 14
30175 Marghera - Venezia - Italia
tel +39 041 927320
www.planum.srl - info@planum.srl

progettista
ing. arch. Alessandro Checchin

collaboratori
arch. Alessandro Stefanoni
arch. Giorgio Bacci
ing. Dario Puppato

oggetto

PROGETTO DI FATTIBILITA' TECNICA ED ECONOMICA
NUOVA SEDE BIBLIOTECA DI NOALE - PALAZZO CARRARO

località
NOALE

elaborato
Distribuzione impianti elettrici e speciali

Scala 1:100

direttore tecnico
ing. arch. A. Checchin

17.00

file
P19038-1_A_17.00_TAV_R00

commessa
P19038

rev	data		redatto	verificato	approvato
00	31.07.2020	prima stesura	AS	AC	AC
rev	data		redatto	verificato	approvato
rev	data		redatto	verificato	approvato