


PLANIMETRIA PIANO TERRA - Scala 1:200

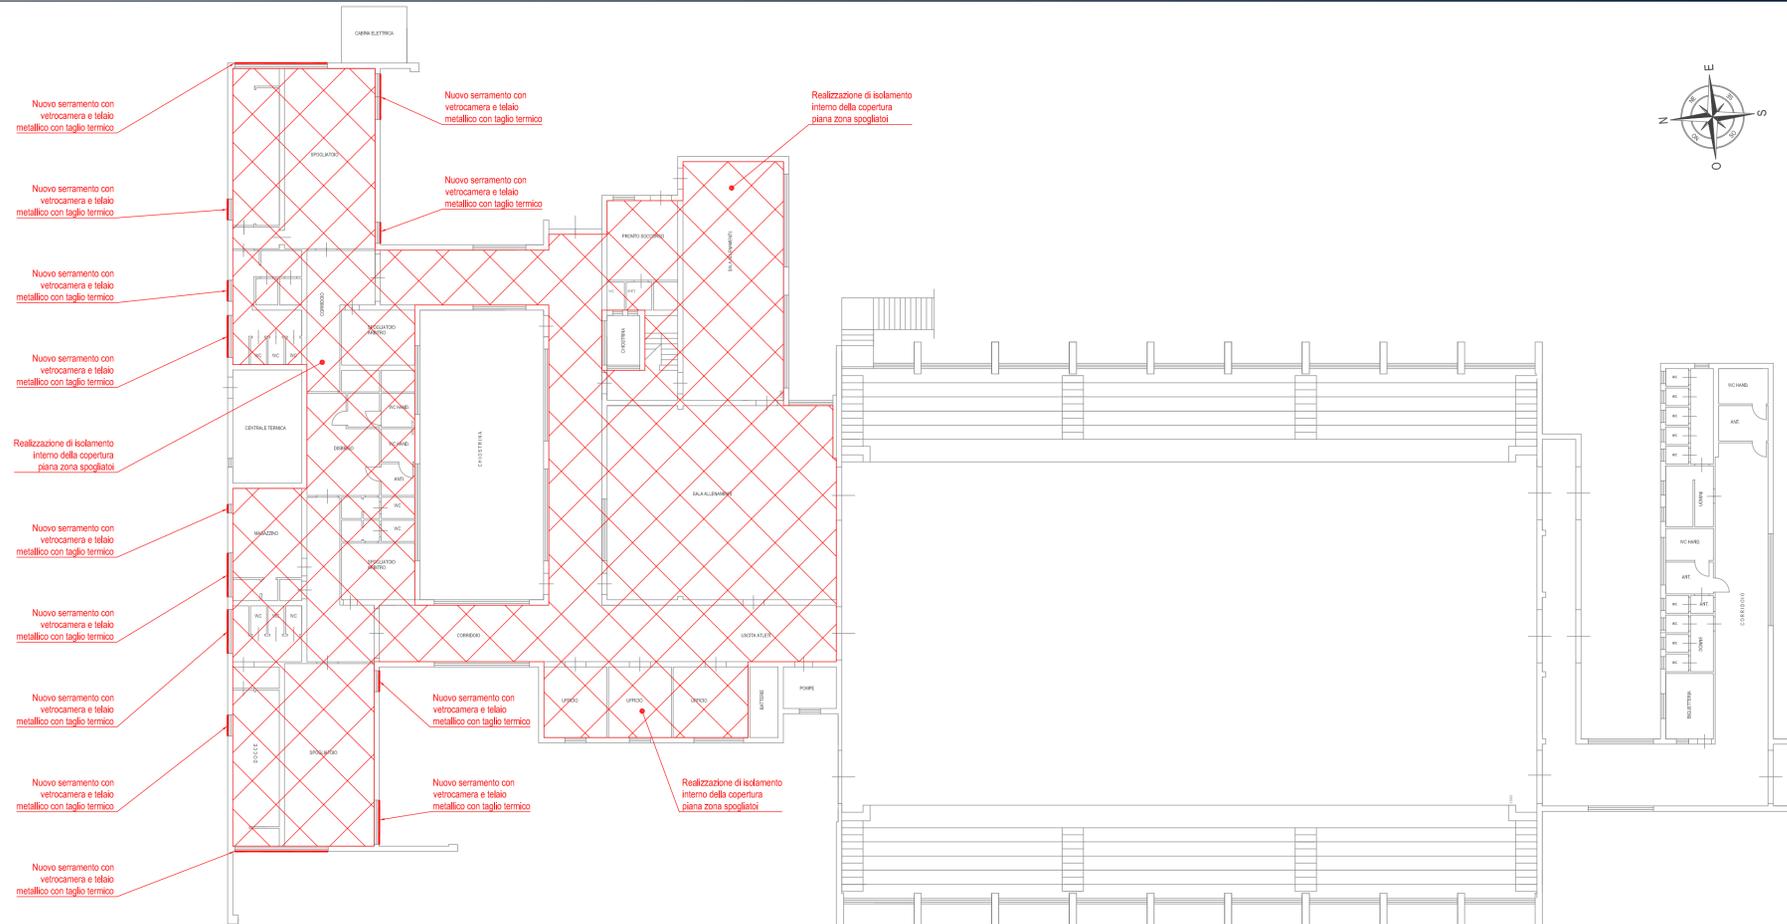

LEGENDA

| SIMBOLO | CIRCUITO |
|---------|---------------------|
| | Nuova installazione |

DISPOSIZIONE APPARECCHIATURE
 LA DISPOSIZIONE DELLE APPARECCHIATURE VA INTERPRETATA IN FUNZIONE DELLE LIMITAZIONI E DELLA PRECISIONE CHE LA RAPPRESENTAZIONE GRAFICA (SCHEMATICA E SIMBOLICA) CONSENTE

PARTICOLARE TIPICO ISOLAMENTO SOTTOTETTO - Scala indicativa


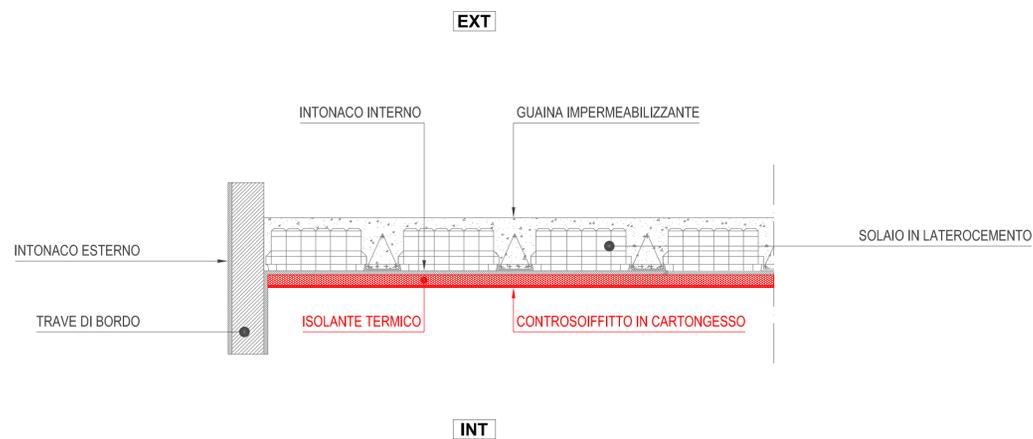


FOTO TIPO SERRAMENTI DA SOSTITUIRE

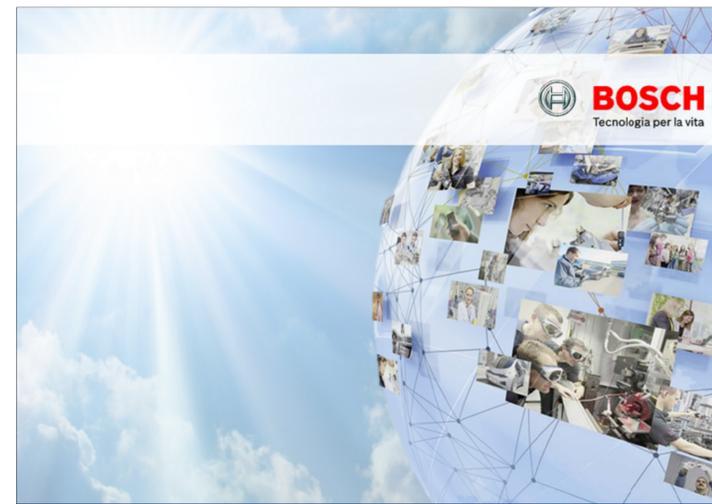

PROPOSTA DI AFFIDAMENTO IN CONCESSIONE DI SERVIZI MEDIANTE FINANZA DI PROGETTO AI SENSI DEL D.LGS. 50/2016 DEL SERVIZIO ENERGIA PER GLI STABILI COMUNALI ATTRAVERSO UN CONTRATTO EPC (ENERGY PERFORMANCE CONTRACT).

PROGETTO PRELIMINARE

EDIFICIO: PALAZZETTO DELLO SPORT

Elaborato grafico

Riqualficazione tecnologica impianto termico

ED1 - Planimetria piano terra - Sostituzione serramenti e particolare tipico isolamento sottotetto