PIANTA SEDUTE CANALE PORDELIO

scala 1:100

0 1 2 3 5 m

K-PLAN

scala 1:2000

0 20 40 60 100 m

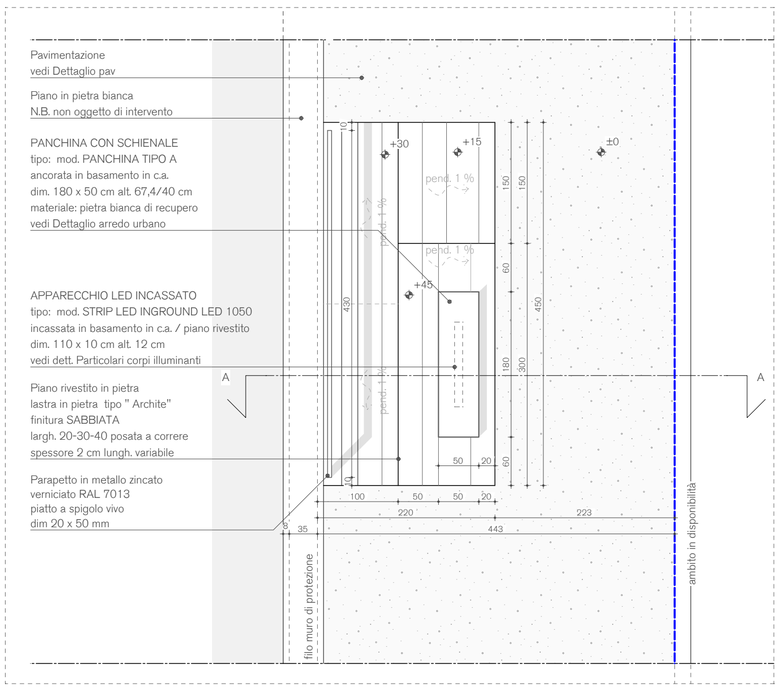

DETTAGLIO SEDUTE CANALE PORDELIO

scala 1:50

0 0,5 1 1,5 2,5 m

N.B. quota 0,00 di riferimento corrispondente a quota pavimentazione in ghiaino lavato

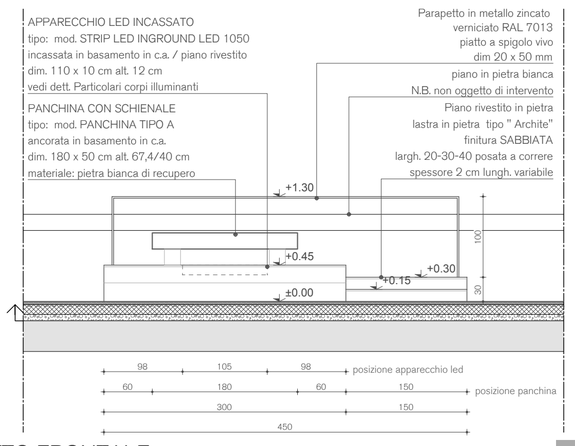

PROSPETTO FRONTALE

scala 1:50

0 0,5 1 1,5 2,5 m

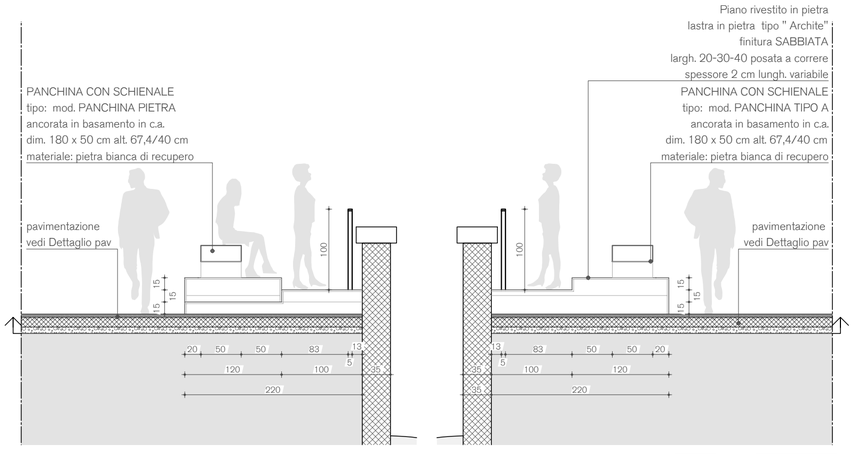

PROSPETTI LATERALI

scala 1:50

0 0,5 1 1,5 2,5 m

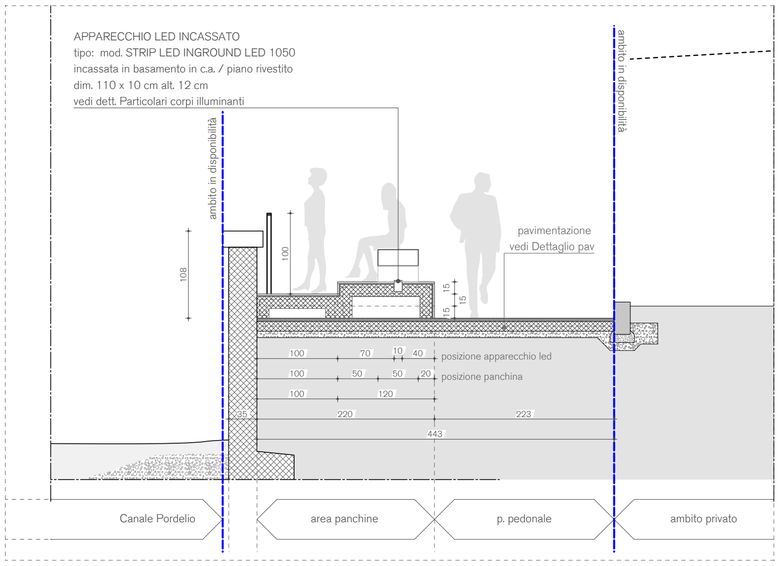

SEZIONE AA SEDUTE CANALE PORDELIO

scala 1:50

0 0,5 1 1,5 2,5 m

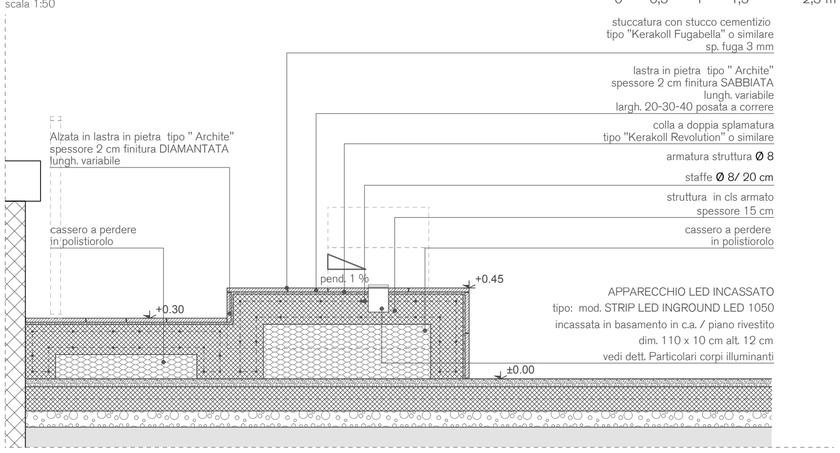

SEZIONE DI DETTAGLIO SEDUTE CANALE PORDELIO

scala 1:20

0 20 40 60 100 m

NOTE GENERALI

- Ogni variazione al progetto esecutivo dovrà essere concordata ed approvata dalla direzione lavori.
- Misure e quote altimetriche si intendono al finito e dovranno essere preventivamente verificate in cantiere dalla ditta esecutrice.
- La quota altimetrica 0,00 di riferimento è riferita allo spigolo Nord-Ovest della base del monumento posto in Piazza SME.

NOTE SU FORNITURE E LAVORAZIONI

- Tutto deve essere eseguito nel scrupoloso rispetto delle regole del buon costruire e delle relative norme che regolano le singole lavorazioni.
- Materiali e forniture, previa campionatura e ante messa in opera, dovranno essere sottoposti alla DL per accettazione.

rag. soc. studio lands architetti associati
di luca valeri e simone zoia
via fausta 403/b int 7 30013 cavallino-treporti (ve)
tel 041 537 02 77 fax 041 537 98 121
p.iva: 03742160272
www.valerizoia.it info@valerizoia.it

REGIONE VENETO - CITTA' METROPOLITANA DI VENEZIA

COMUNE DI CAVALLINO-TREPORTI

Piazza Santo Papa Giovanni Paolo II n. 1, 30013 Ca' Savio (VE)
Lavori Pubblici e Manutenzione
Via della Fonte 76, 30013 Ca' Ballarin - Cavallino-Treporti VE

Responsabile dell'Area Tecnica e Responsabile Unico del Procedimento: Arch. Elvio Tuis

C.U.P.: F94E15000560006

PROGETTO ESECUTIVO

D.lgs.50/2016

INTERVENTI DI RIQUALIFICAZIONE ED ARREDO URBANO DELLE AREE DEL CENTRO STORICO DI CAVALLINO

Progettisti:

VALERI.ZOIA architetti associati
arch. Luca Valeri
arch. Simone Zoia
arch. Paolo Dotto
arch Valentina Muti
via Fausta 403/B/7
30013 - Cavallino Treporti (VE)
e-mail: info@valerizoia.it
tel. +39 041 5370277
fax. +39 041 5379812
p.iva / c.f. 03742160272

BiEffe ingegneria
ing. Bruno Lazzarini
via Fausta 403/7/14
30013-Cavallino-Treporti (Ve)
email: ingegnerialazzarini@gmail.com
tel. +39 041 5370596
p.iva 03670480270

SMART PROGETTI
per.ind. Federico Cicutto
Via Antiche Mura, 3B int 10- 30016 Jesolo (VE)
email: info@smartprogetti.com
tel. +39 0421 1886000
fax. +39 0421 1886001
p.iva 04364060279

Ing. Angela Grosso
Piazza Martiri della libertà, 2
30020 - MEOLO (VE)
Cod. Fisc. GRSNGL79D54F770E
Partita IVA 03603300279

Green2me
dott.sa Valentina Camillo
Viale della Libertà 64
30027 - San Donà di Piave (VE)
Partita IVA 04166370272

SDP

10G

STATO DI PROGETTO

DETTAGLI ESECUTIVI
SEDUTE FRONTE LAGUNA

N.B. Opere non finanziate dal presente appalto

Scala di rappresentazione: 1:50 / 1:20

Codice cliente:
246-laz

Comune censuario:	Foglio/i:	Mappale/i:
Cavallino-Treporti	5 - 19 - 22	vd. SDF_01

Ente:	Fase:	Rev.:	PB:	Data elab.:	Redattore:	Responsabile:
Comune	C	1	1117	15/05/2019	P.Dotto	S.Zoia
Comune	C	2	1117	28/06/2019	P.Dotto	S.Zoia

Nome file: 246-laz-com-SDP_10G-C2-dettesecutivi Data:

disegno di proprietà esclusiva dello studio, divieto assoluto di riproduzione a termine di legge

© VALERI.ZOIA