




PLANIMETRIA DI DETTAGLIO AREA GIOCHI
scala 1:50
N.B. Posizione giochi rispetto ad asse di riferimento elisse (x,y)
N.B. Opere non finanziate dal presente appalto
ad esclusione del cordolo di fondazione

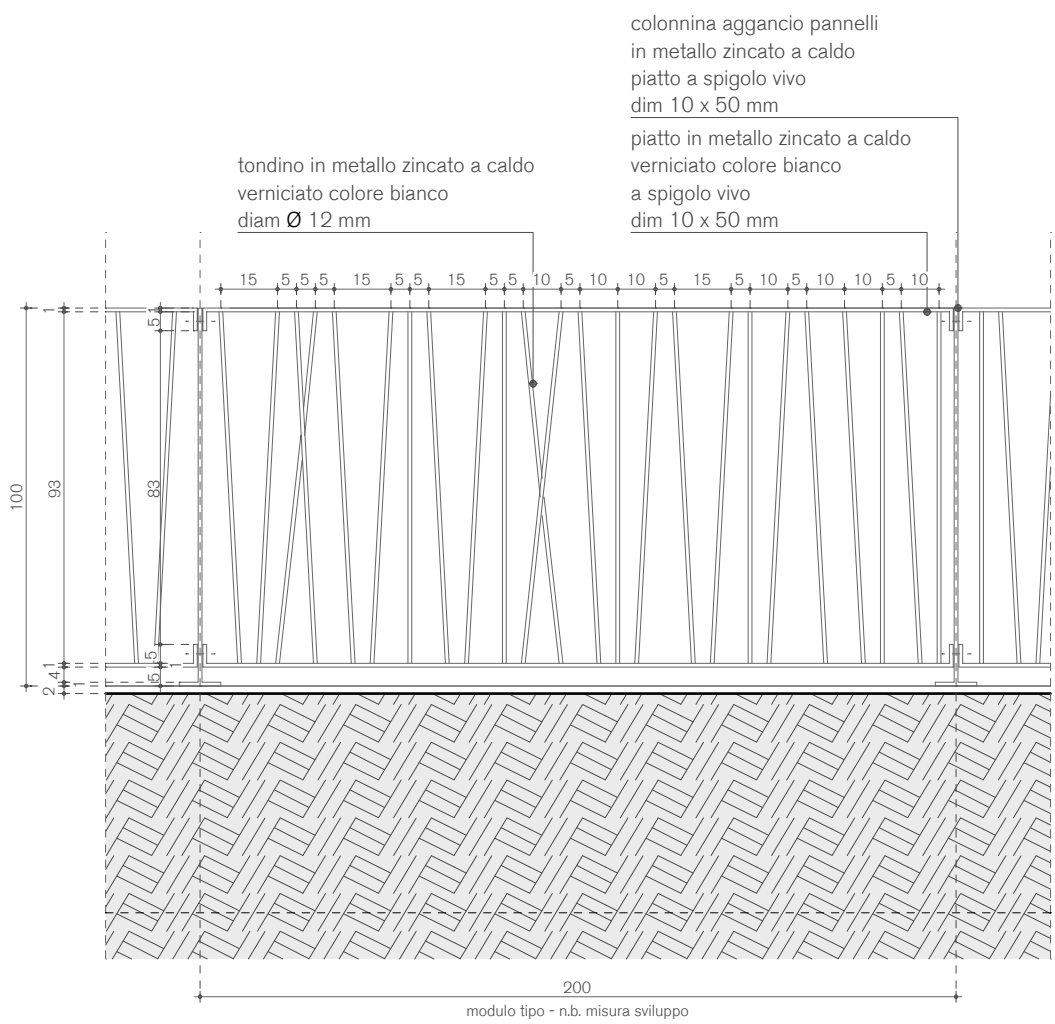


PROSPETTO
DETTAGLIO RECINZIONE AREA GIOCHI
scala 1:20 N.B. Opere non finanziate dal presente appalto

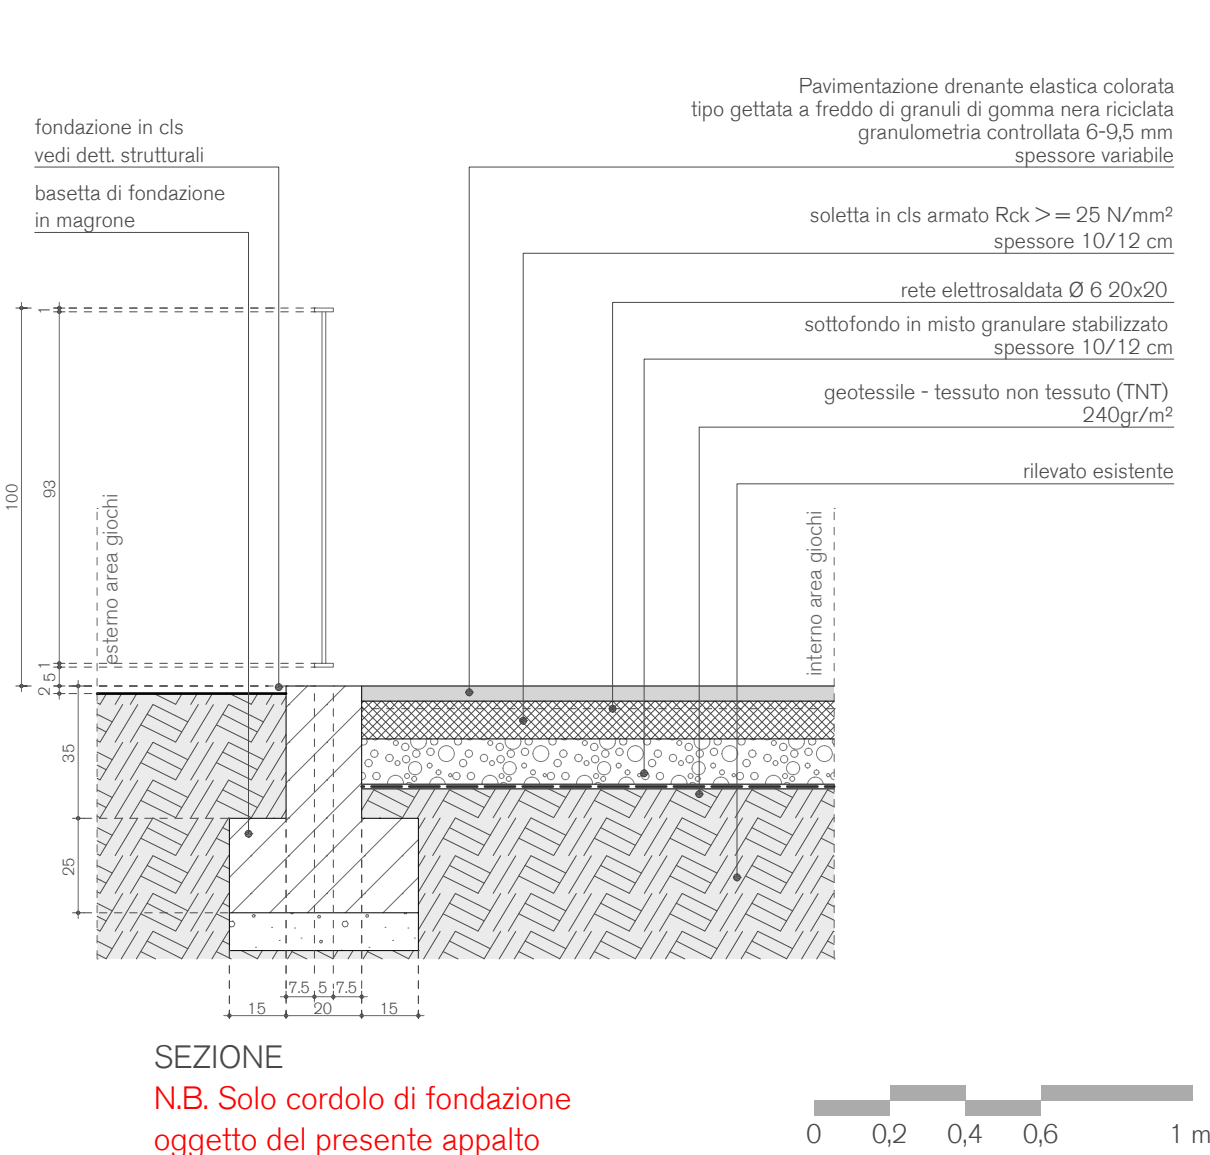

SEZIONE
N.B. Solo cordolo di fondazione
oggetto del presente appalto

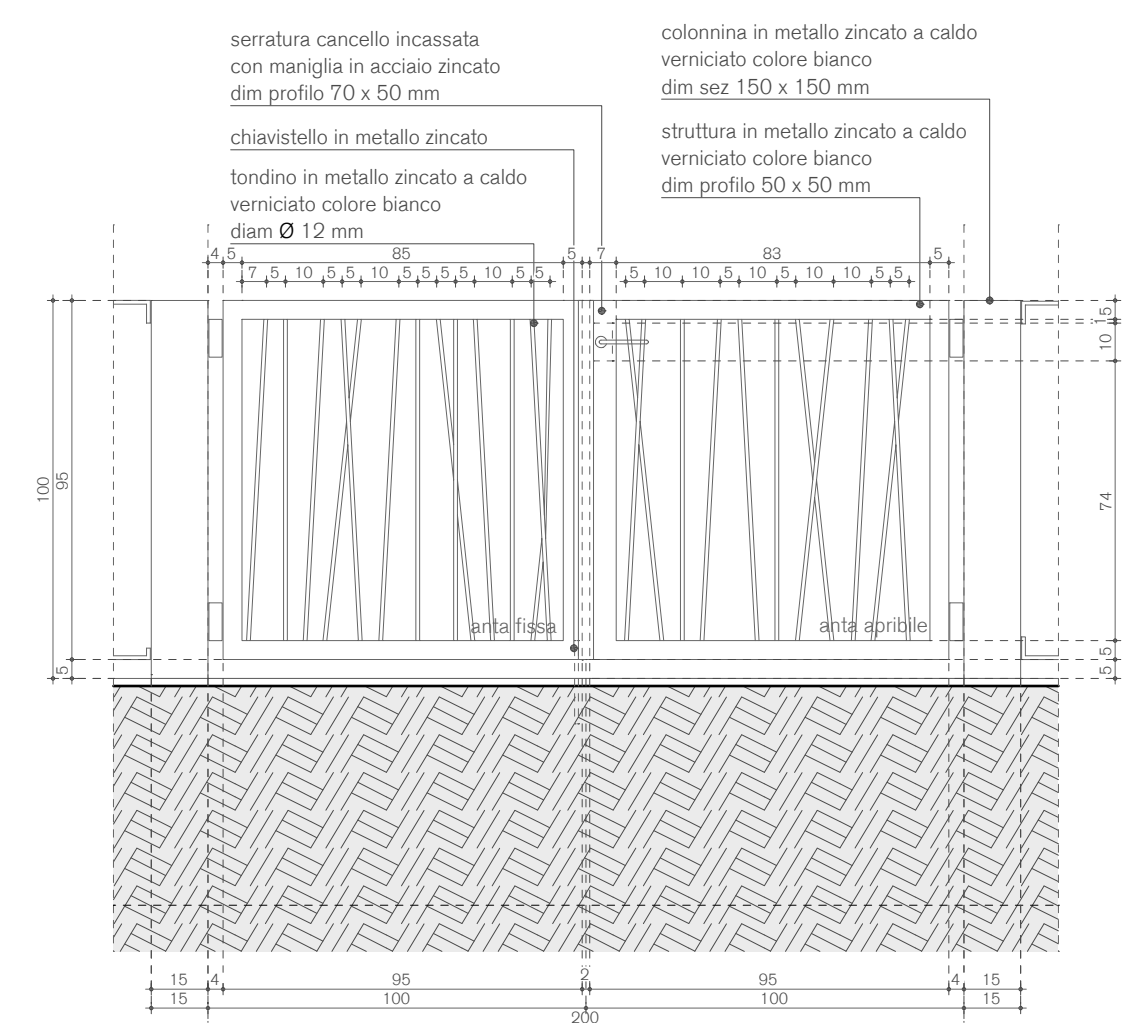


PROSPETTO
DETTAGLIO CANCELLO AREA GIOCHI
scala 1:20 N.B. Opere non finanziate dal presente appalto

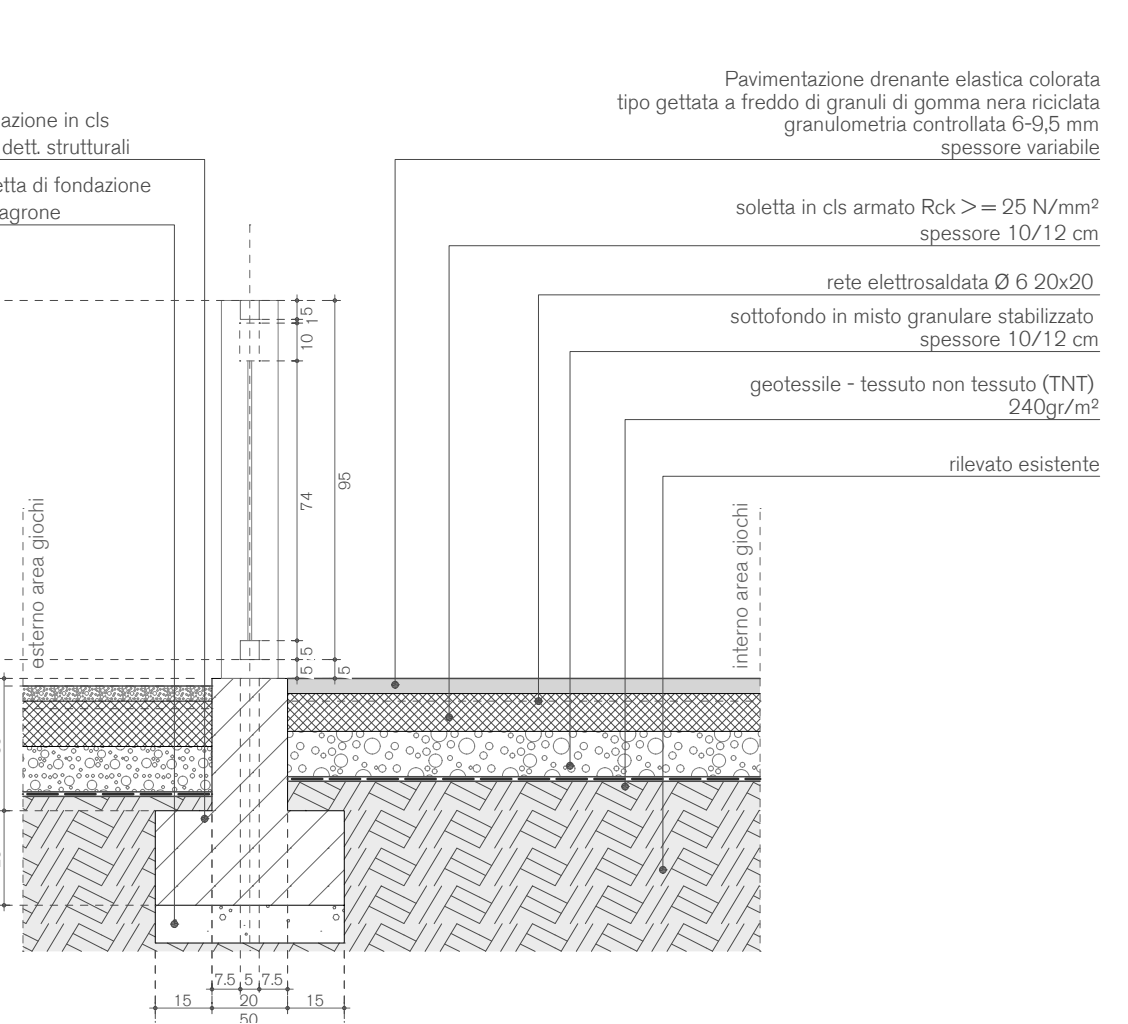


SEZIONE
N.B. Solo cordolo di fondazione
oggetto del presente appalto


DETTAGLIO GIOCHI
scala 1:50
N.B. Opere non finanziate dal presente appalto

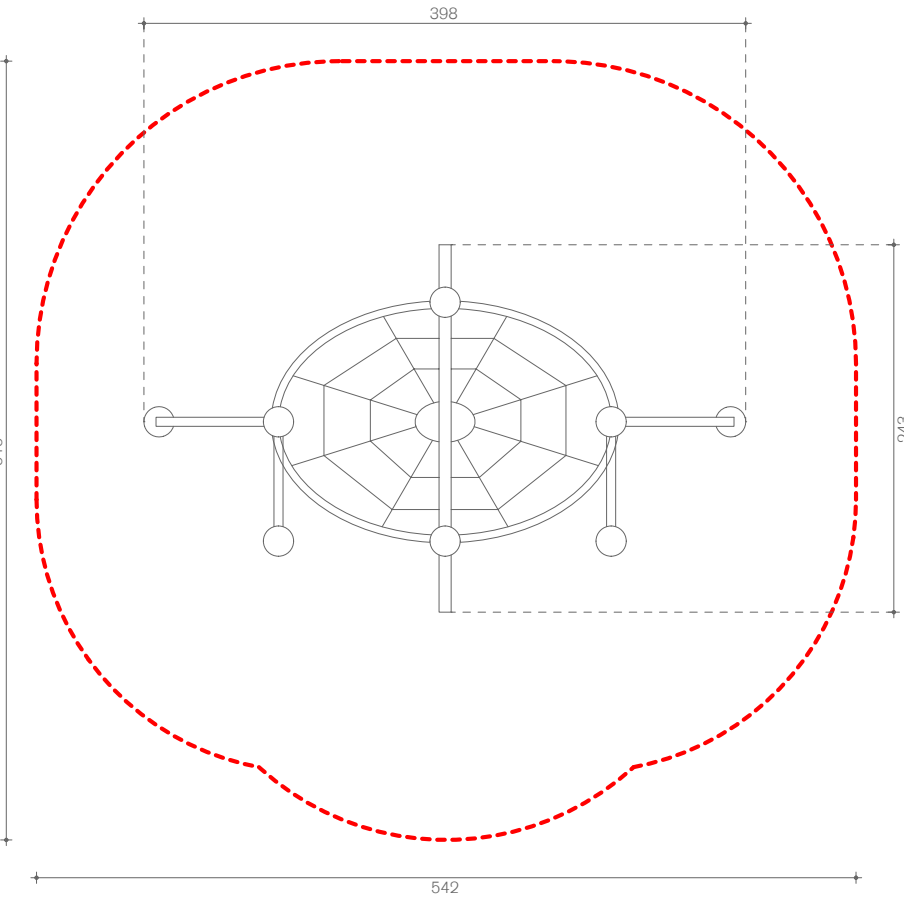


GIOCO TIPO A - ARRAMPICATA
scala 1:50

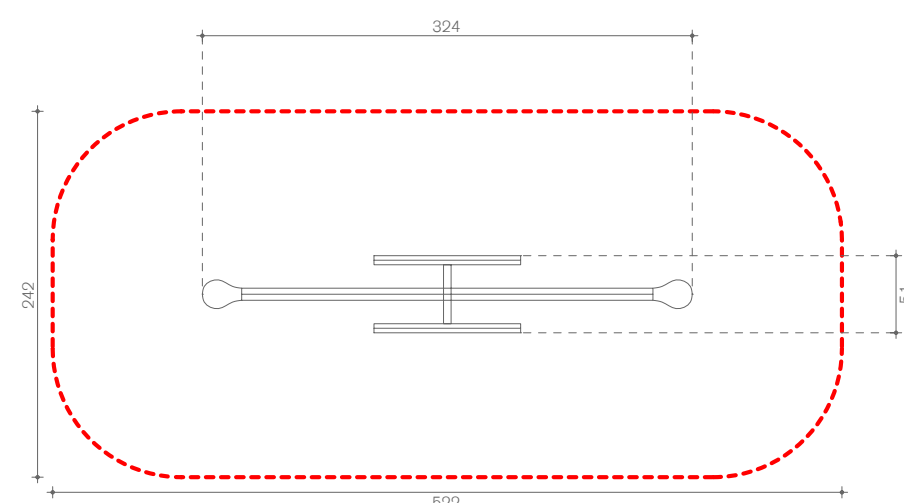


GIOCO TIPO B - GIOCO A DONDOLO
scala 1:50

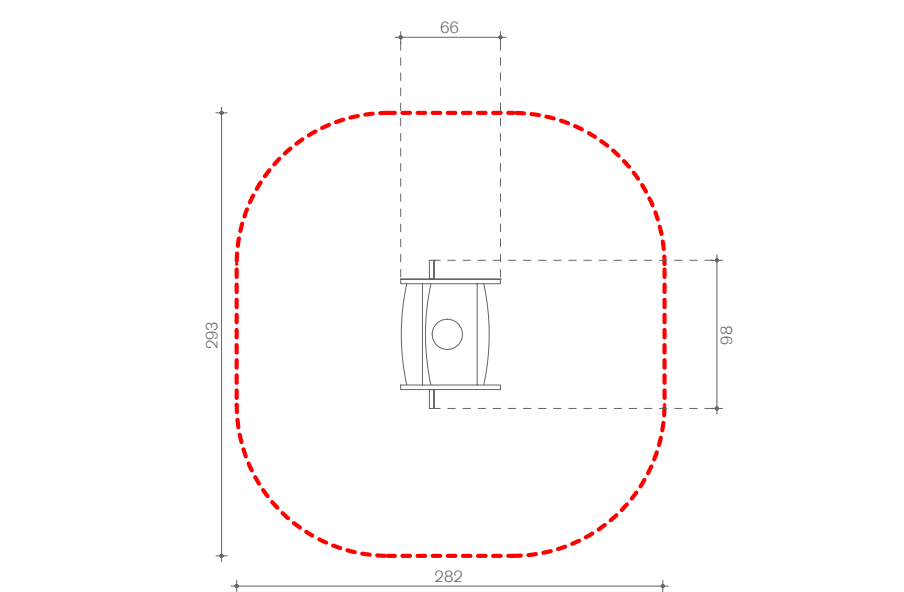


GIOCO TIPO C - GIOCO A MOLLA INCLUSIVO
scala 1:50

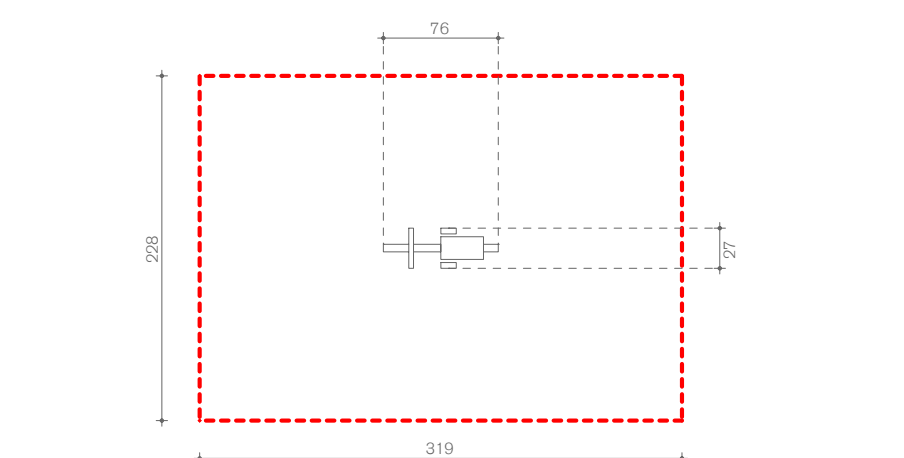


GIOCO TIPO D - GIOCO A MOLLA
scala 1:50

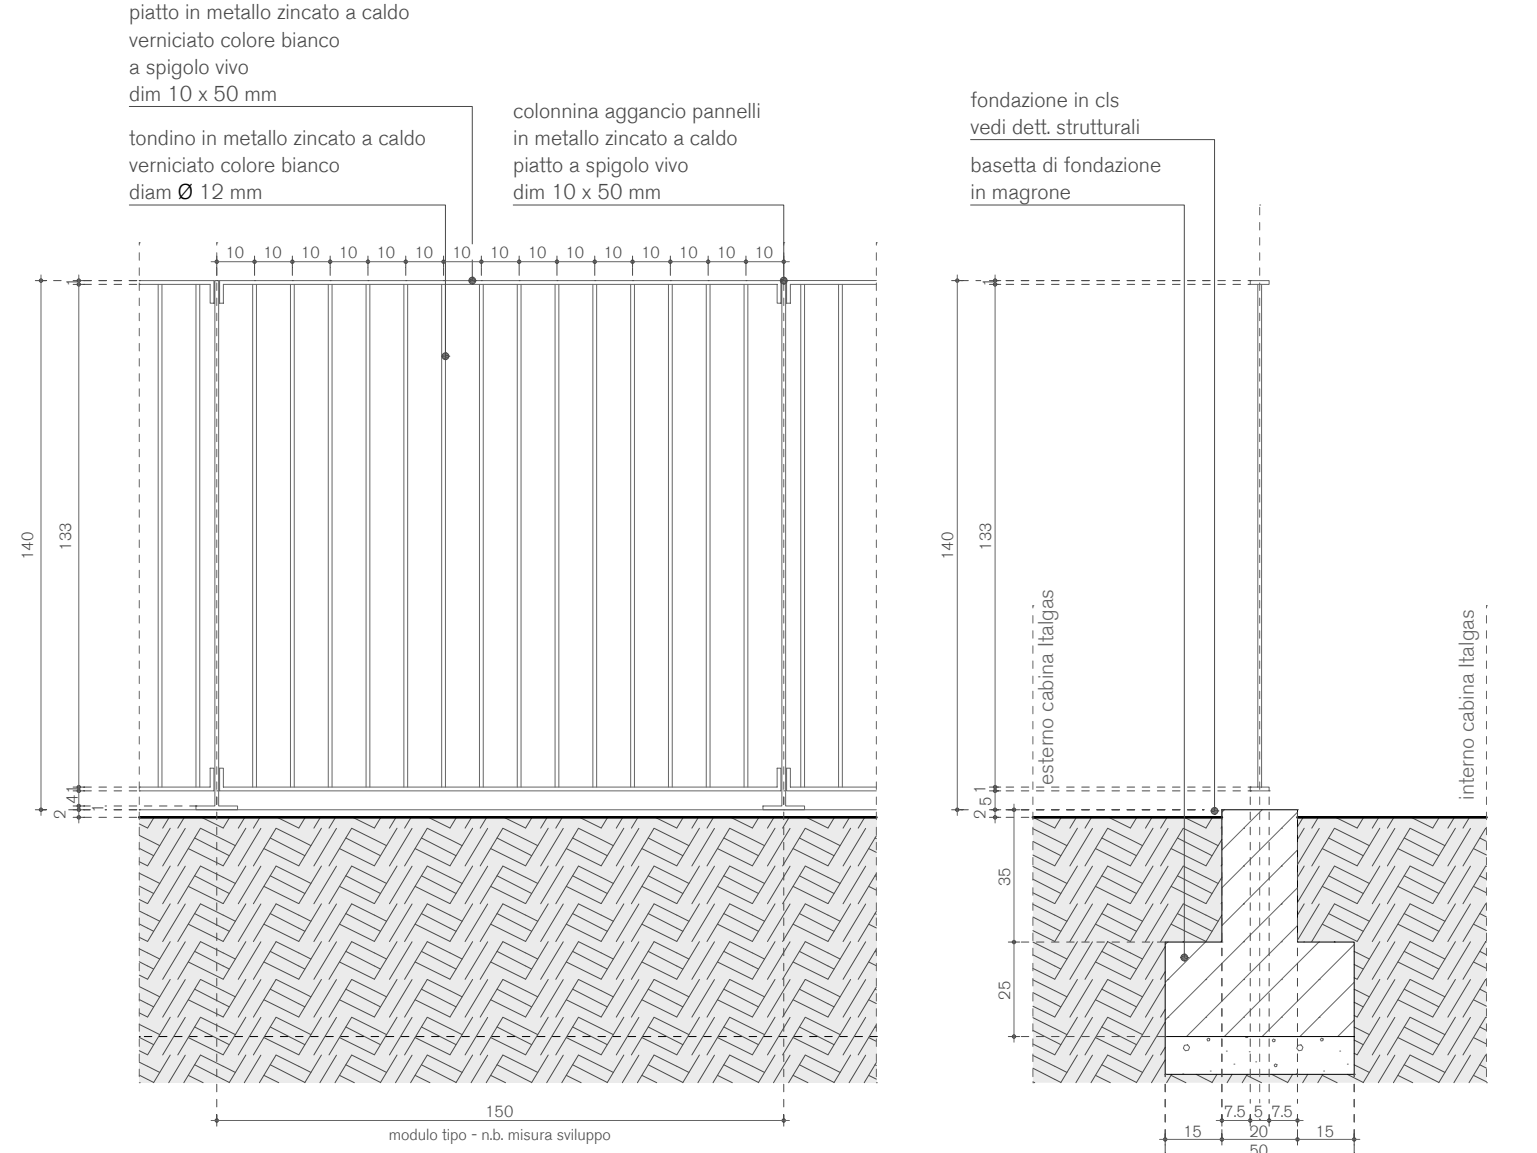


PROSPETTO
DETTAGLIO RECINZIONE CABINA GAS
scala 1:20

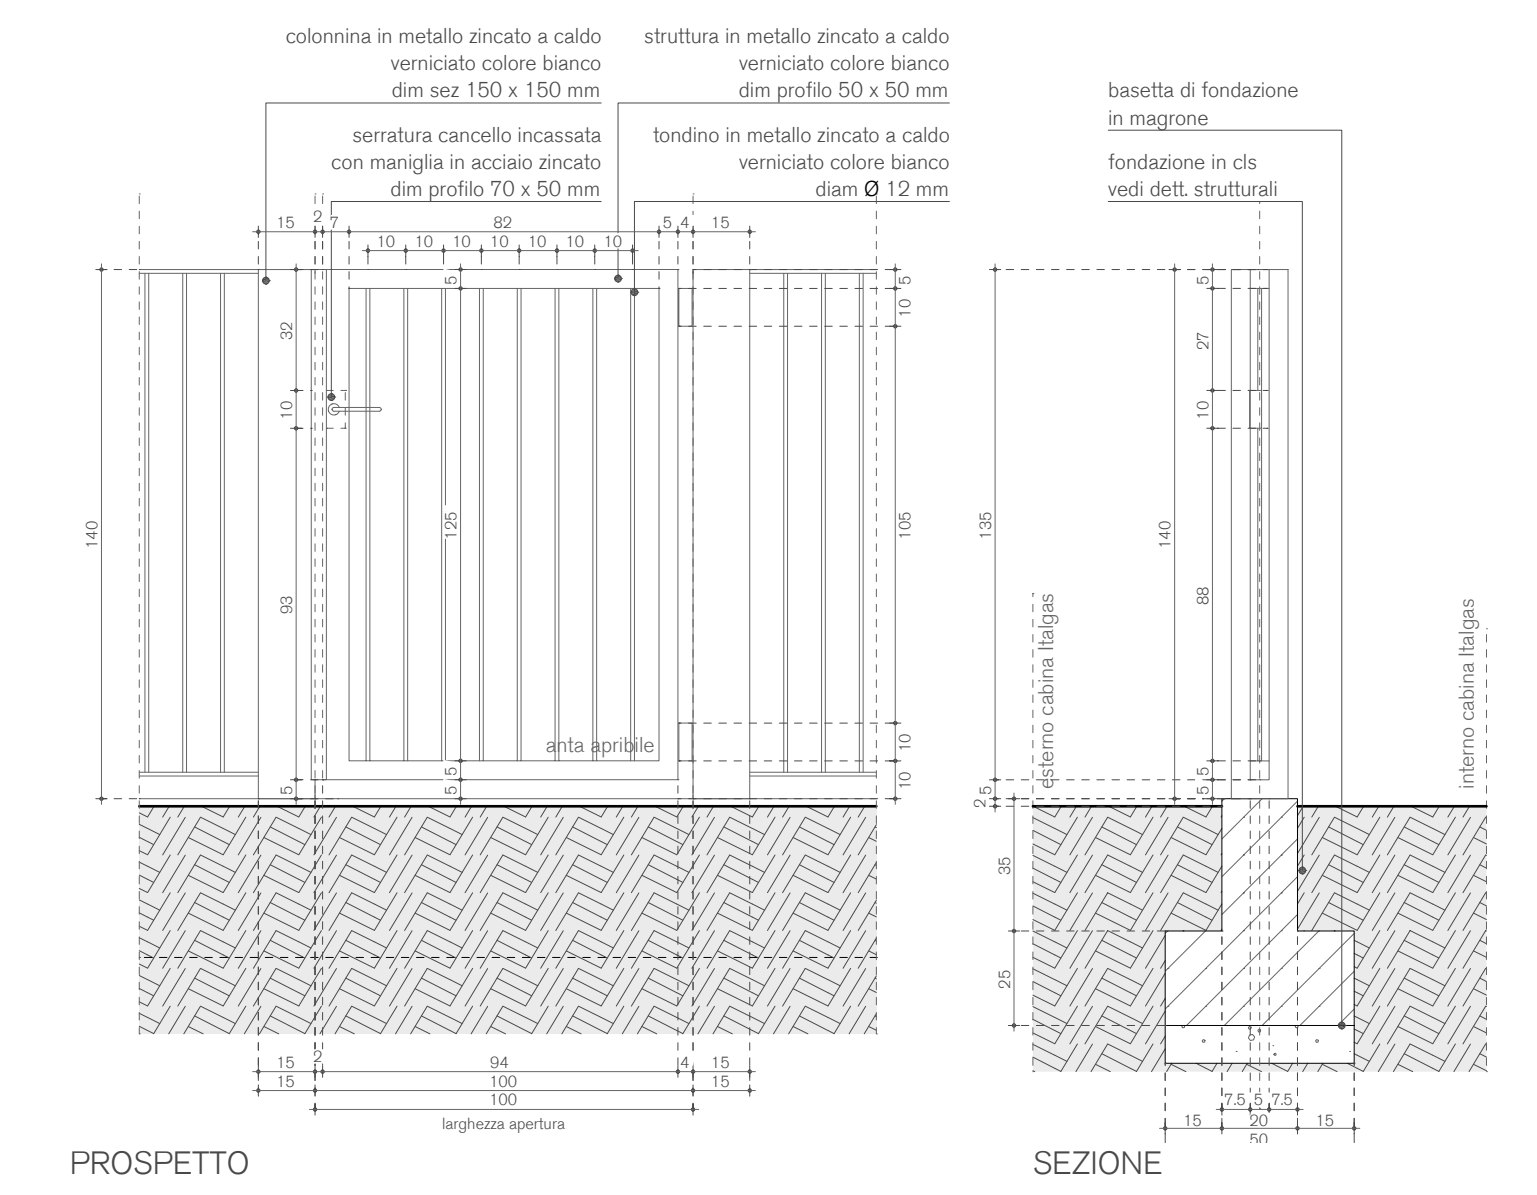


PROSPETTO
DETTAGLIO CANCELLO CABINA GAS
scala 1:20

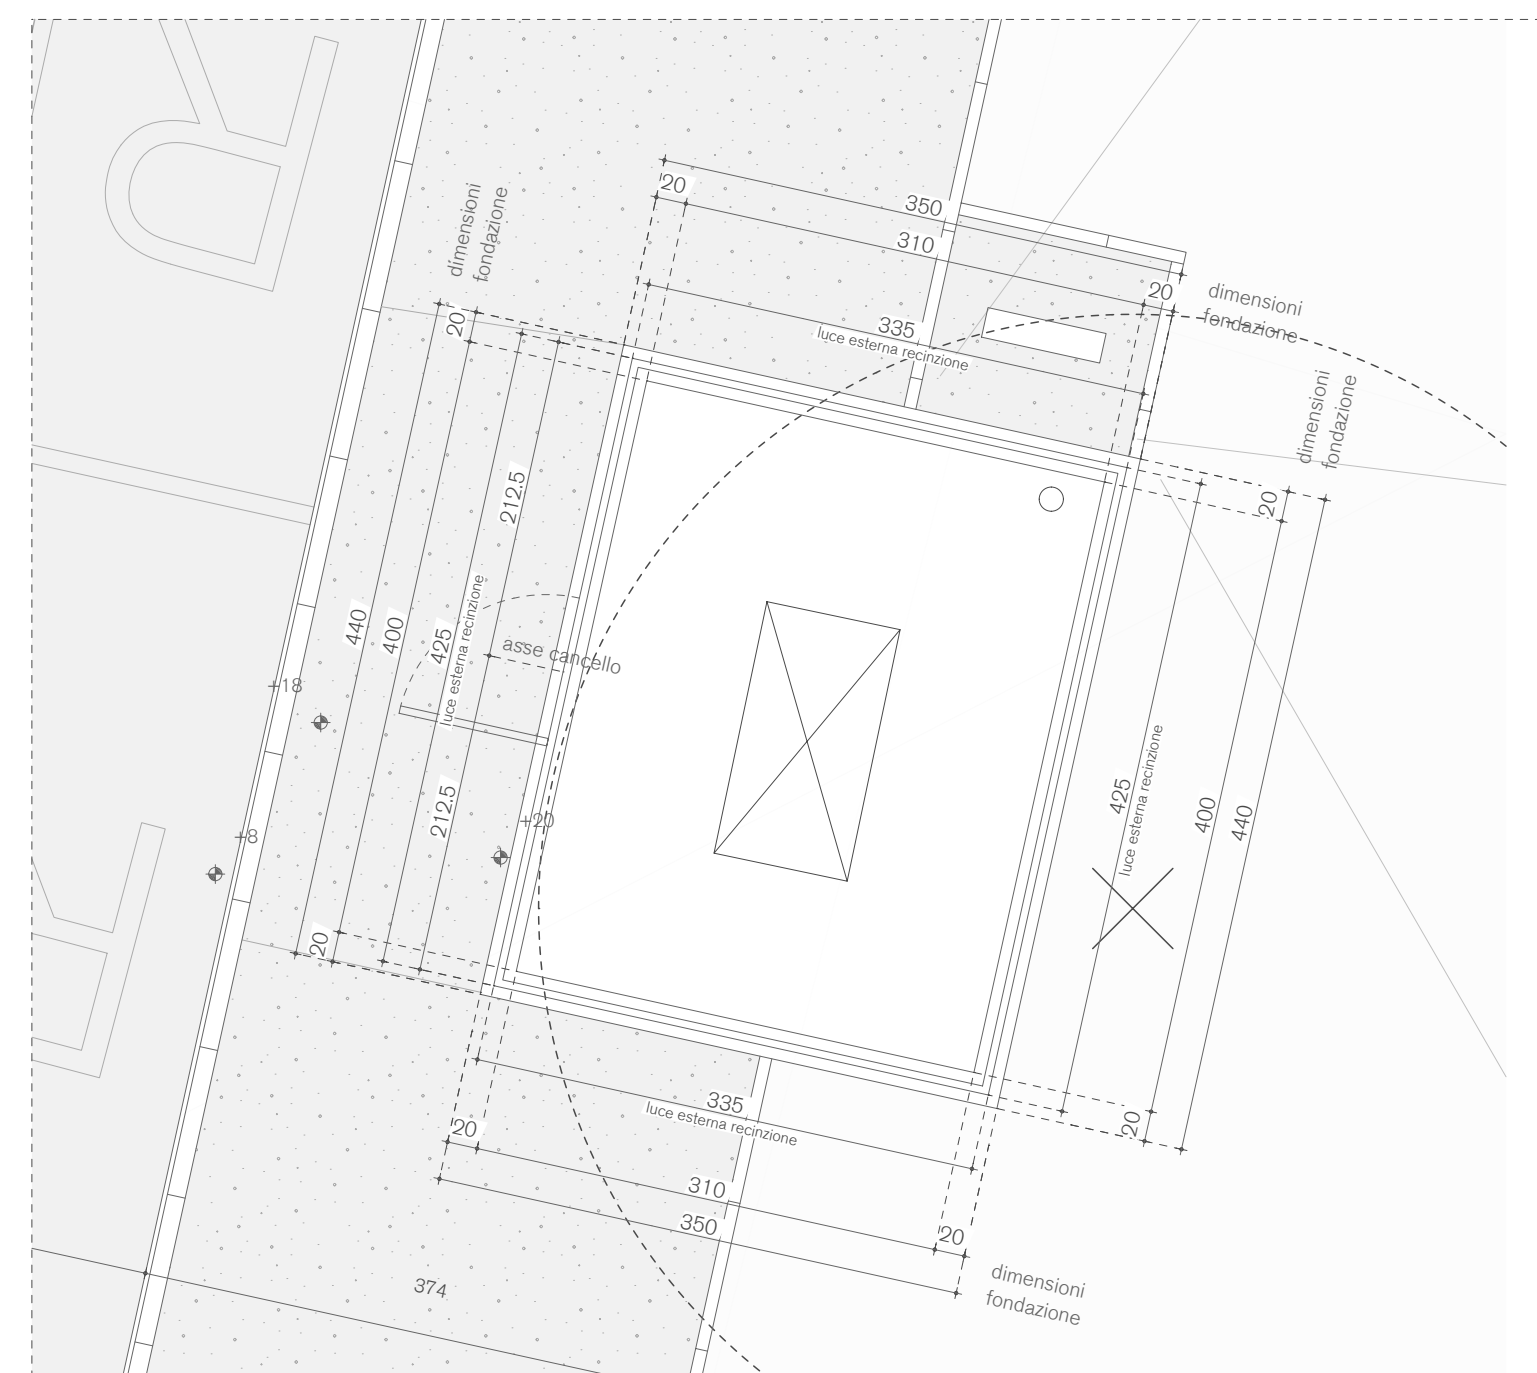

PLANIMETRIA DI DETTAGLIO
CABINA ITALGAS
scala 1:50
N.B. Verniciatura a polveri con fondo + finitura / Classe di esposizione C5 /
Acciaio zincato a caldo

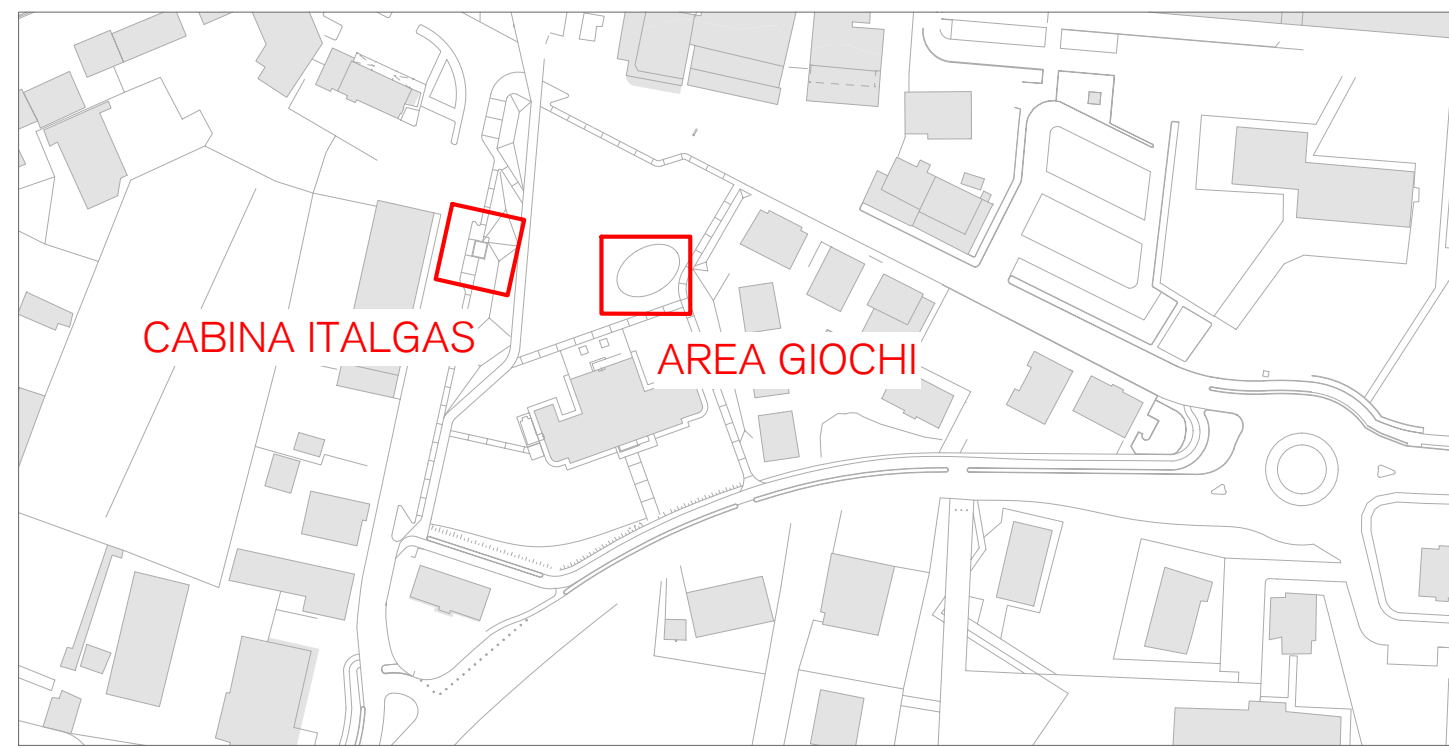

K-PLAN - DETTAGLIO PARCO PASCOLI
scala 1:2000

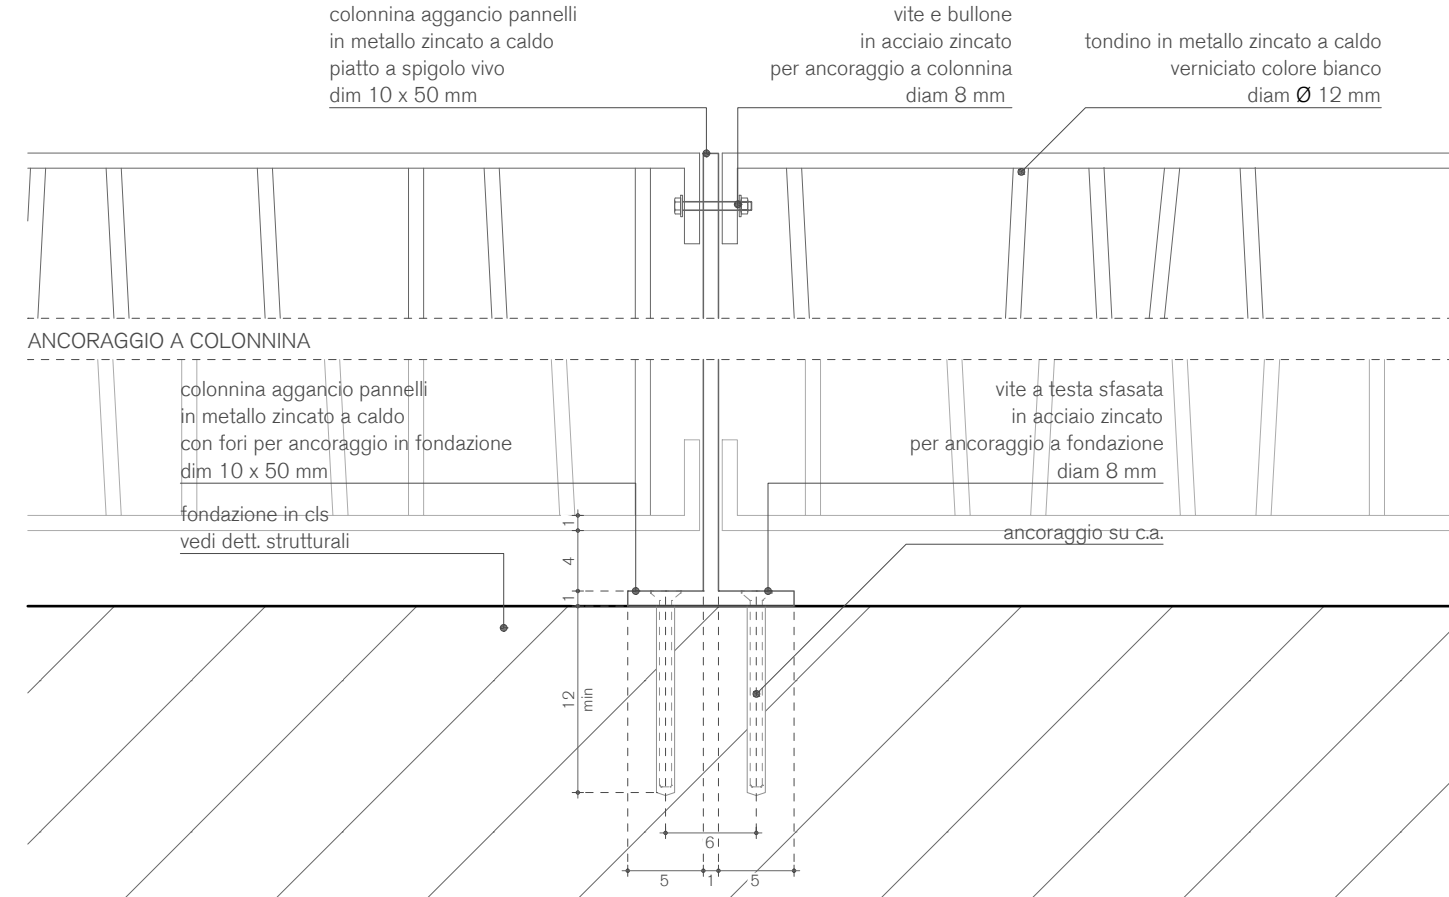

DETTAGLIO ANCORAGGIO RECINZIONE
scala 1:5

NOTE GENERALI
- Ogni variazione al progetto esecutivo dovrà essere concordata ed approvata dalla direzione lavori.
- Misure e quote altimetriche si intendono al finito e dovranno essere preventivamente verificate in cantiere dalla ditta esecutrice.
- La quota altimetrica 0.00 di riferimento è riferita allo spigolo Nord-Ovest della base del monumento posto in Piazza SME.
NOTE SU FORNITURE E LAVORAZIONI
- Tutto deve essere eseguito nel scrupoloso rispetto delle regole del buon costruire e delle relative norme che regolano le singole lavorazioni.
- Materiali e forniture, previa campionatura e ante messa in opera, dovranno essere sottoposti alla DL per accettazione.



REGIONE VENETO - CITTA' METROPOLITANA DI VENEZIA
COMUNE DI CAVALLINO-TREPORTI
Piazza Santo Papa Giovanni Paolo II n. 1, 30013 Ca' Sario (VE)
Lavori Pubblici e Manutenzione
Via della Fonte 76, 30013 Ca' Ballarin - Cavallino-Treporti (VE)
Responsabile dell'Area Tecnica e Responsabile Unico del Procedimento: Arch. Elvio Tuis

C.U.P.: F94E15000560006
PROGETTO ESECUTIVO
INTERVENTI DI RIQUALIFICAZIONE ED ARREDO URBANO DELLE AREE
DEL CENTRO STORICO DI CAVALLINO
Progettisti:
VALERIZOIA
arch. Luca Valeri
arch. Simone Ziaia
arch. Paolo Dotto
arch. Valentina Muti
BIEFFE ingegneria
ing. Bruno Lazzarini
SMART PROGETTI
perit. Federico Cicullo
Ing. Angela Grosso
Green2me
dott.ssa Valentina Camillo
STATO DI PROGETTO
DETTAGLI ESECUTIVI
AREA GIOCHI E RECINZIONI PARCO PASCOLI
Scala di rappresentazione: 1:100

Comune censuario: Cavallino-Treporti
Foglio/i: 5 - 19 - 22
Mappale/i: v. SDP_01
Ente: Comune
Fase: C
Rev.: 1
PB: 11116
Data elab.: 15/05/2019
Redattore: P.Dotto
Responsabile: S.Ziaia
Nome file: 246-laz-com-SDP_10F-C2-dettagli
Data: 28/06/2019
disegno di proprietà esclusiva dello studio, vietato assoluto di riproduzione a fini di legge

reg. soc. studio lands architects associati
di via sario e via sario
via sario 40/25 n. 7 - 30013 Cavallino-Treporti (VE)
tel. 041 527 03 77 - fax 041 527 08 13
piva 03742100272
www.valerizoia.it - info@valerizoia.it