PIANTA DETTAGLIO PALCO
scala 1:50

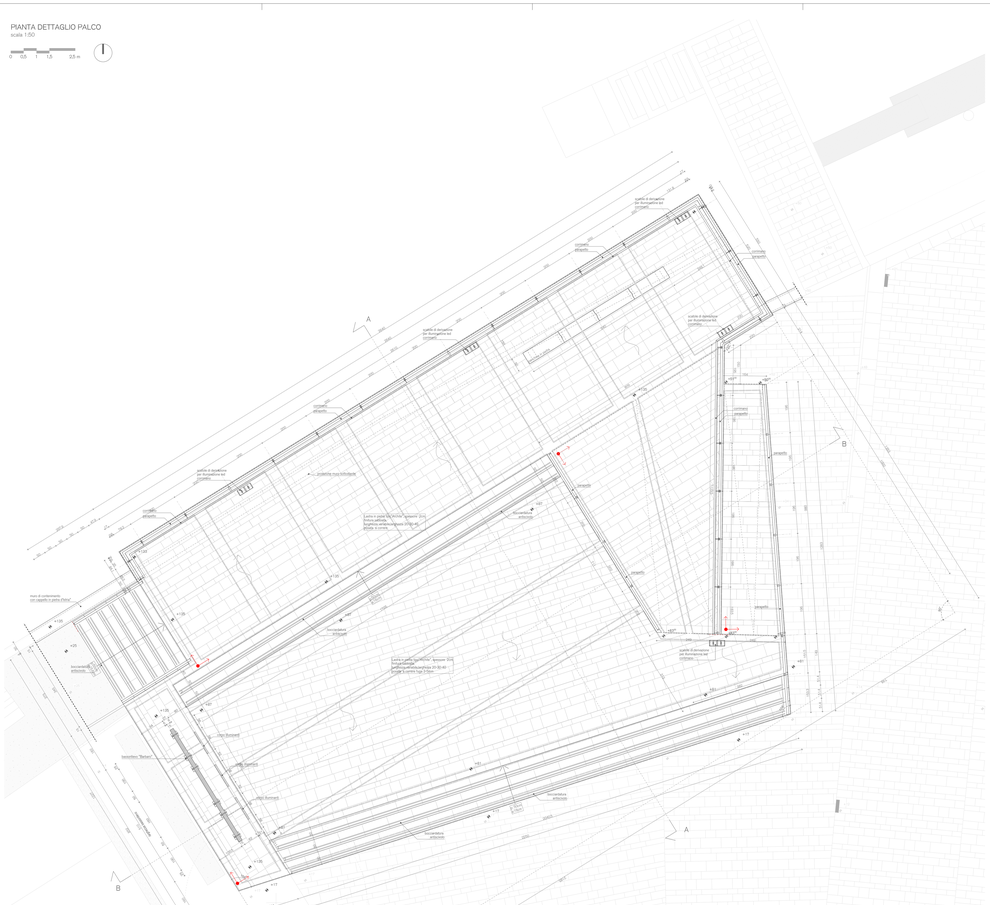

PROSPETTO NORD PALCO
scala 1:50

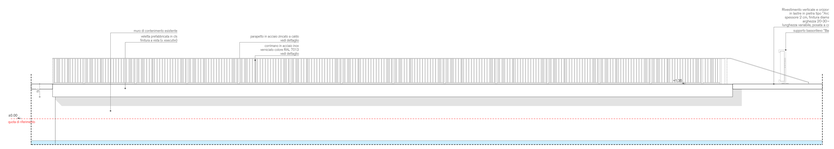

PROSPETTO OVEST PALCO
scala 1:50

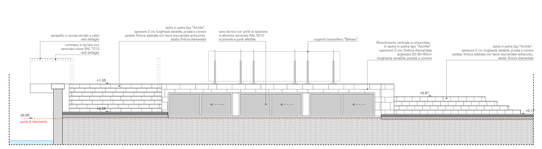

PROSPETTO SUD PALCO
scala 1:50

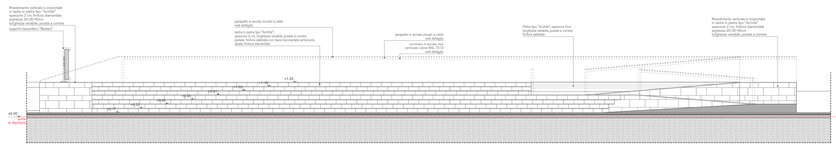

PROSPETTO EST PALCO
scala 1:50

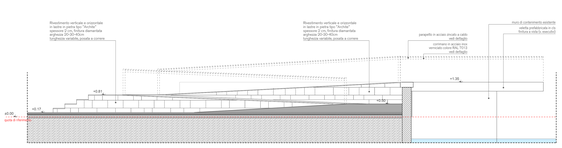

SEZIONE AA - DETTAGLIO PALCO
scala 1:50

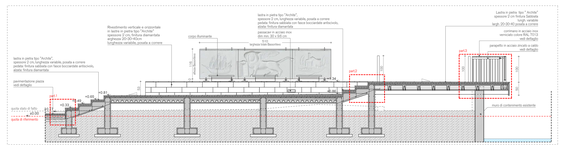

SEZIONE BB - DETTAGLIO PALCO
scala 1:50

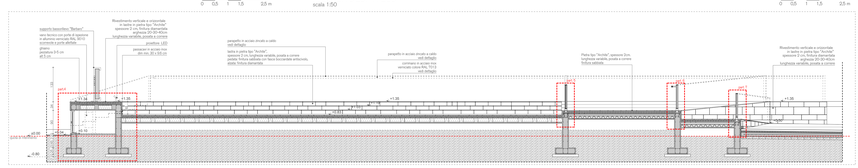

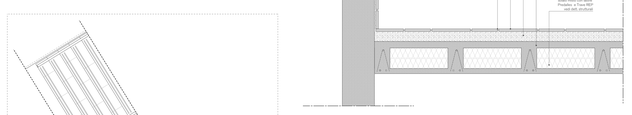

PARTICOLARI PAVIMENTAZIONI / RIVESTIMENTI - PIETRA
in lastre di pietra sp 2 cm
scala 1:10

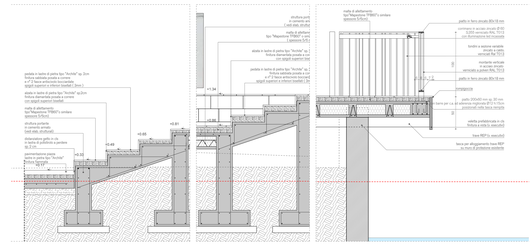

PARTICOLARE 1
scala 1:20

PARTICOLARE 2
scala 1:20

PARTICOLARE 3
scala 1:20

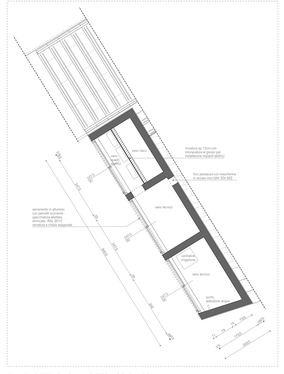

PIANTA DETTAGLIO VANO TECNICO PALCO
scala 1:50

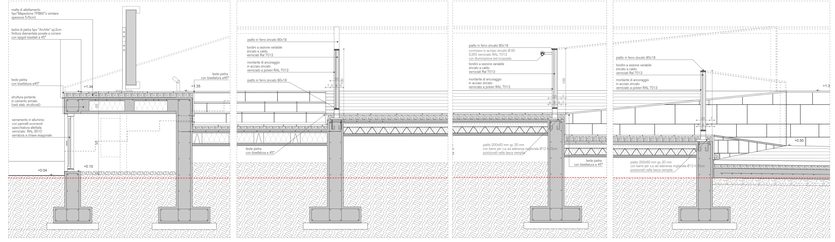

PARTICOLARE 4
scala 1:20

PARTICOLARE 5
scala 1:20

PARTICOLARE 6
scala 1:20

PARTICOLARE 7
scala 1:20

NOTE GENERALI

- Ogni variazione al progetto esecutivo dovrà essere concordata ed approvata dalla direzione lavori.
- Le quote riportate sono da verificare in loco prima di ogni lavorazione e/o realizzazione di opere, pena l'esclusione dalla responsabilità dell'esecutore.
- La quota altimetrica 0,00 di riferimento è riferita allo spigolo Nord-Ovest della base del monumento posto in Piazza SMS.

NOTE SU FORNITURE E LAVORAZIONI

- Tutte dove essere eseguite nel scrupoloso rispetto delle regole del buon costruire e delle relative norme
- Tutti i colori RAL sono indicativi
- Materiali e forniture previa campionatura e alla misura in opera, dovranno essere verificati alla DL per accettazione.

REGIONE VENETO - CITTA' METROPOLITANA DI VENEZIA

COMUNE DI CAVALLINO-TREPORTI
Piazza Santa Maria Elisabetta Piazza N. 1 - 30013 Cà Savio (VE)
Lavori Pubblici e Manutenzione
Tel 0415 Fonte 75 3903 Cà Ballarin - Cavallino-Treporti VE

Responsabile dell'Area Tecnica e Responsabile Unico del Procedimento: Arch. Elvio Tuia

CUP: F59E15000060006

PROGETTO ESECUTIVO Ingegneria

INTERVENTI DI RIQUALIFICAZIONE ED ARREDO URBANO DELLE AREE DEL CENTRO STORICO DI CAVALLINO

Progettisti

VALERI ZOIA
arch. Lucia Valeri
arch. Paolo Zoia
arch. Paola Zoia
arch. Valentina Muzi
via Fiume 40/3/T-1
30174 Venezia Mestre (VE)
tel e fax +39 041 5040221
mail info@valerizoia.it
pec valerizoia@pec.it
p.iva 03277140274

BIEFFE ingegneria
ing. Bruno Lazzarini
via Fiume 40/3/T-14
30174 Venezia Mestre (VE)
tel e fax +39 041 5040221
mail info@bieffeingegneria.it
pec bruno.lazzarini@ingpec.eu
p.iva 03277140274

SMART PROGETTI
per.ind. Federico Giudici
Via Antonio Meucci, 88 int. 10 - 30015 Jesolo (VE)
tel. +39 0421 1888001
fax +39 0421 1888001
mail info@smartprogetti.it
pec federico.giudici@pec.it

Ing. Angela Grosso
Piazza Martiri della Libertà, 33
35020 - MONTEGROTTO (PD)
Tel. 049 9790 - Fax 049 9790
Partita IVA 04538240283

GreenOne
dott.ssa Valentina Camillo
Viale della Libertà 34
35013 - Cittadella (PD)
Partita IVA 04538240283

SDP
10D

STATO DI PROGETTO
DETTAGLI ESECUTIVI
TERRAZZA PALCO

Scala di rappresentazione: 1:50

Comune censuario	Foglio/i	Mappale/i
Cavallino Treporti	5 - 19 - 20	ed GCP_01

Ente	Parte	Rev.	PB	Data rev.	Redattore	Responsabile
Comune	C	1	1114	15/05/2019	PZ/vMu	SZ/via
Comune	C	2	1114	26/06/2019	PZ/vMu	SZ/via
Comune	C	3	1114	01/08/2019	PZ/vMu	SZ/via

Codice cliente
249-tep

Nome file: 249-tep-icon-SDP_10D-03-tettoiecestini - Data:

Integra ed aggiorna versione della scala, inserita quotatura ed specificazione in lettere di legge

© VALERI ZOIA