




DETTAGLIO RISALITA PONTILE
PIAZZA SANTA MARIA ELISABETTA
scala 1:50

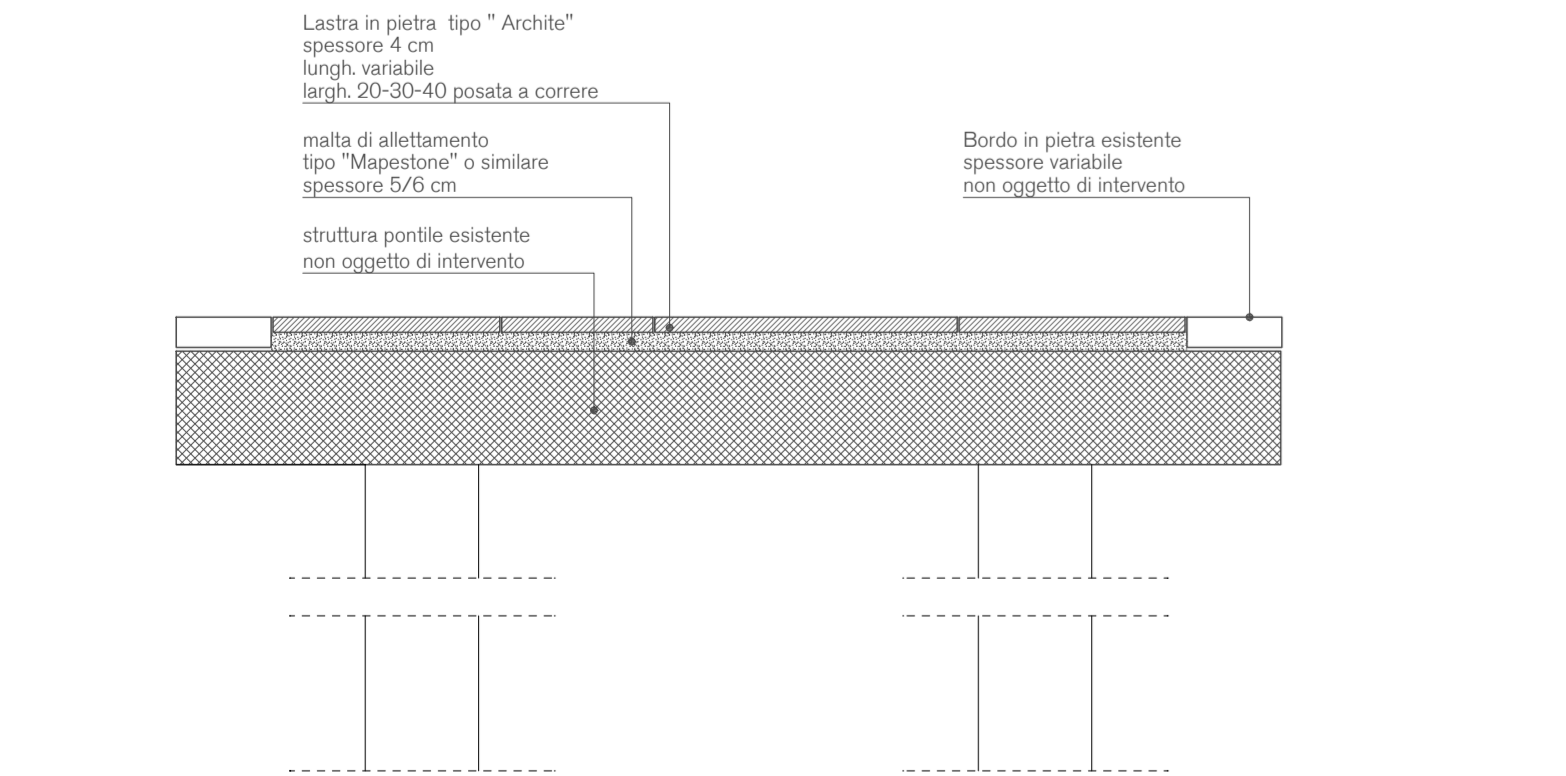


SEZIONE FF
scala 1:20

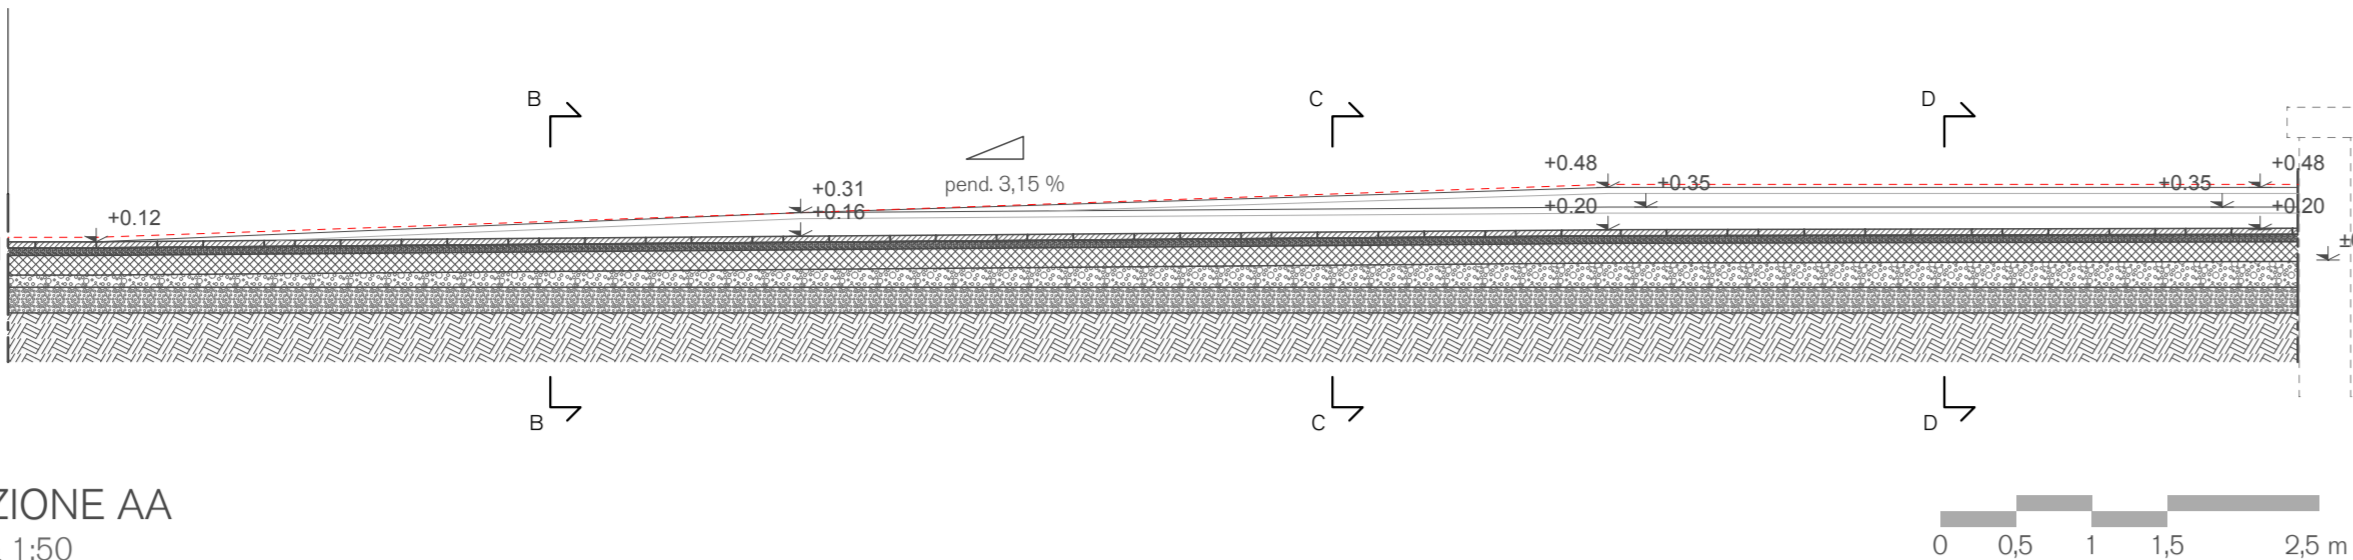


SEZIONE AA
scala 1:50

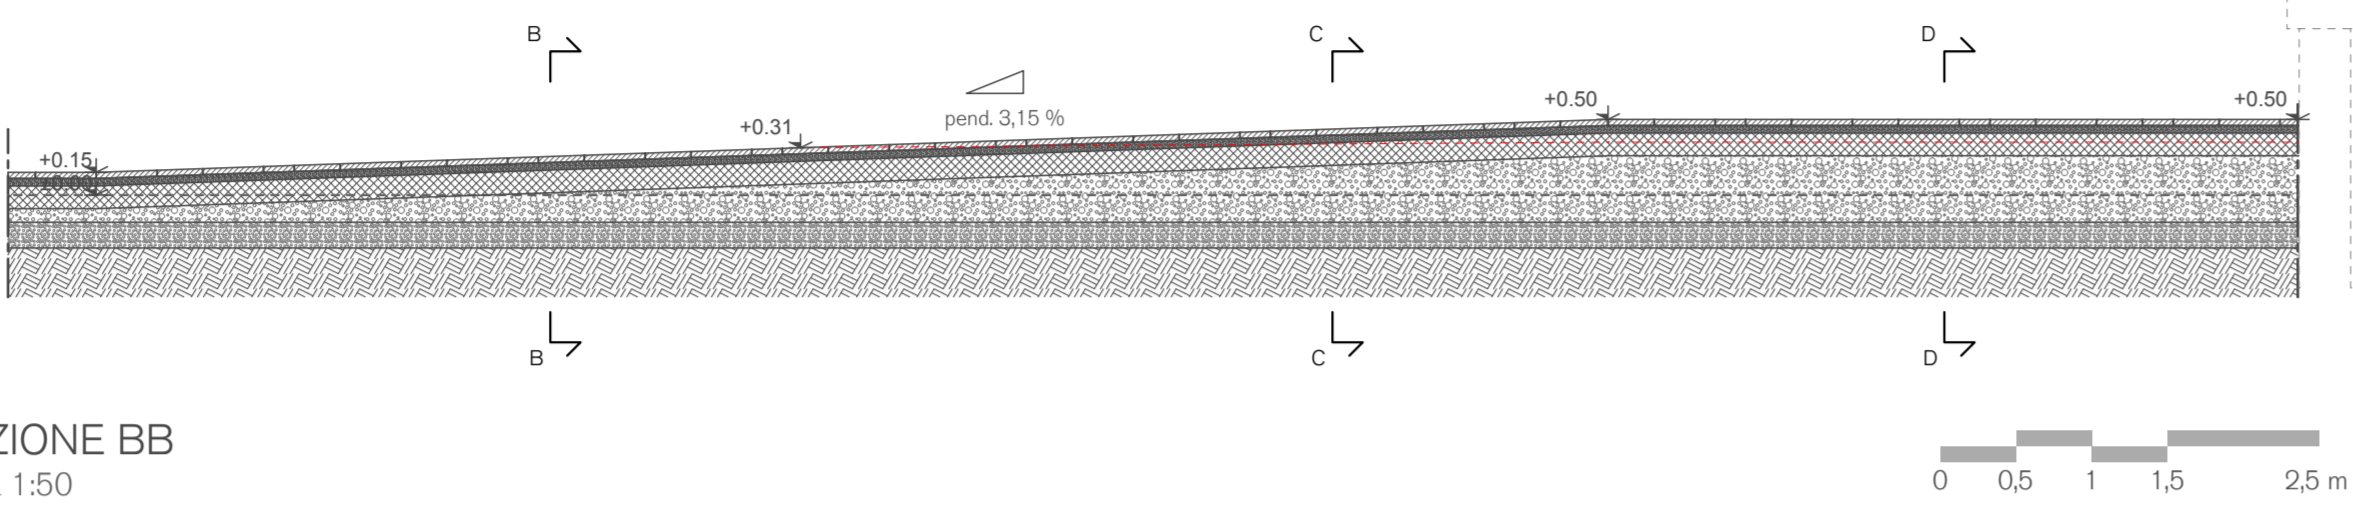


SEZIONE BB
scala 1:50

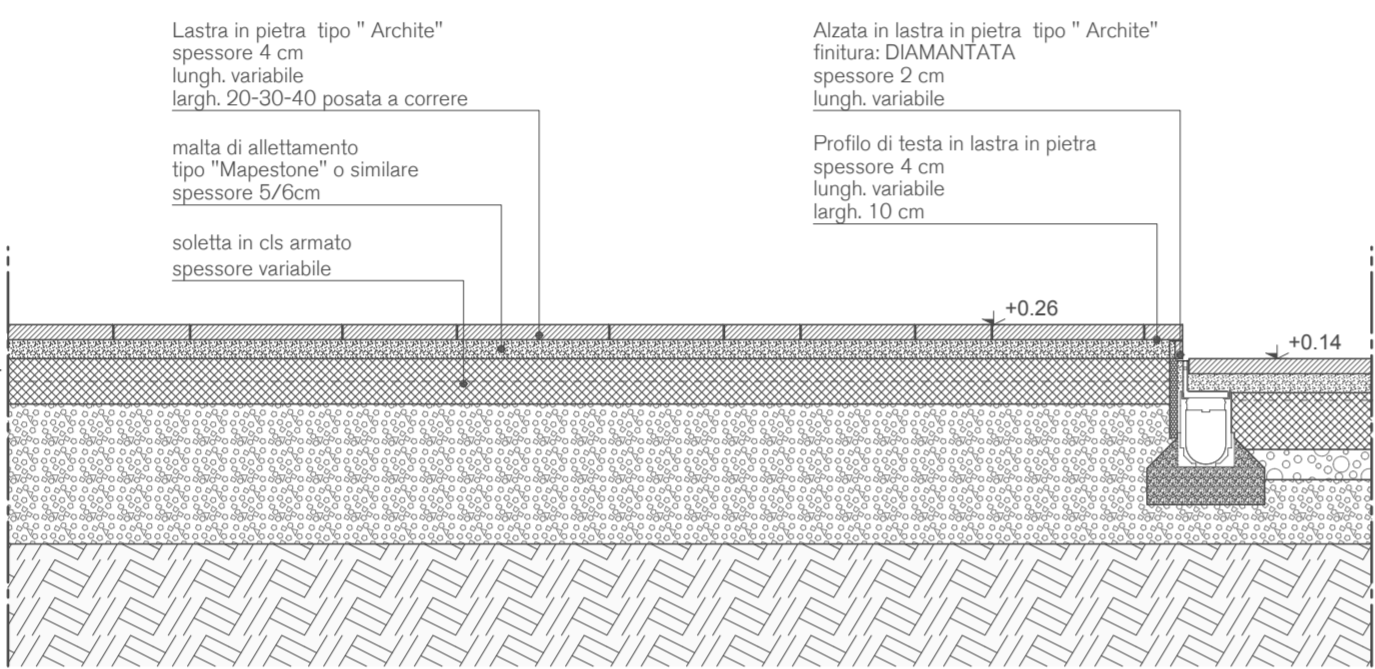


SEZIONE CC
scala 1:20

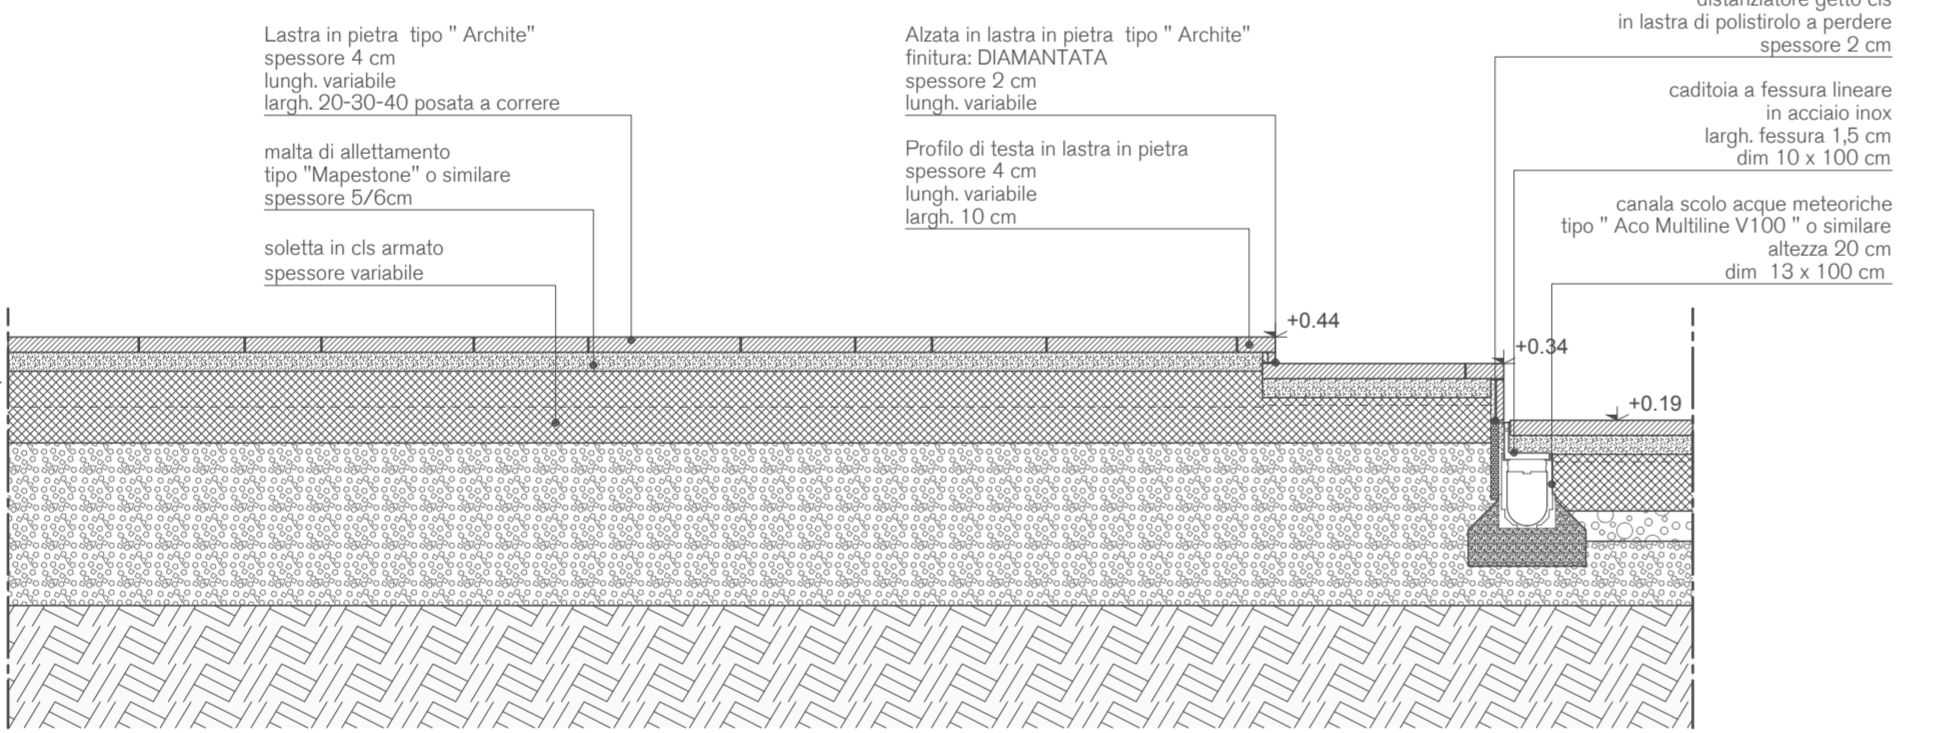


SEZIONE DD
scala 1:20

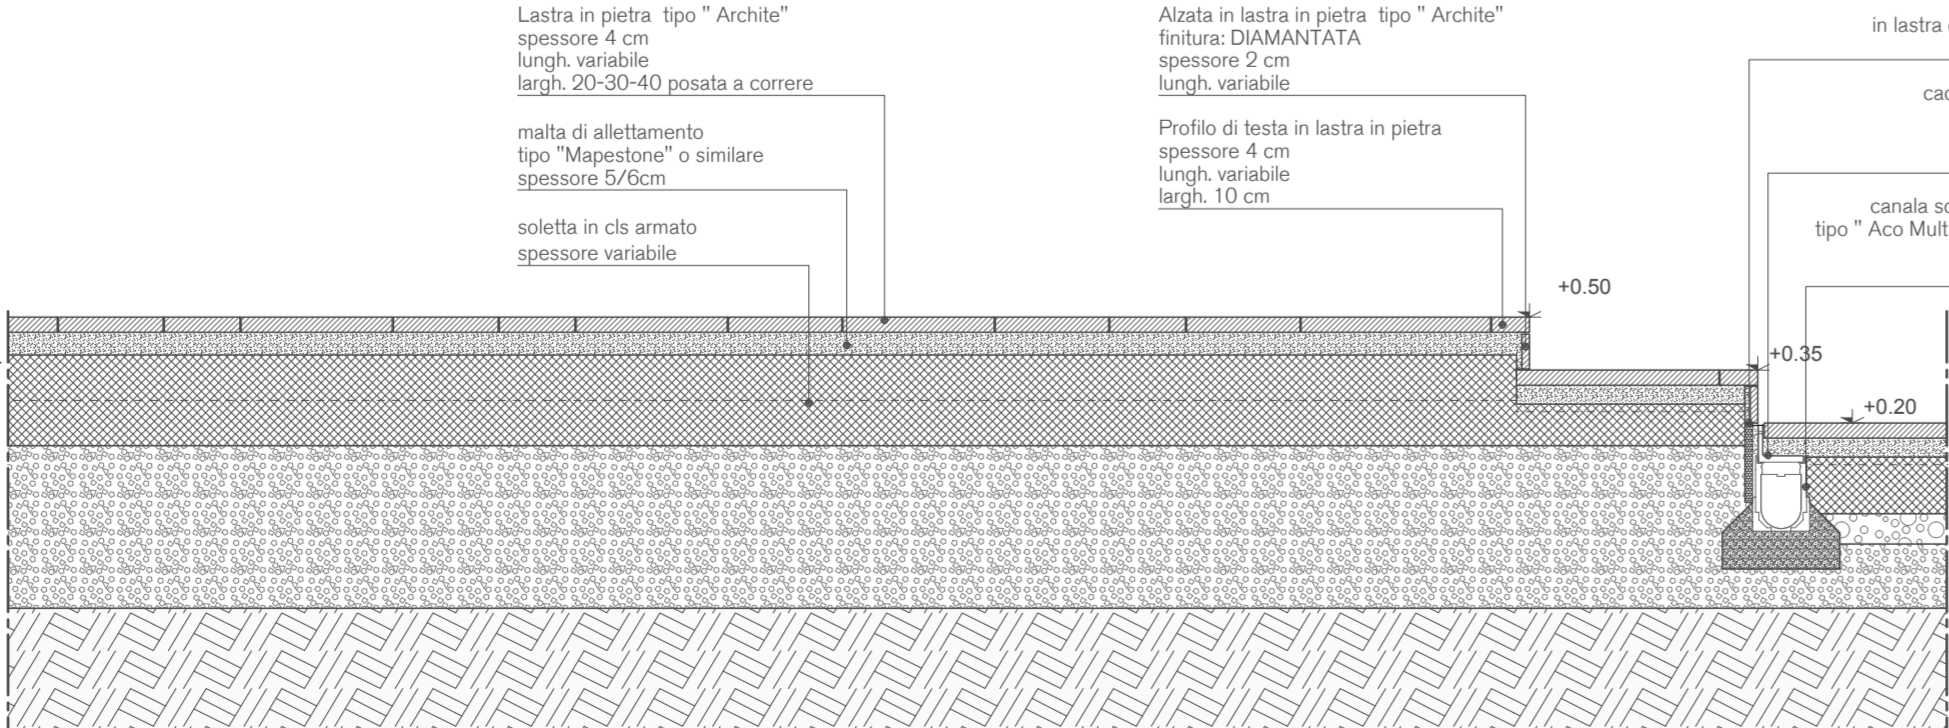


SEZIONE EE
scala 1:20

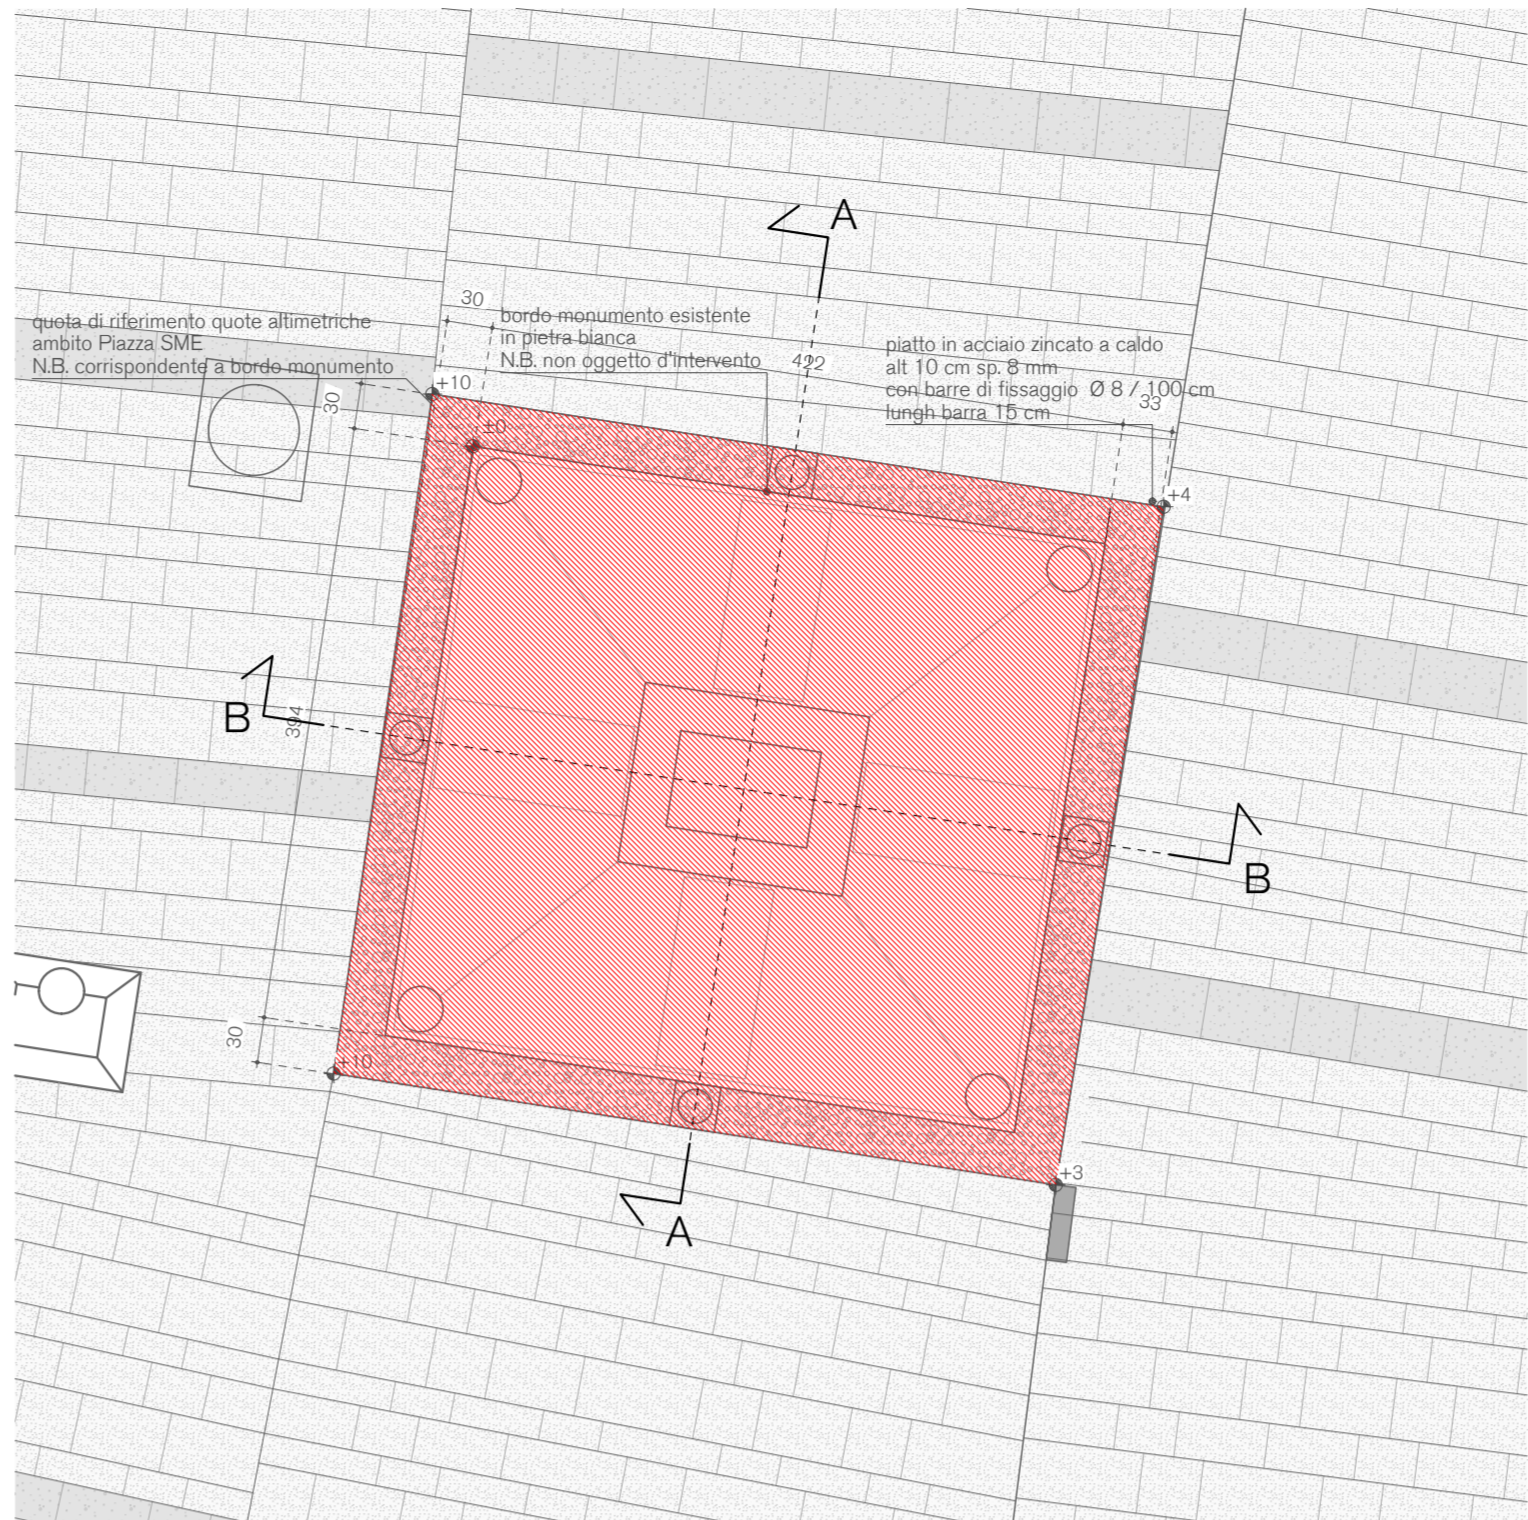

DETTAGLIO PAVIMENTAZIONE PIAZZA
scala 1:50

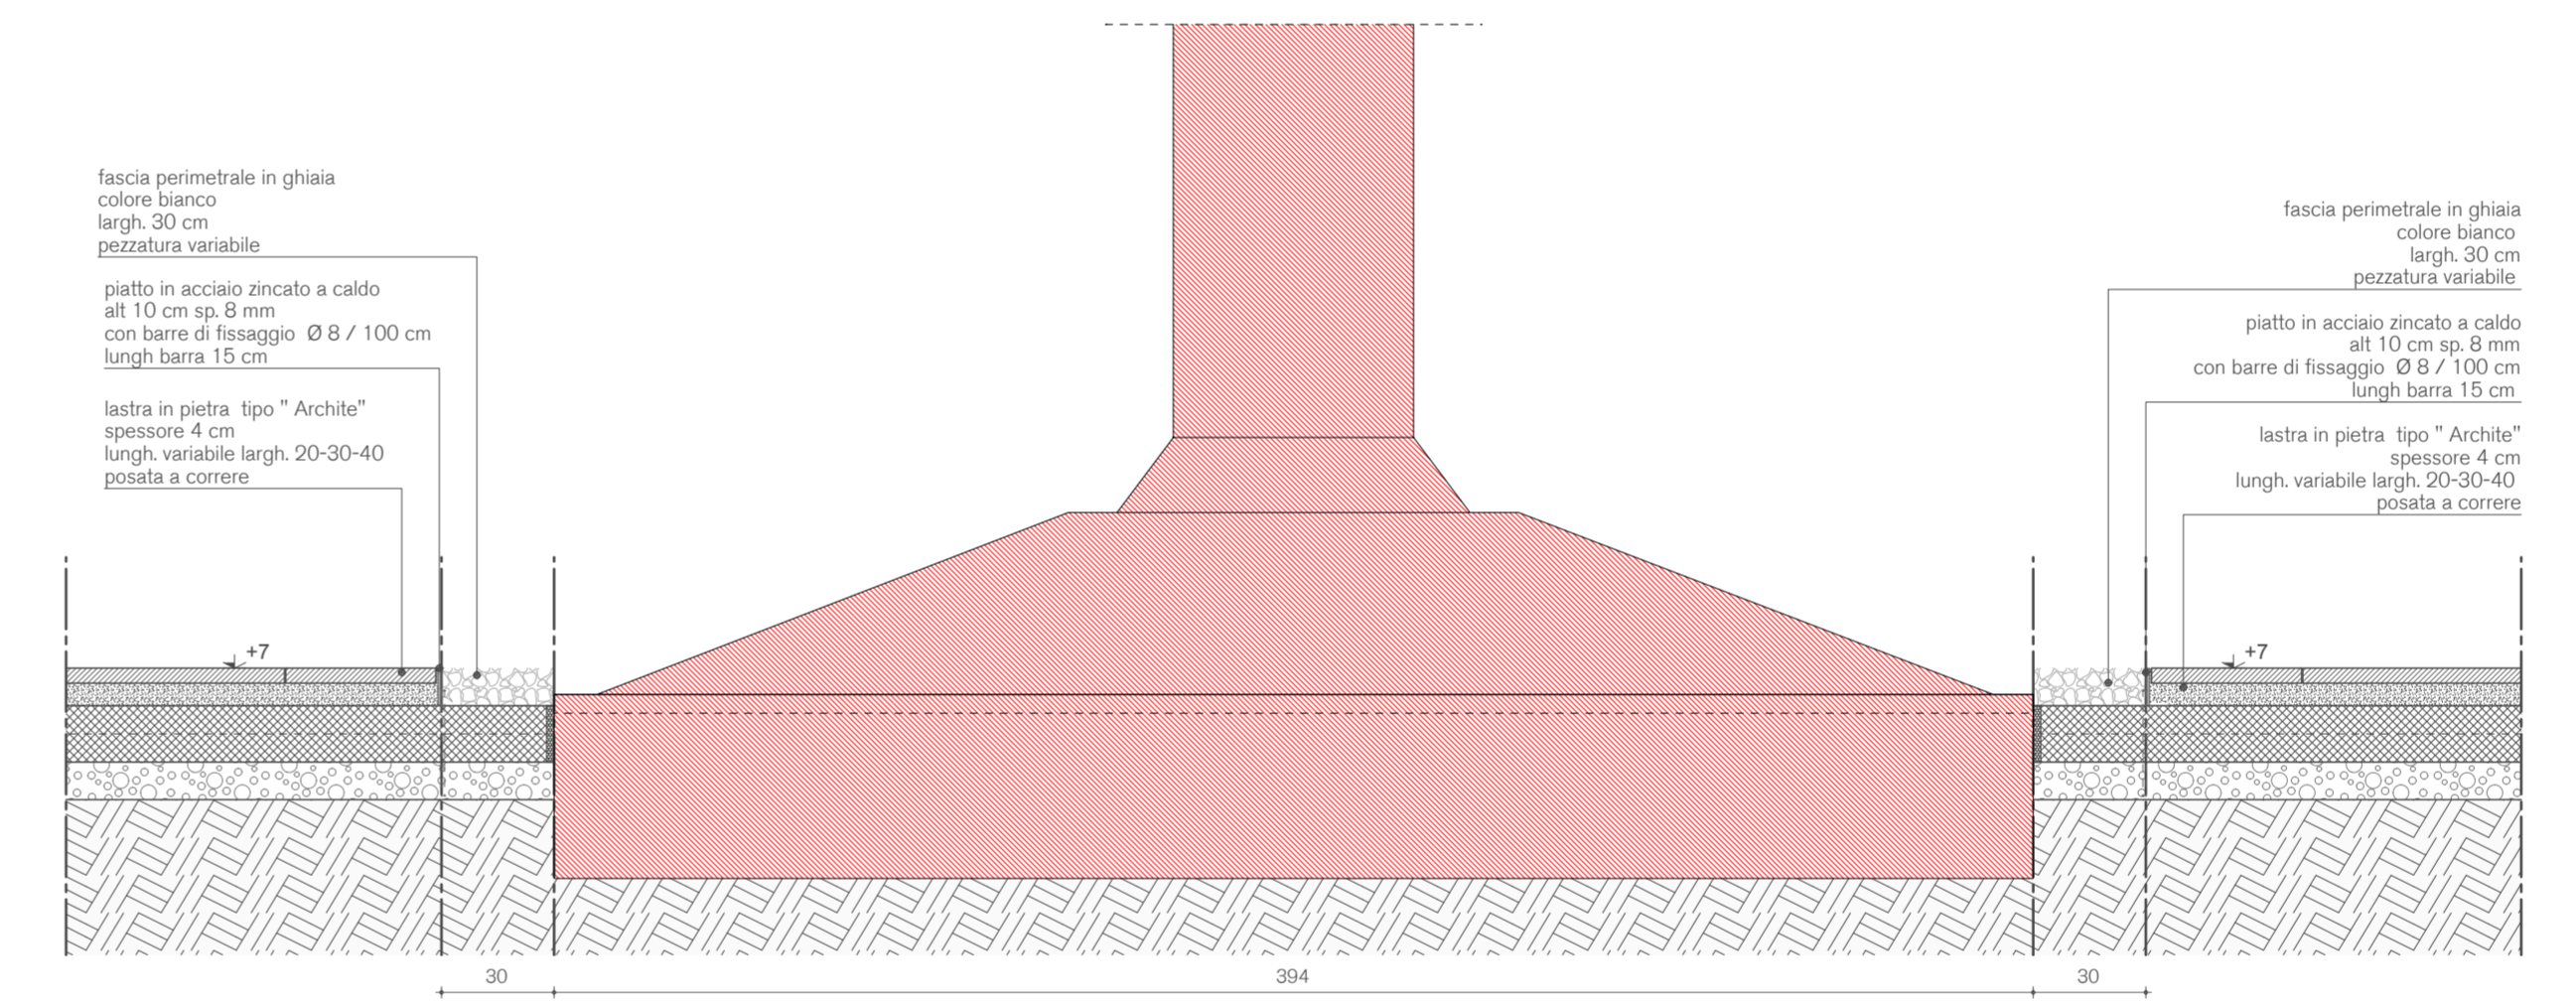


SEZIONE AA DETTAGLIO PAVIMENTAZIONE PIAZZA - MONUMENTO
scala 1:20

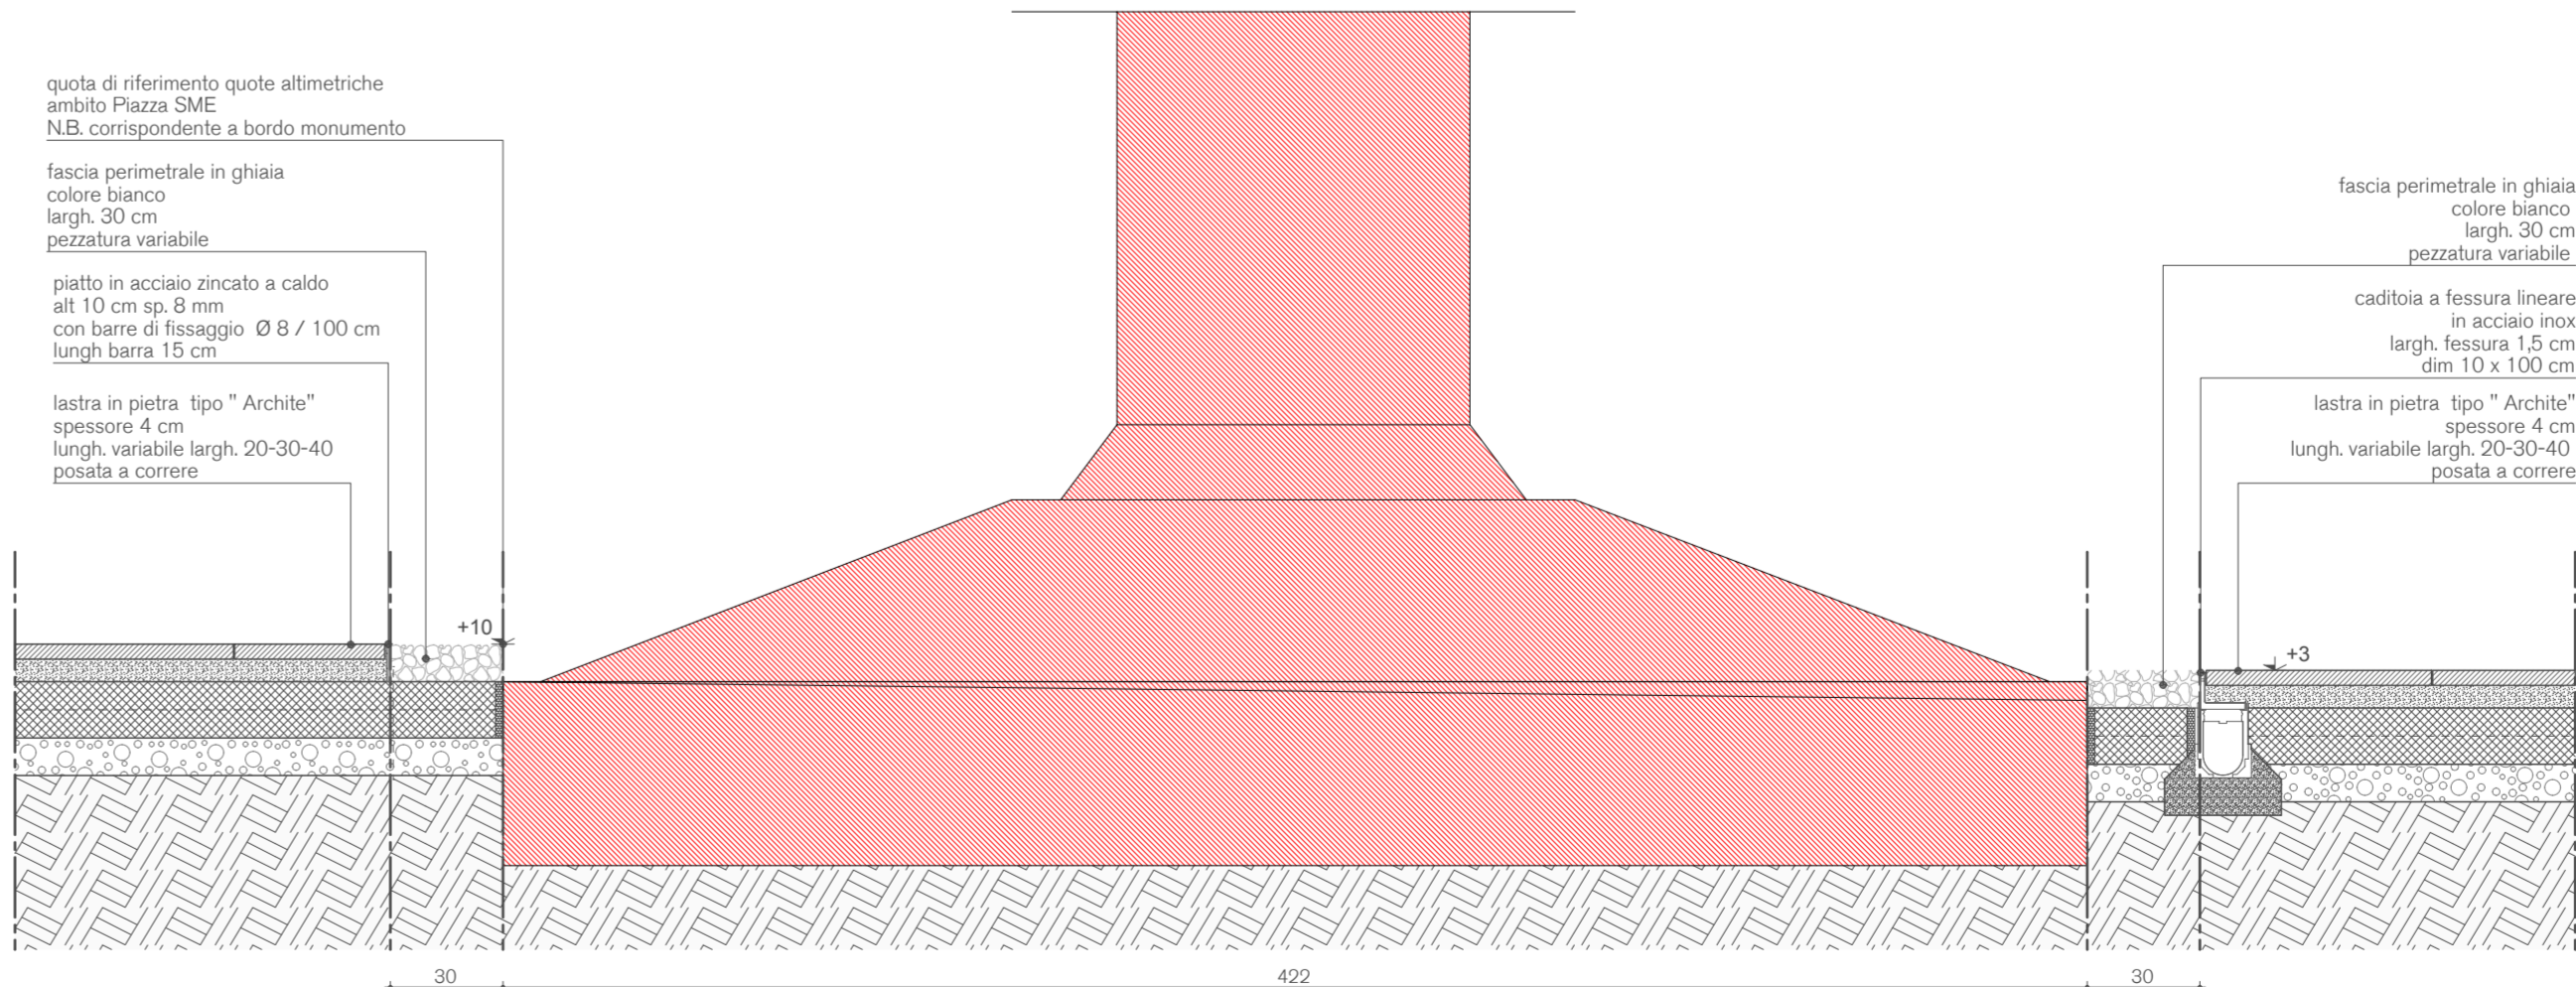


SEZIONE BB DETTAGLIO PAVIMENTAZIONE PIAZZA - MONUMENTO
scala 1:20

OPERE NON FINANZIATE DAL PRESENTE APPALTO

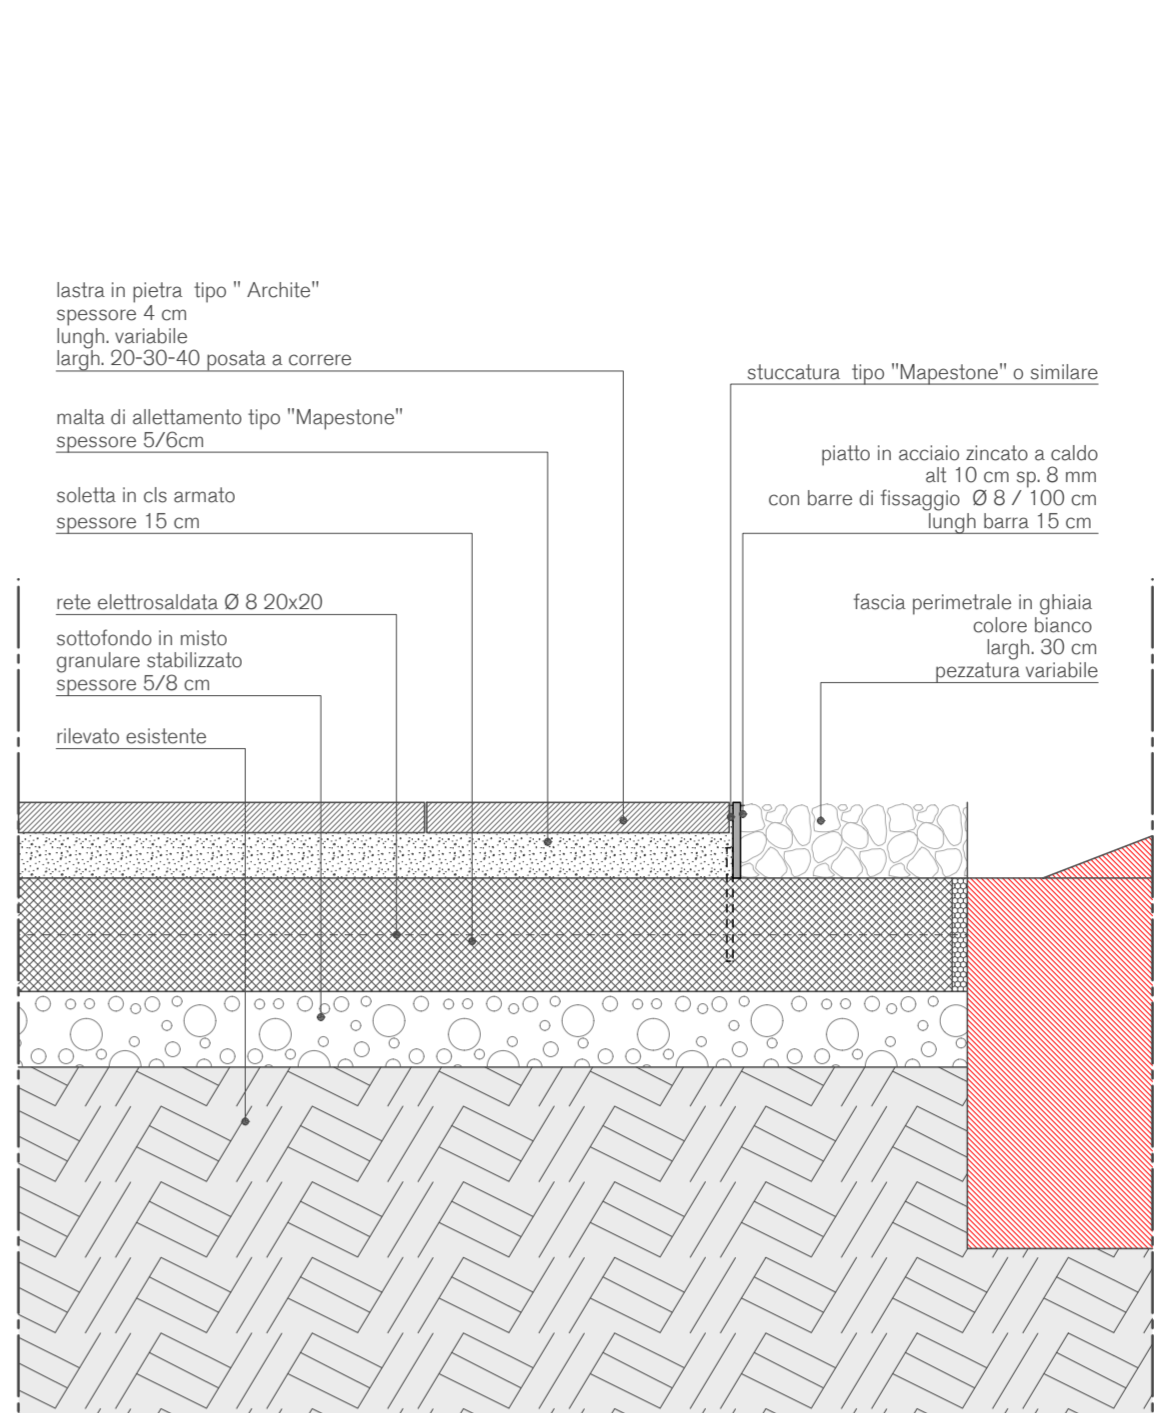

DETTAGLIO 1
scala 1:10

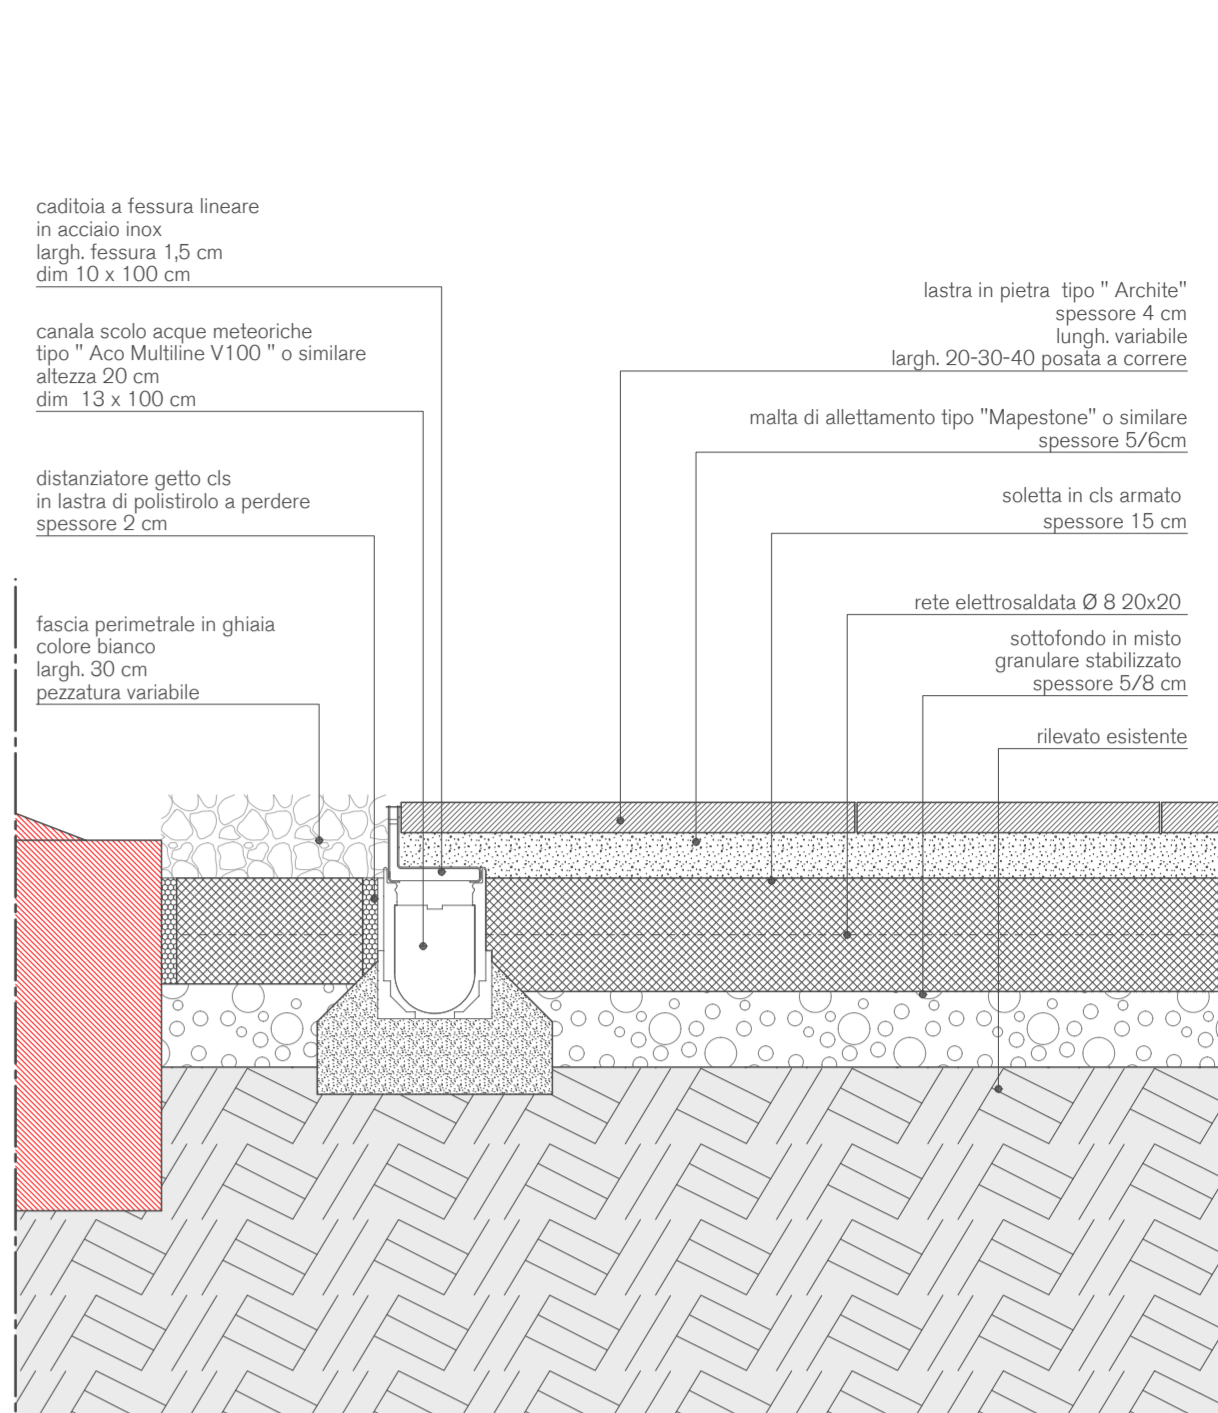

DETTAGLIO 2
scala 1:10

NOTE GENERALI

- Ogni variazione al progetto esecutivo dovrà essere concordata ed approvata dalla direzione lavori.
- Misure e quote altimetriche si intendono al finito e dovranno essere preventivamente verificate in cantiere dalla ditta esecutrice.
- La quota altimetrica 0,00 di riferimento è riferita allo spoglio Nord-Ovest della base del monumento posto in Piazza SME.

NOTE SU FORNITURE E LAVORAZIONI

- Tutto dove essere eseguito nel scrupoloso rispetto delle regole del buon costruire e delle relative norme che regolano le singole lavorazioni.
- Materiali e forniture, previa campionatura e ante messa in opera, dovranno essere sottoposti alla DL per accettazione.



REGIONE VENETO - CITTA' METROPOLITANA DI VENEZIA

COMUNE DI CAVALLINO-TREPONTI

Piazza Santo Papa Giovanni Paolo II n. 1, 30013 Ca' Savio (VE)

Lavori Pubblici e Manutenzione

Via della Fonte 76, 30013 Ca' Ballarin - Cavallino-Treponti VE

Responsabile dell'Area Tecnica e Responsabile Unico del Procedimento: Arch. Elvio Tuis

C.U.P.: F94E15000560006

PROGETTO ESECUTIVO

INTERVENTI DI RIQUALIFICAZIONE ED ARREDO URBANO DELLE AREE DEL CENTRO STORICO DI CAVALLINO

Progettisti:

VALERIZOIA
arch. Luca Valeri
arch. Simone Zola
arch. Paola Datto
arch. Valentina Muli

BI.Effe ingegneria
ing. Bruno Lazzarini

SMART PROGETTI
per.srl. Federico Ciccuto

Ing. Angela Grosso

Green2me
dott.ssa Valentina Camillo

STATO DI PROGETTO

DETTAGLI ESECUTIVI

DETTAGLI PAVIMENTAZIONE
PIAZZA SANTA MARIA ELISABETTA
MONUMENTO E COLLEGAMENTO PONTILE-PALCO
Scala di rappresentazione: 1:10 - 1:20

Comune censuario: Cavallino-Treponti

Ente: Comune

Nome file: 246-laz-com-SDP-10B-C2-dettagliativi

disegno di proprietà esclusiva dello studio, devolto assoluto - di riproduzione a termine di legge

© VALERIZOIA