

ZONA DI INTERVENTO  
 Scala 1:25000



- INSTALLAZIONE NUOVI CORPI ILLUMINANTI A LED STATO IN PROGETTO
- CORPI ILLUMINANTI A LED ESISTENTI STATO DI FATTO
- RIFACIMENTO LINEA ELETTRICA ILLUMINAZIONE PUBBLICA STATO IN PROGETTO

**LEGENDA**


Proposta di affidamento in Concessione di Servizi mediante Project Financing, ai sensi del D.Lgs 50/2016, del Servizio Energia per gli stabili comunali e del servizio di Gestione dell'Illuminazione Pubblica.

Servizio di gestione dell'illuminazione pubblica Comune di SAN MICHELE AL TAGLIAMENTO (VE)	Commessa: 47_sng_16
	Tavola: E_F_TAV02
	Scala:
Oggetto: <ul style="list-style-type: none"> <li>• Installazione nuovi corpi illuminanti a Led</li> <li>• Rifacimento linee elettriche illuminazione pubblica</li> </ul> STATO IN PROGETTO	Data: Rev.2 - Settembre 2018
	Progettista: 












COMUNE DI SAN MICHELE AL TAGLIAMENTO  
Stato di Progetto  
Scala 1:4000

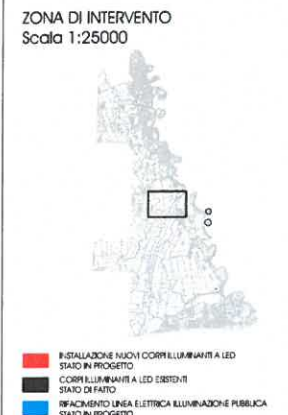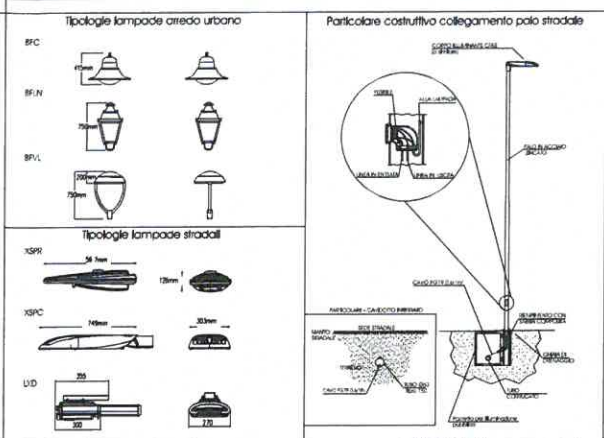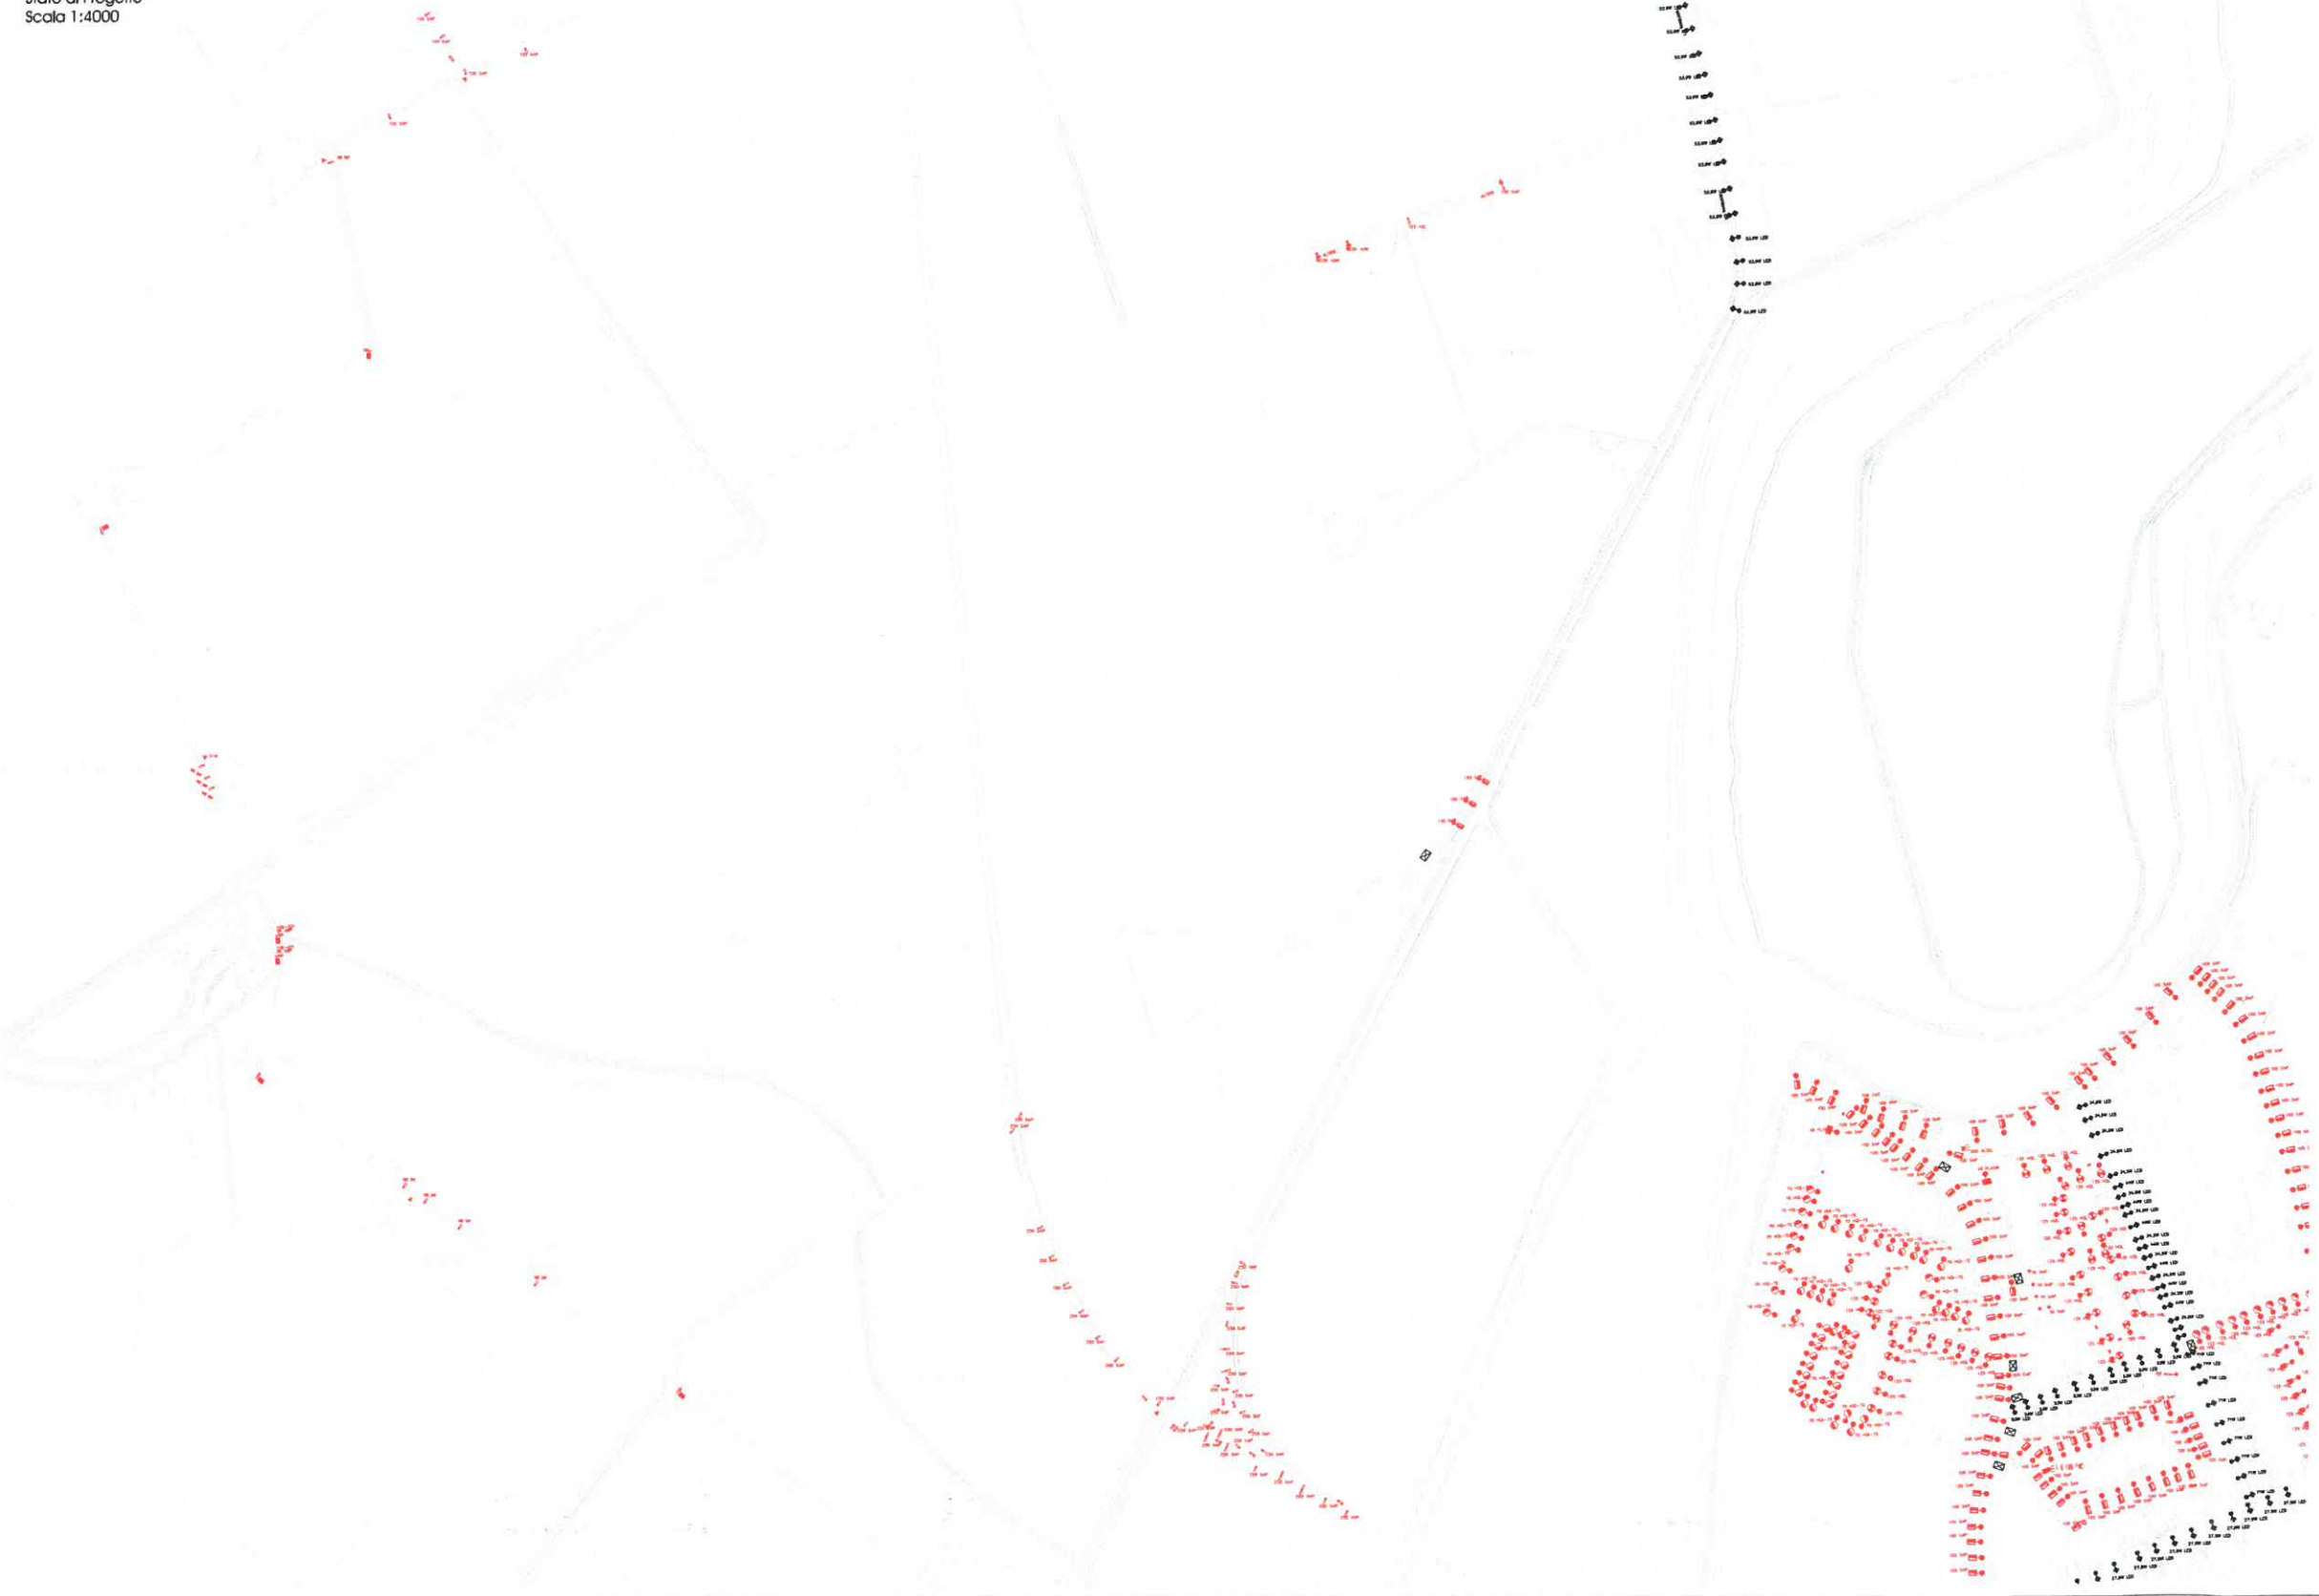

**LEGENDA**

Servizio di gestione dell'illuminazione pubblica Comune di SAN MICHELE AL TAGLIAMENTO (VE)	Commessa: 47_eng_16 Lavori: E_F_TAV07 Scala: Data: Rev.2 - Settembre 2018 Progettista: ASIA Progetti
---	--





**Tipologie lampade arredo urbano**




**Particolare costruttivo collegamento palo stradale**

**LEGENDA**

■ INSTALLAZIONE NUOVI CORPI ILLUMINANTI A LED  
 ■ STATO IN PROGETTO  
 ■ CORPI ILLUMINANTI A LED ESISTENTI  
 ■ STATO DI FATTO  
 ■ RIFACIMENTO LINEA ELETTRICA ILLUMINAZIONE PUBBLICA  
 ■ STATO IN PROGETTO

**Proposta di affidamento in Concessione di Servizi mediante Project Financing, ai sensi del D.Lgs 50/2016, del Servizio Energia per gli stabili comunali e del servizio di Gestione dell'Illuminazione Pubblica.**

Servizio di gestione dell'illuminazione pubblica  
 Comune di SAN MICHELE AL TAGLIAMENTO (VE)

Commessa: 47\_sng\_16  
 Lavori: E\_F\_TAV08  
 Scala:  
 Data: Rev.2 - Settembre 2018  
 Progettista: ASIA Progetti

Oggetto:  
 • Installazione nuovi corpi illuminanti a Led  
 • Rifacimento linee elettriche illuminazione pubblica



STATO IN PROGETTO









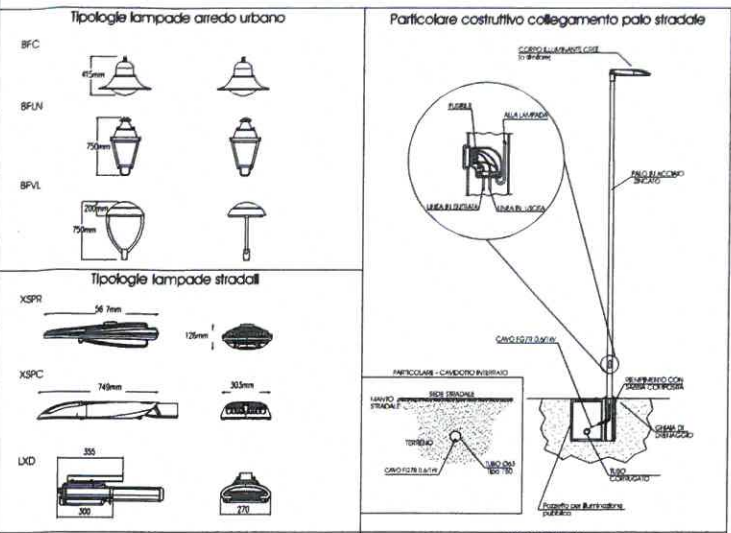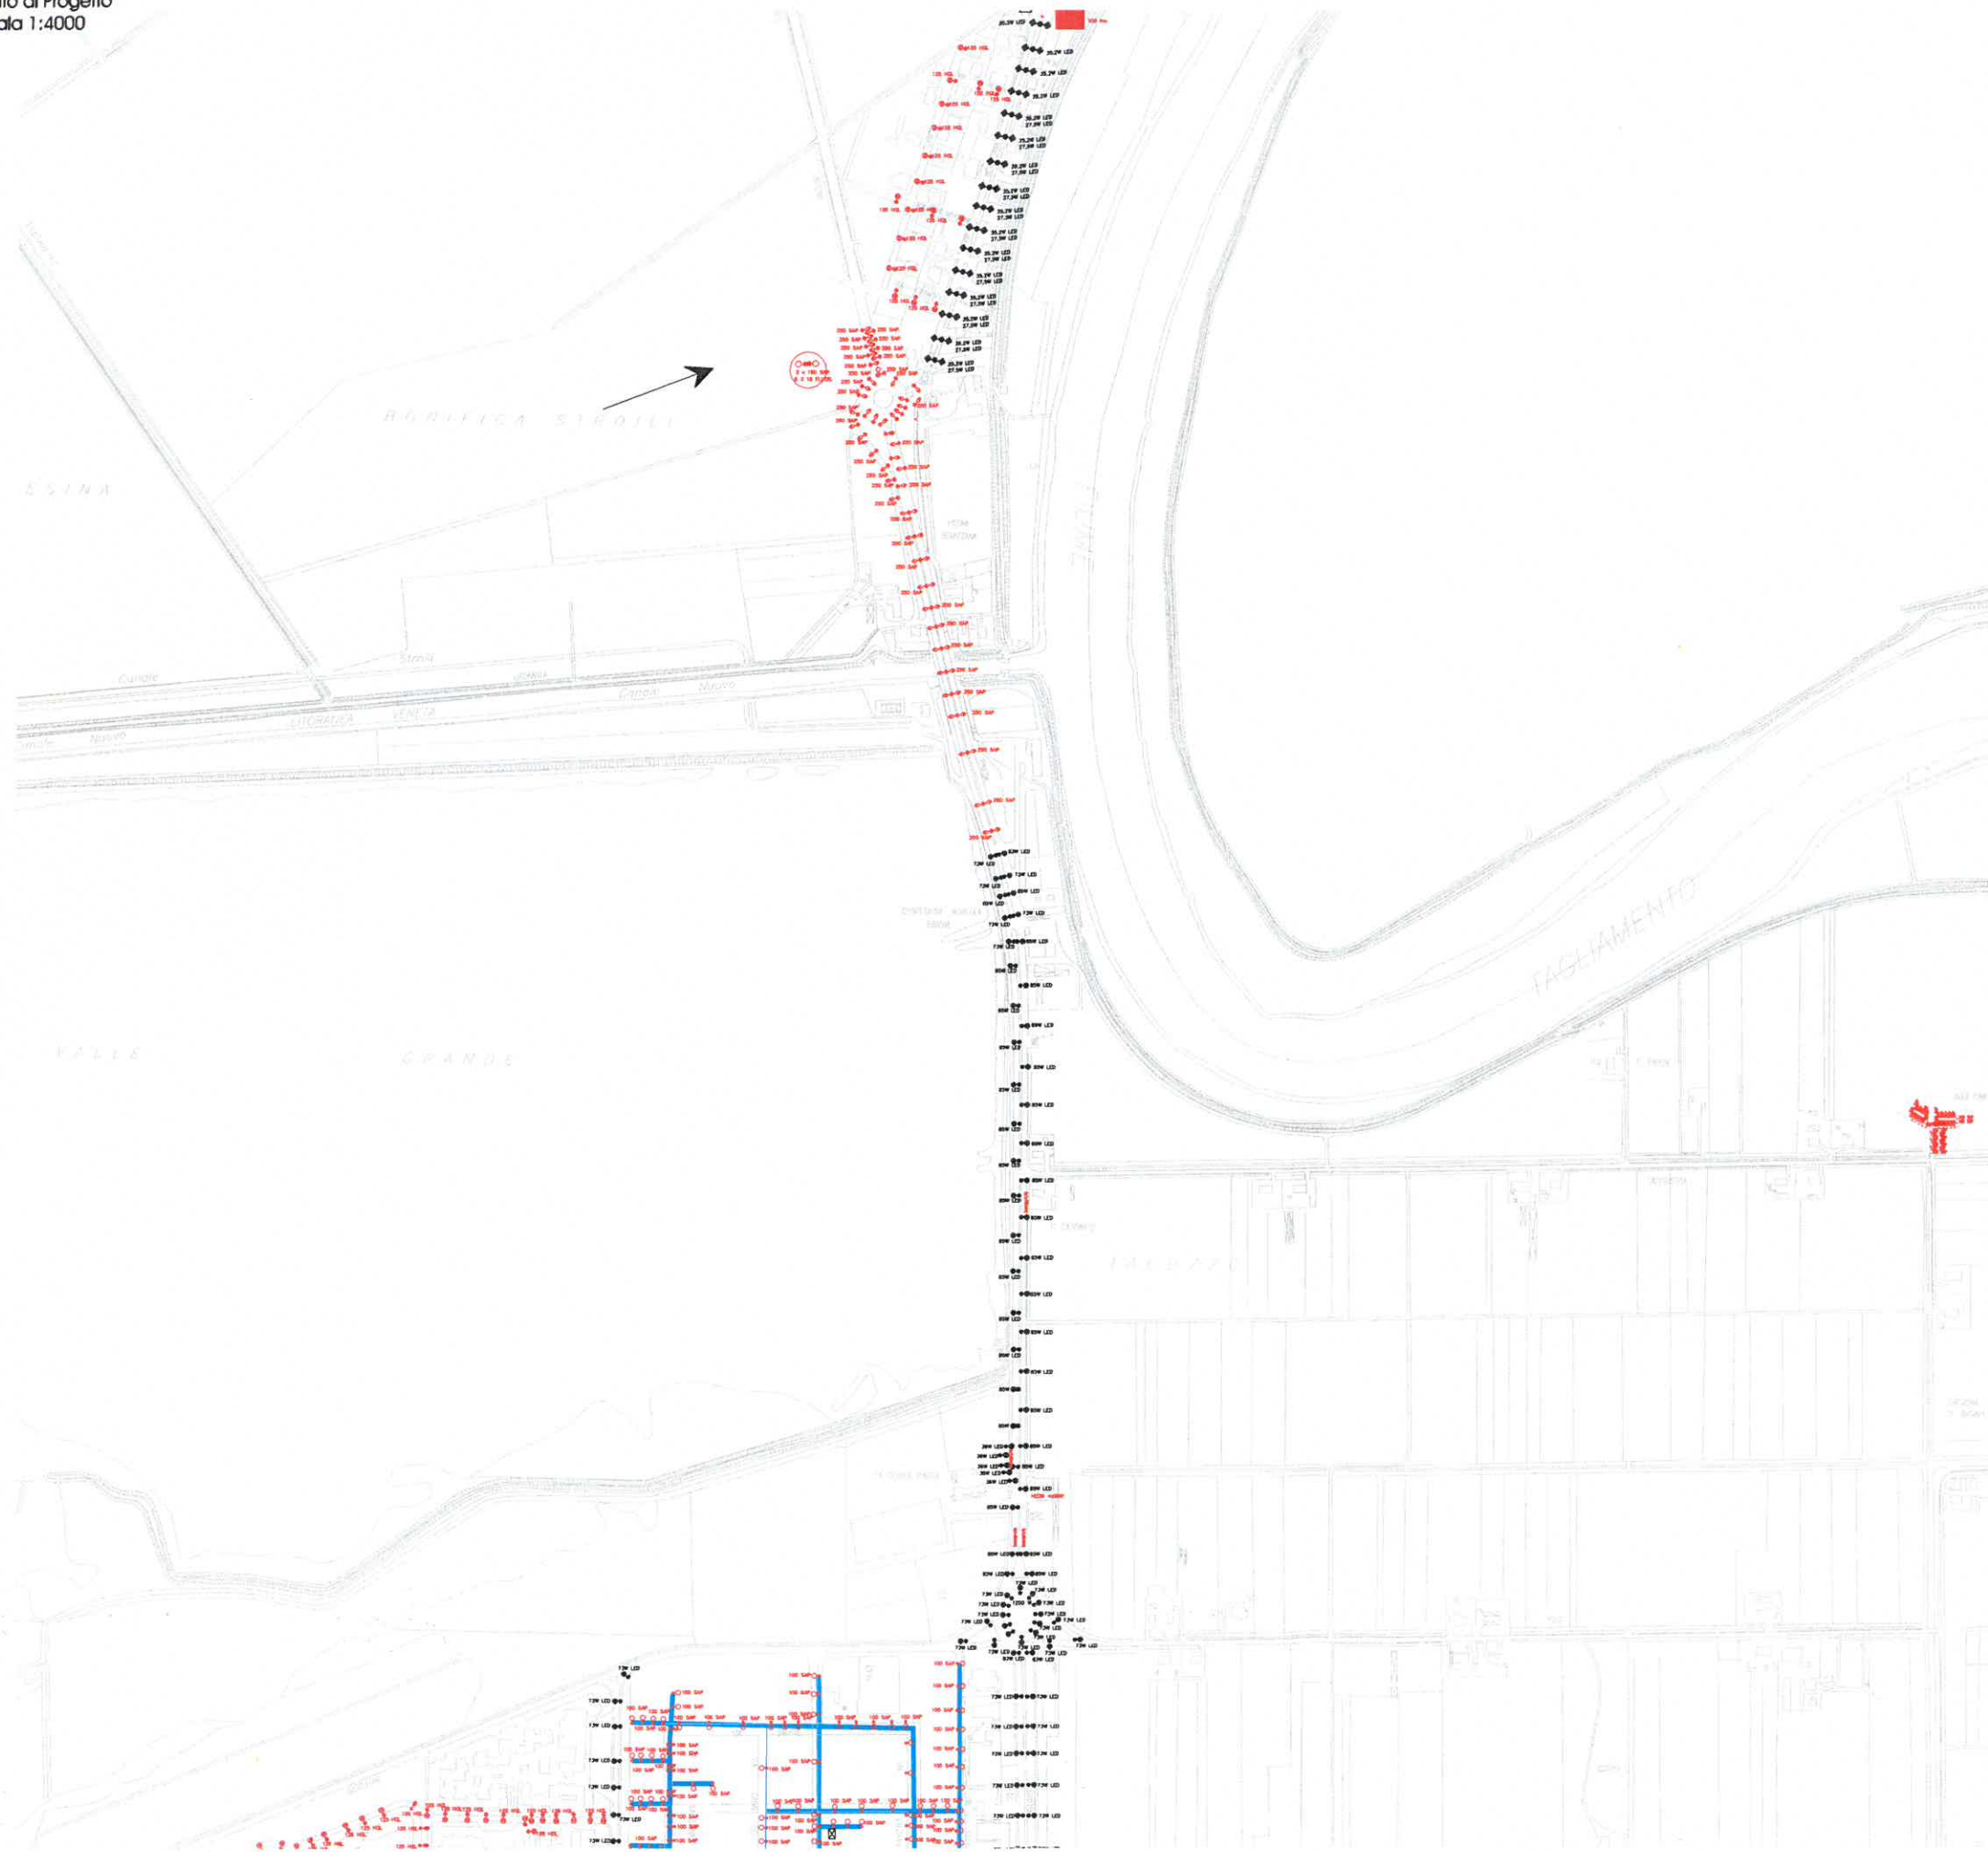

**ZONA DI INTERVENTO**  
 Scala 1:25000

**LEGENDA**

	INSTALLAZIONE NUOVI CORPI ILLUMINANTI A LED STATO IN PROGETTO
	CORPI ILLUMINANTI A LED ESISTENTI STATO DI FATTO
	RIFORCIMENTO LINEA ELETTRICA ILLUMINAZIONE PUBBLICA STATO IN PROGETTO
	TIPOLOGIA PALO
	TIPOLOGIA LAMPADA
	TIPOLOGIA COLLEGAMENTO
	TIPOL. VIA

**Proposta di affidamento in Concessione di Servizi mediante Project Financing, ai sensi del D.Lgs 50/2016, del Servizio Energia per gli stabili comunali e del servizio di Gestione dell'Illuminazione Pubblica.**

Servizio di gestione dell'illuminazione pubblica Comune di SAN MICHELE AL TAGLIAMENTO (VE)	Commessa: 47_sng_16 Tavola: E_F_TAV12 Scala: Data: Rev.2 - Settembre 2018 Progettista: ASIA Progetti s.p.a. 
Oggetto: <ul style="list-style-type: none"> <li>• Installazione nuovi corpi illuminanti a Led</li> <li>• Riforcimento linee elettriche illuminazione pubblica</li> </ul>	Stato di Progetto












Tipologie lampade arredo urbano

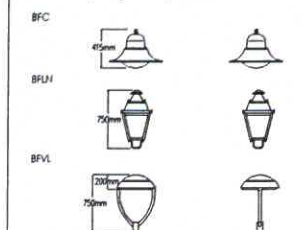

Tipologie lampade stradali

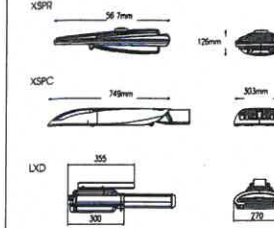

Particolare costruttivo collegamento palo stradale

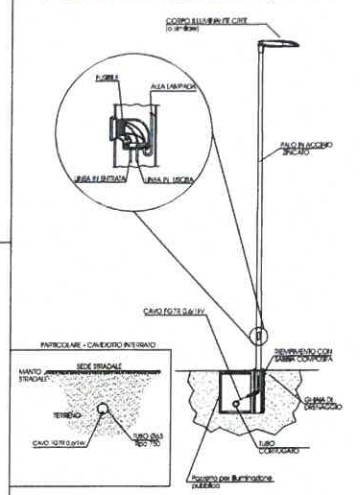

ZONA DI INTERVENTO  
Scala 1:25000



LEGENDA


■ INSTALLAZIONE NUOVI CORPI ILLUMINANTI A LED STATO IN PROGETTO  
● CORPI ILLUMINANTI A LED ESISTENTI STATO DI FATTO  
— RIFACIMENTO LINEA ELETTRICA ILLUMINAZIONE PUBBLICA STATO IN PROGETTO


 Proposta di affidamento in Concessione di Servizi mediante Project Financing, ai sensi del D.Lgs 50/2016, del Servizio Energia per gli stabili comunali e del servizio di Gestione dell'Illuminazione Pubblica.

Servizio di gestione dell'illuminazione pubblica Comune di SAN MICHELE AL TAGLIAMENTO (VE)	Commissa:	47_sng_16
	Tavola:	E_F_TAV15
Oggetto: • Installazione nuovi corpi illuminanti a Led • Riferimento linee elettriche illuminazione pubblica  STATO IN PROGETTO	Scala:	
	Data:	Rev.2 - Settembre 2018
	Progettista:	 