


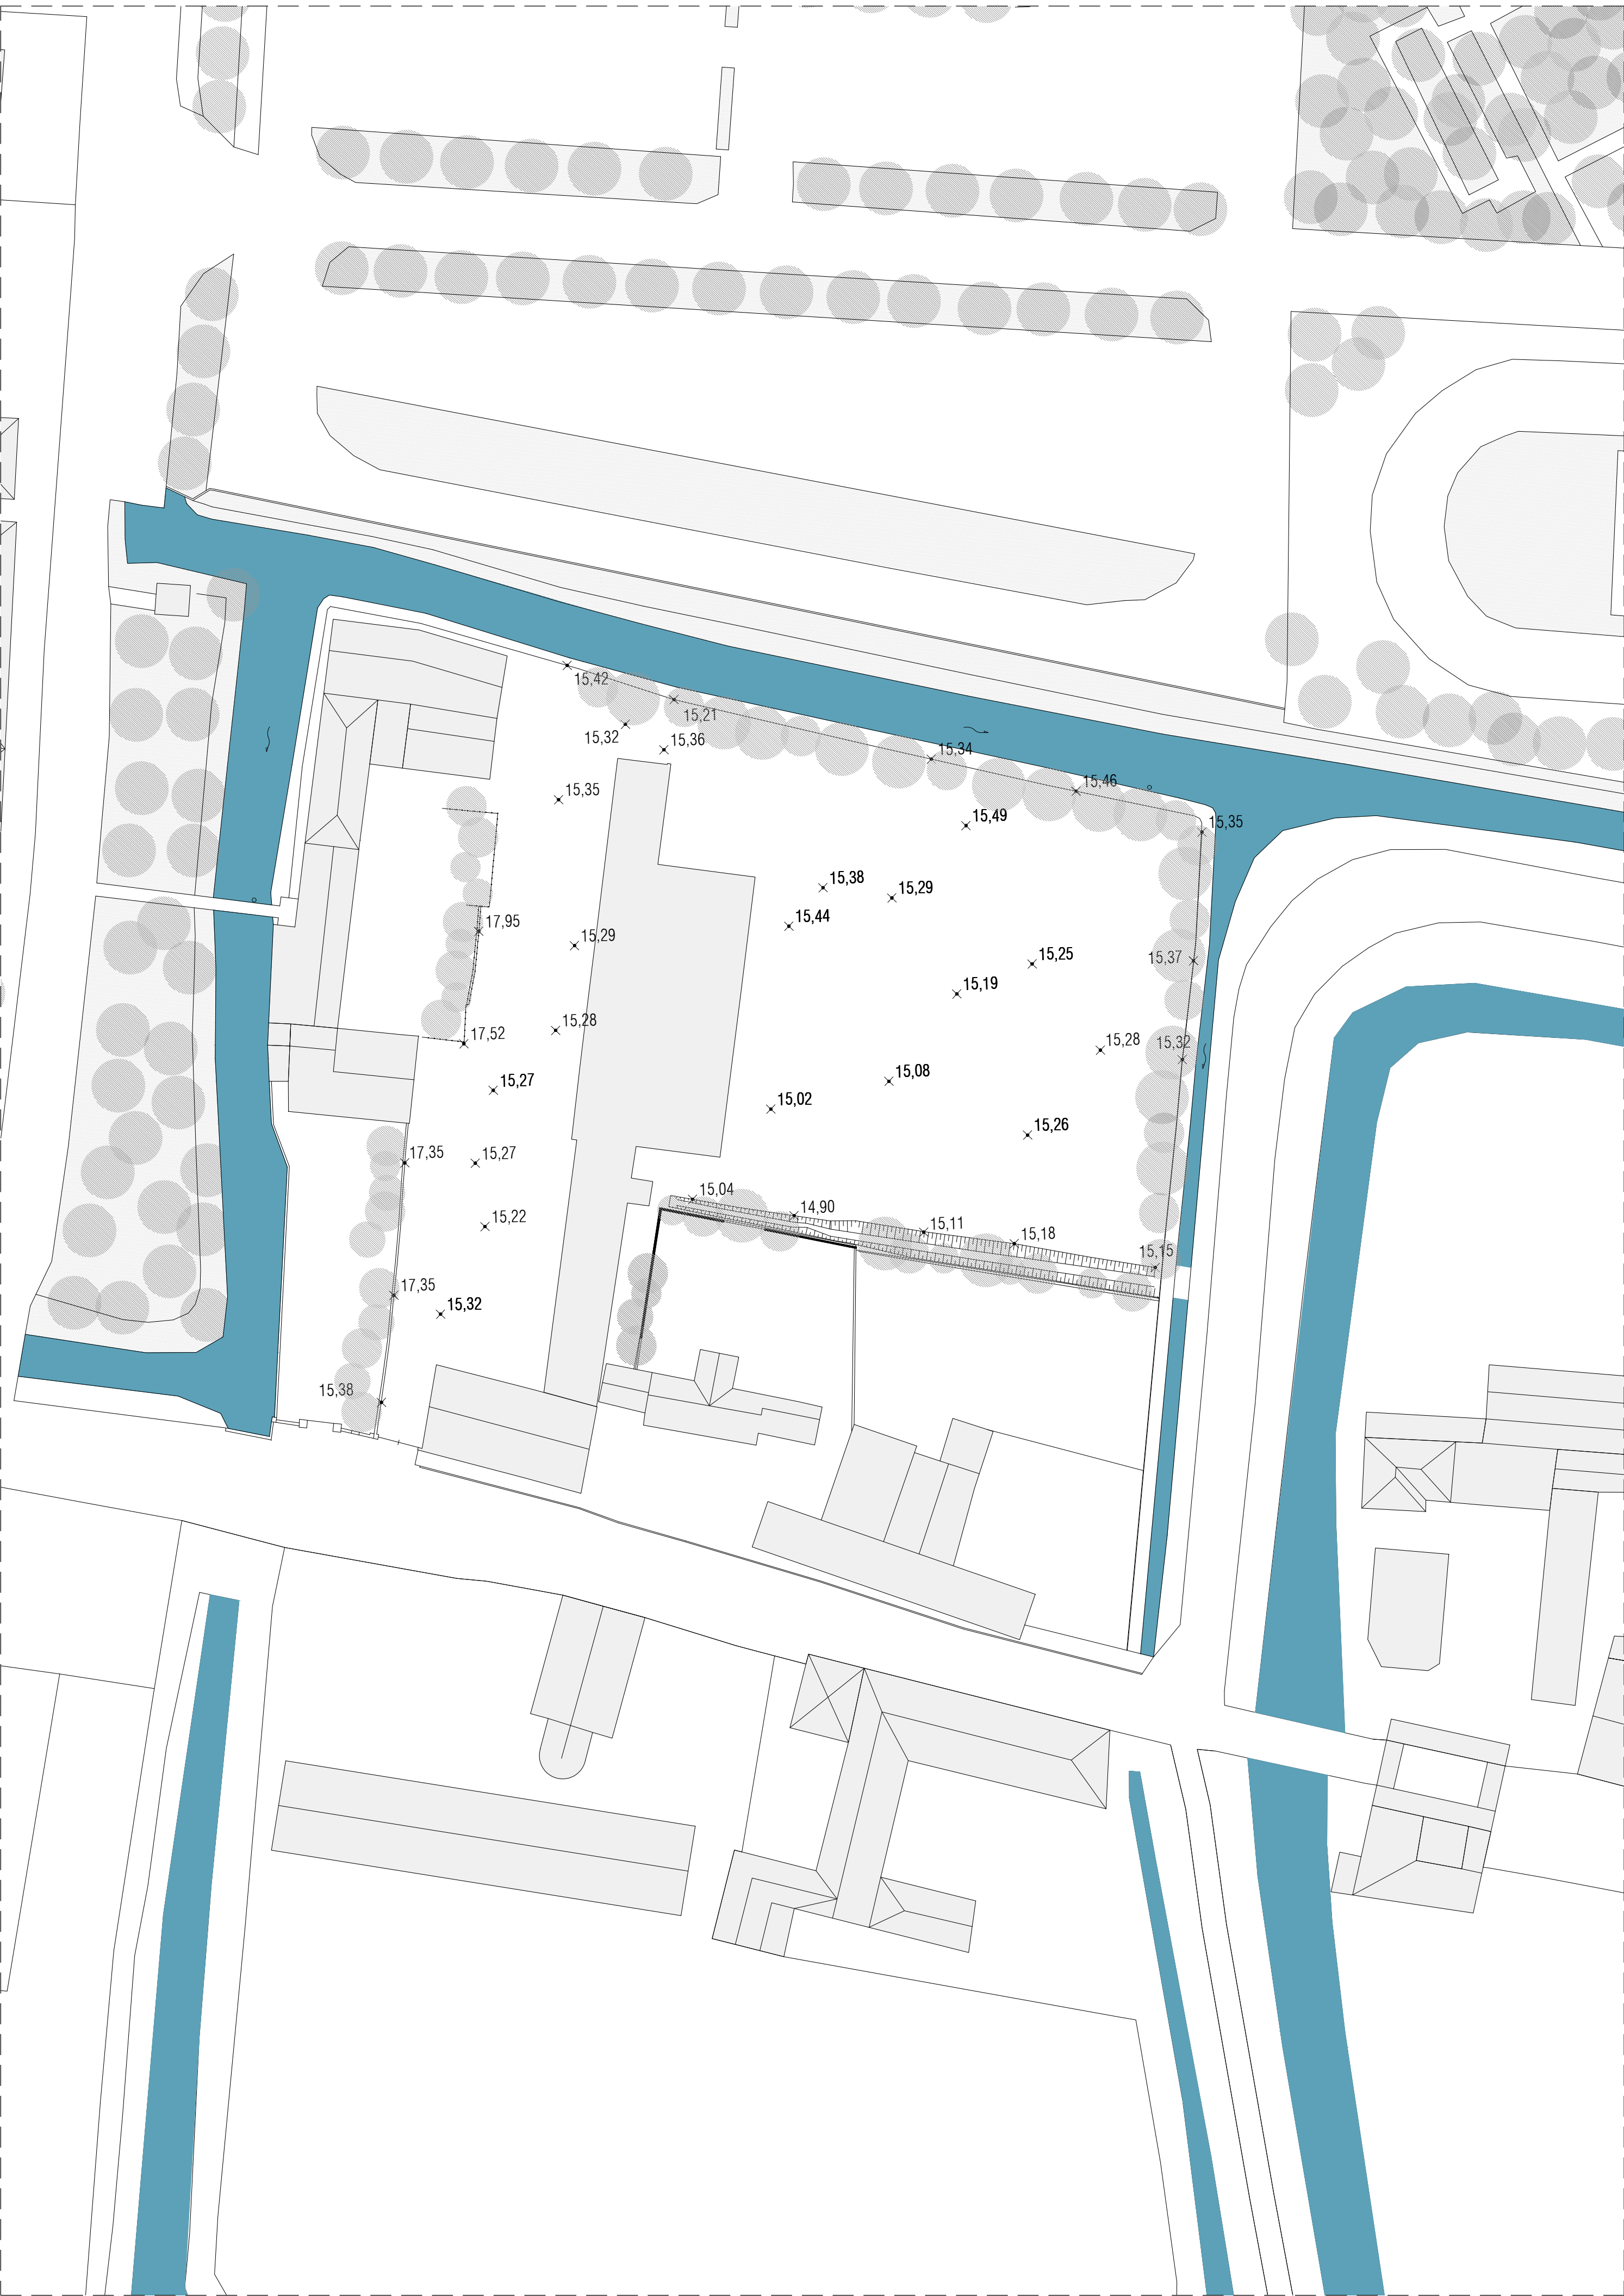

committente



COMUNE DI NOALE
piazza Castello, 18
30033 - Noale (VE)

RUP
arch. Corrado Bonanno

progettazione

planum

Planum Srl - via delle macchine 14
30175 Marghera - Venezia - Italia
tel +39 041 927320
www.planum.srl - info@planum.srl

progettista

ing. arch. Alessandro Checchin

collaboratori

arch. Alessandro Stefanoni
arch. Giorgio Bacci
ing. Dario Puppato

oggetto

PROGETTO DI FATTIBILITA' TECNICA ED ECONOMICA
NUOVA SEDE BIBLIOTECA DI NOALE - PALAZZO CARRARO

località

NOALE

elaborato

STATO DI FATTO
Planimetria generale

Scala 1:500

direttore tecnico
ing. arch. A. Checchin

file
P19038-1_A_02.00_TAV_r00

rev	data	giorno	mensile
00	01.07.2020		
rev	data		

02.00

commessa
P19038

redatto	verificato	approvato
AS	JAC	JAC
redatto	verificato	approvato
redatto	verificato	approvato

rev	data	redatto	verificato	approvato
00	01.07.2020	AS	JAC	JAC
rev	data	redatto	verificato	approvato