
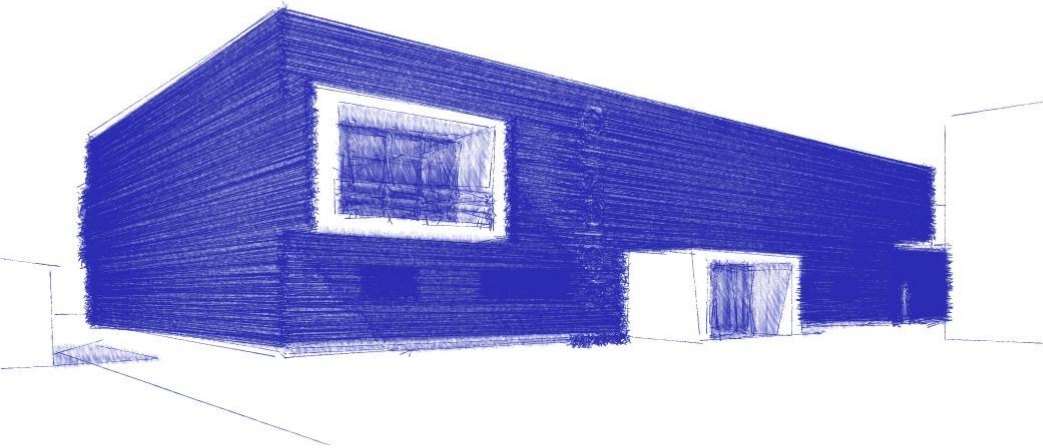


INQUADRAMENTO

ESTRATTO DI PI - ESTRATTO DI MAPPA	1:2000	DATA
PIANTA STATO DI FATTO - PLANIMETRIA DISTANZE	1:200	FEBBRAIO 2020
AGGIORNAMENTI		

28 FEBBRAIO 2020

1

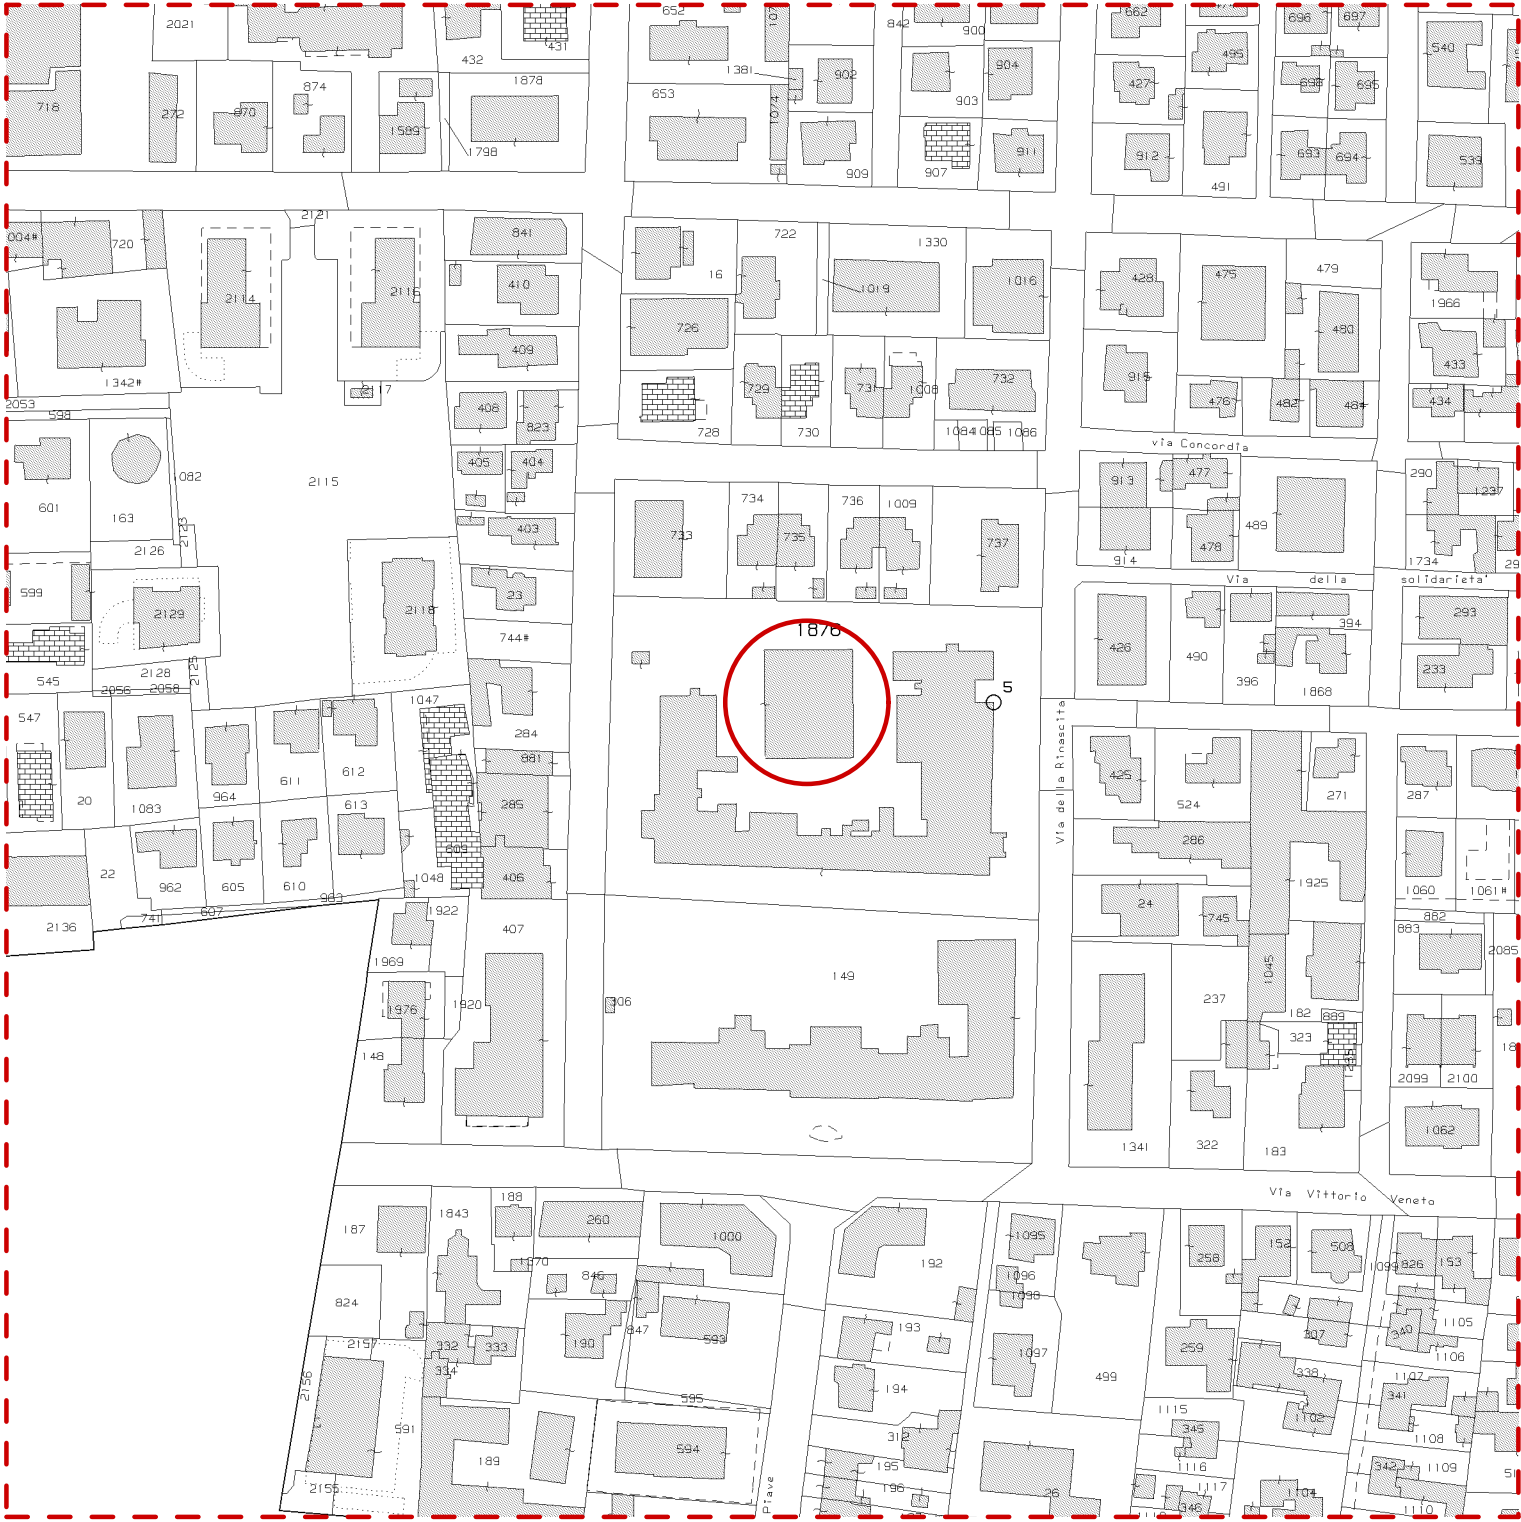


ESTRATTO DI MAPPA - FOGLIO 9 MAPP. 1876

1:2000




ESTRATTO DEL P.I.

1:1000

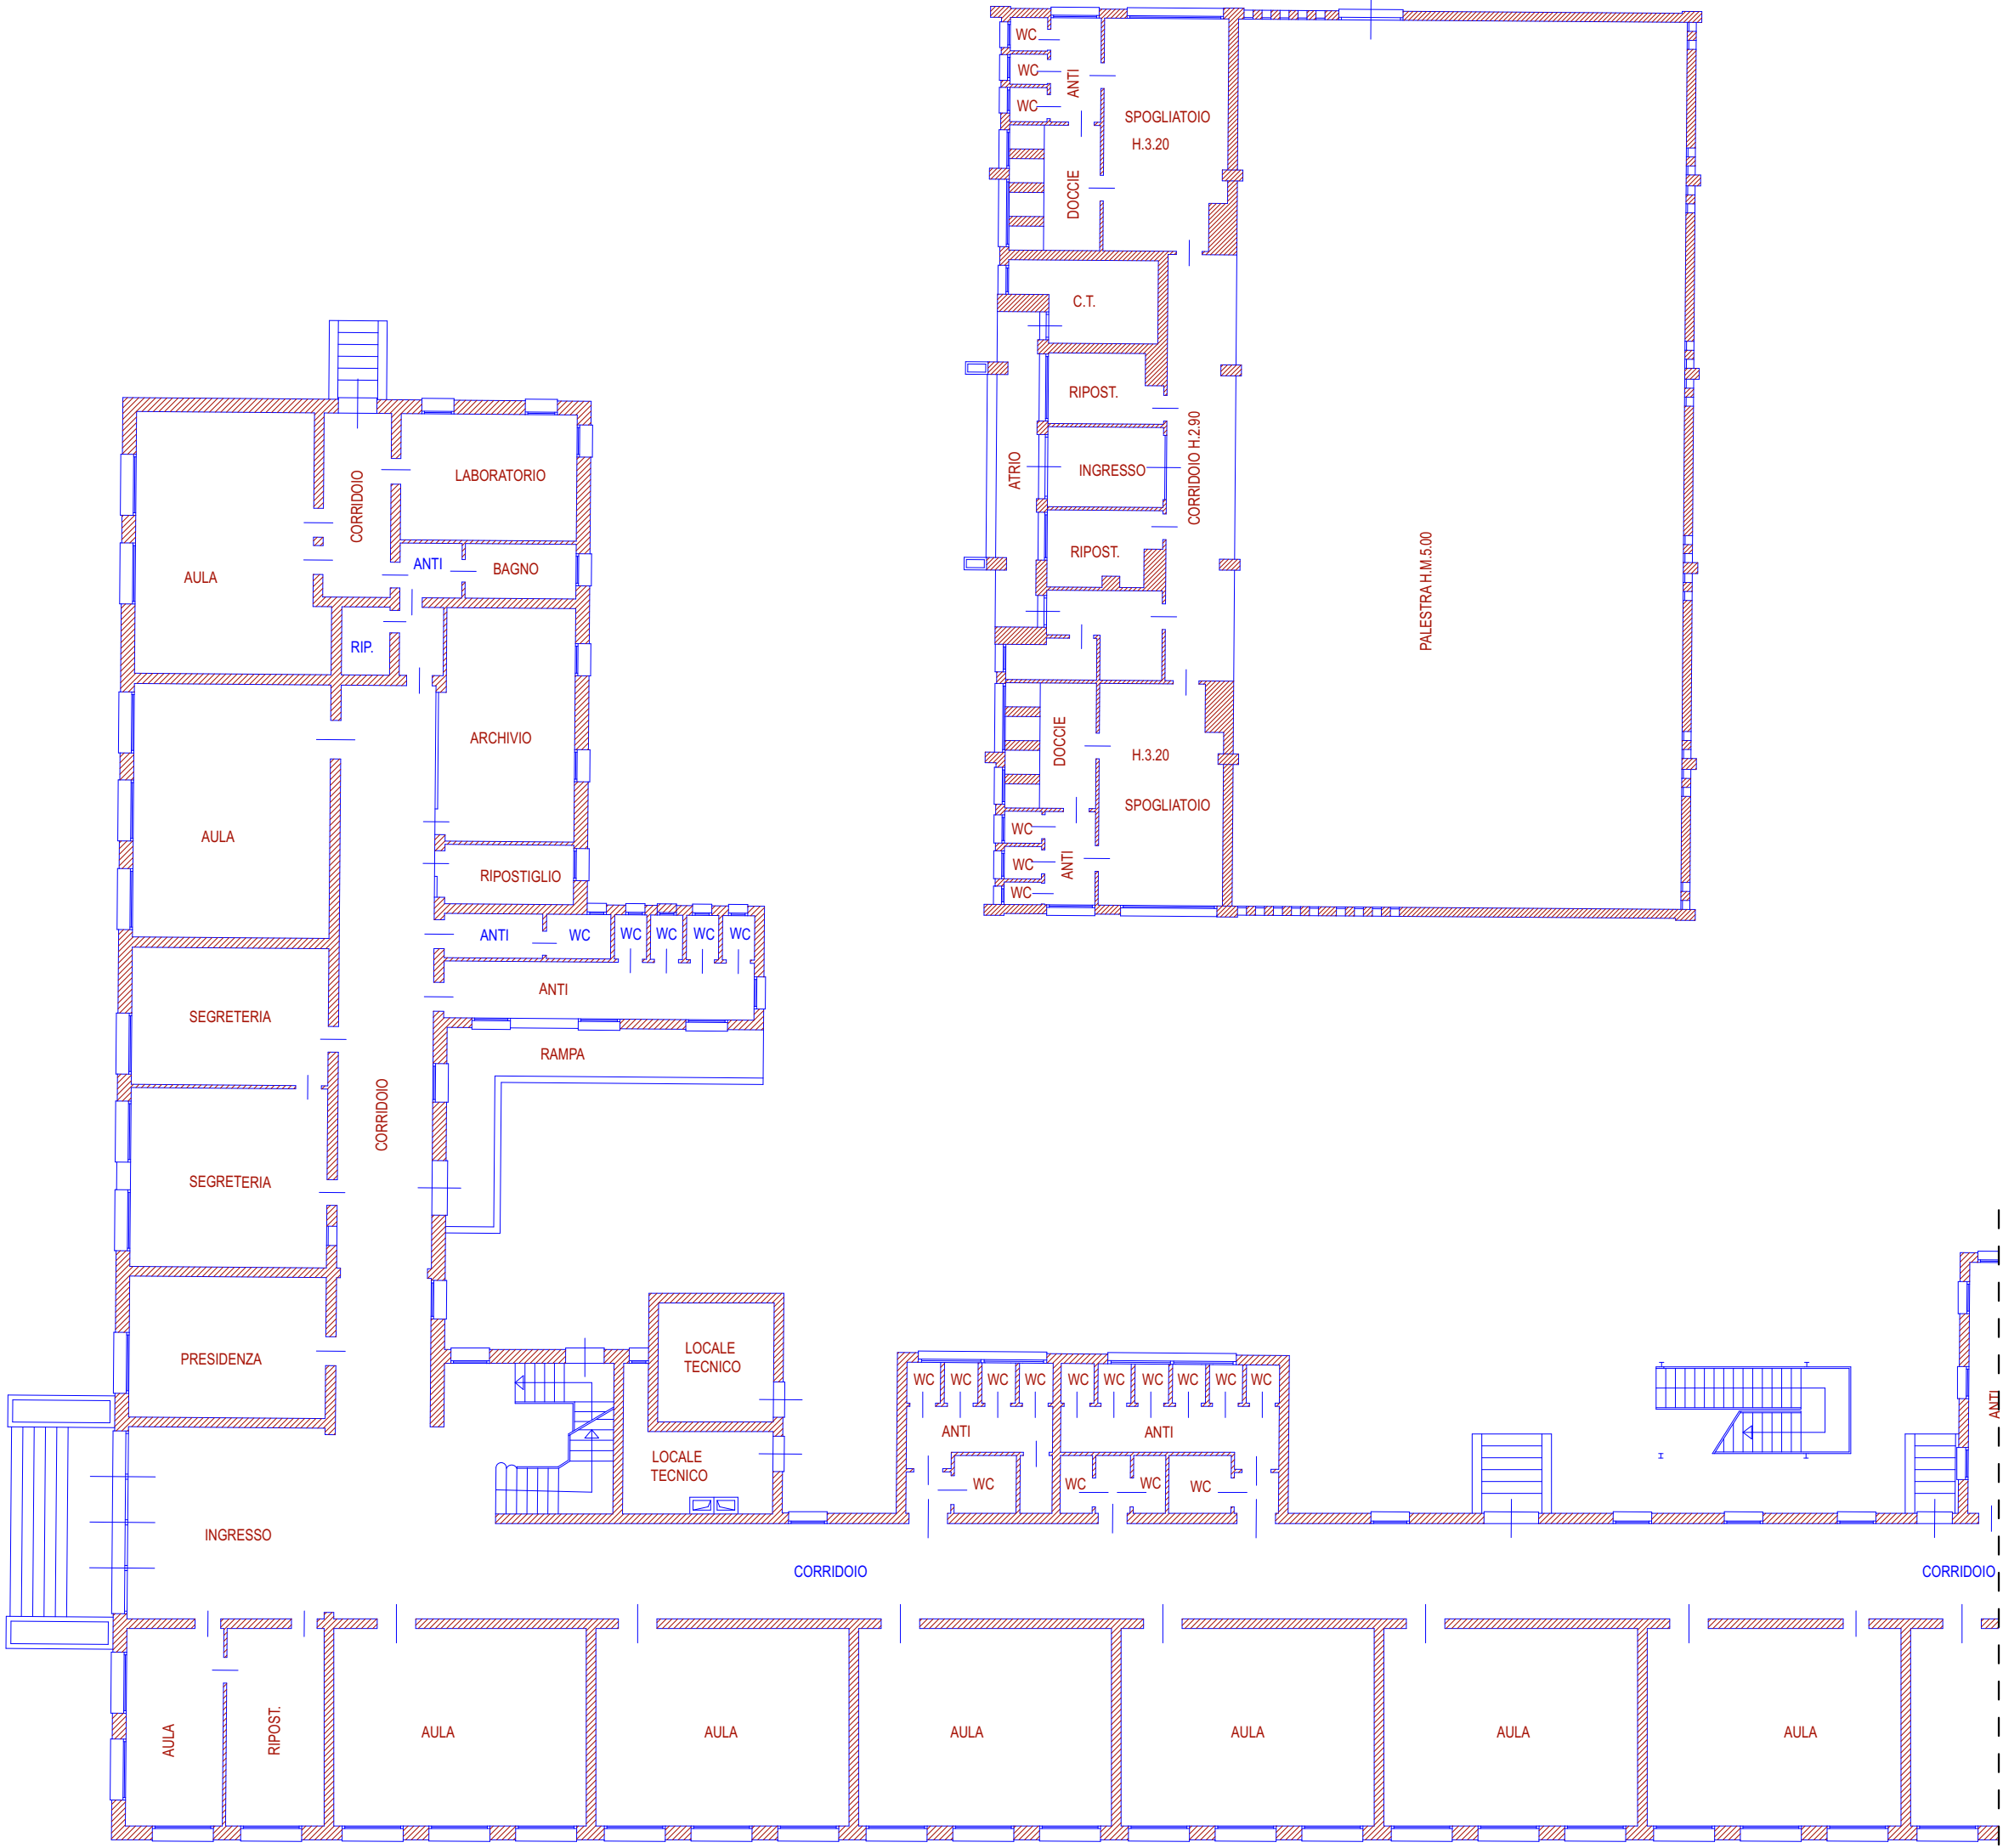

PIANTA STATO DI FATTO

1:200

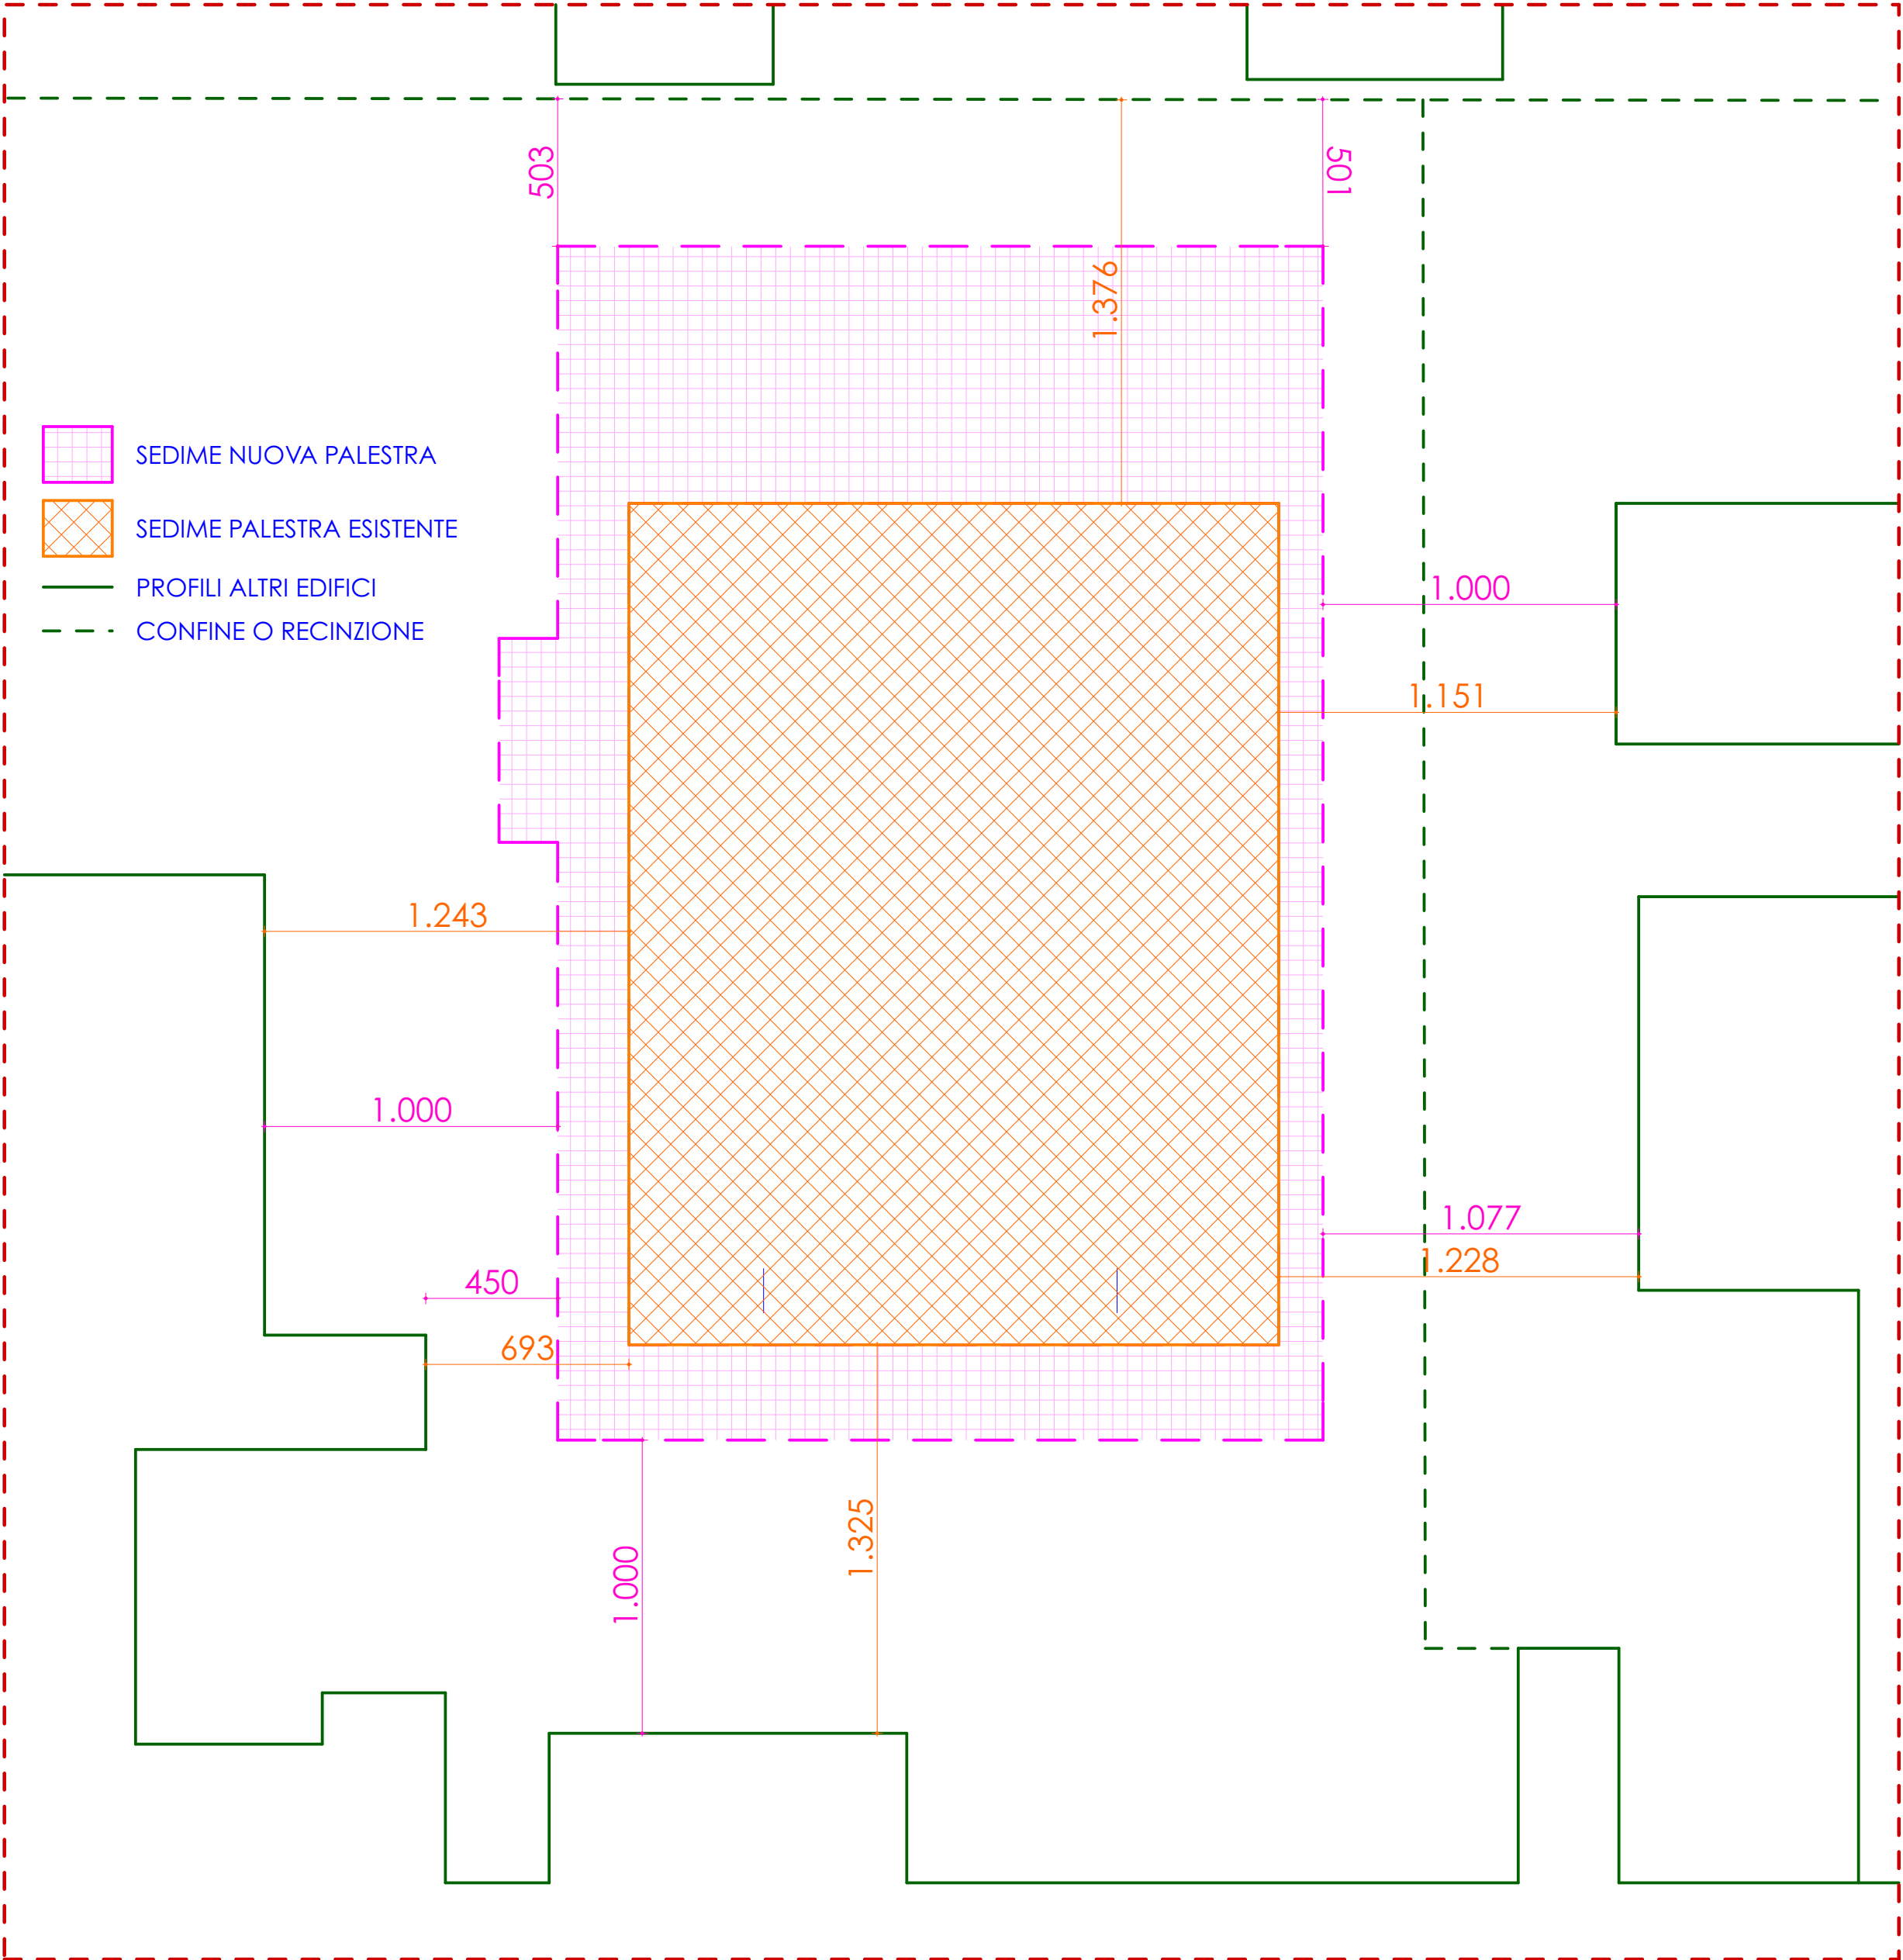

PLANIMETRIA DISTANZE

1:200