
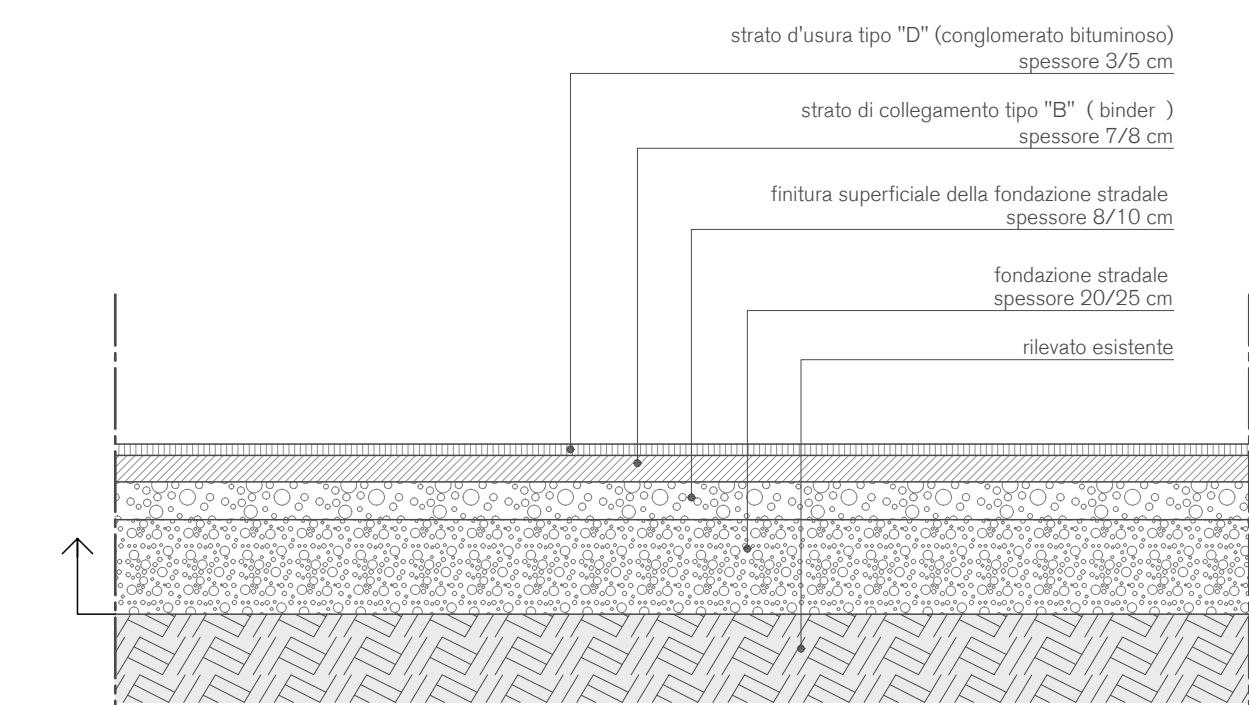




STRATIGRAFIE PAVIMENTAZIONI - PIETRA

scala 1:20

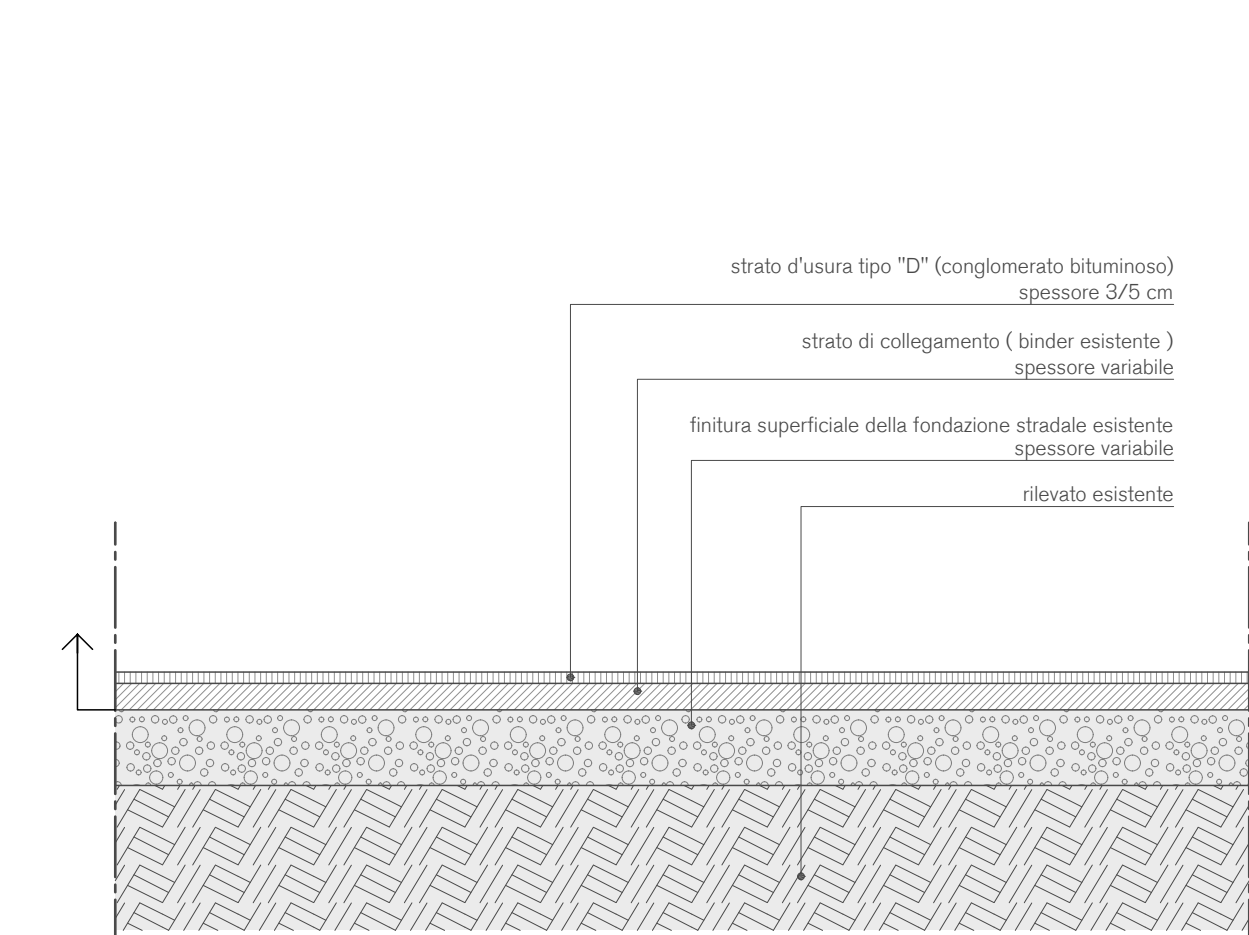


STRATIGRAFIE PAVIMENTAZIONI - ASFALTO

scala 1:20

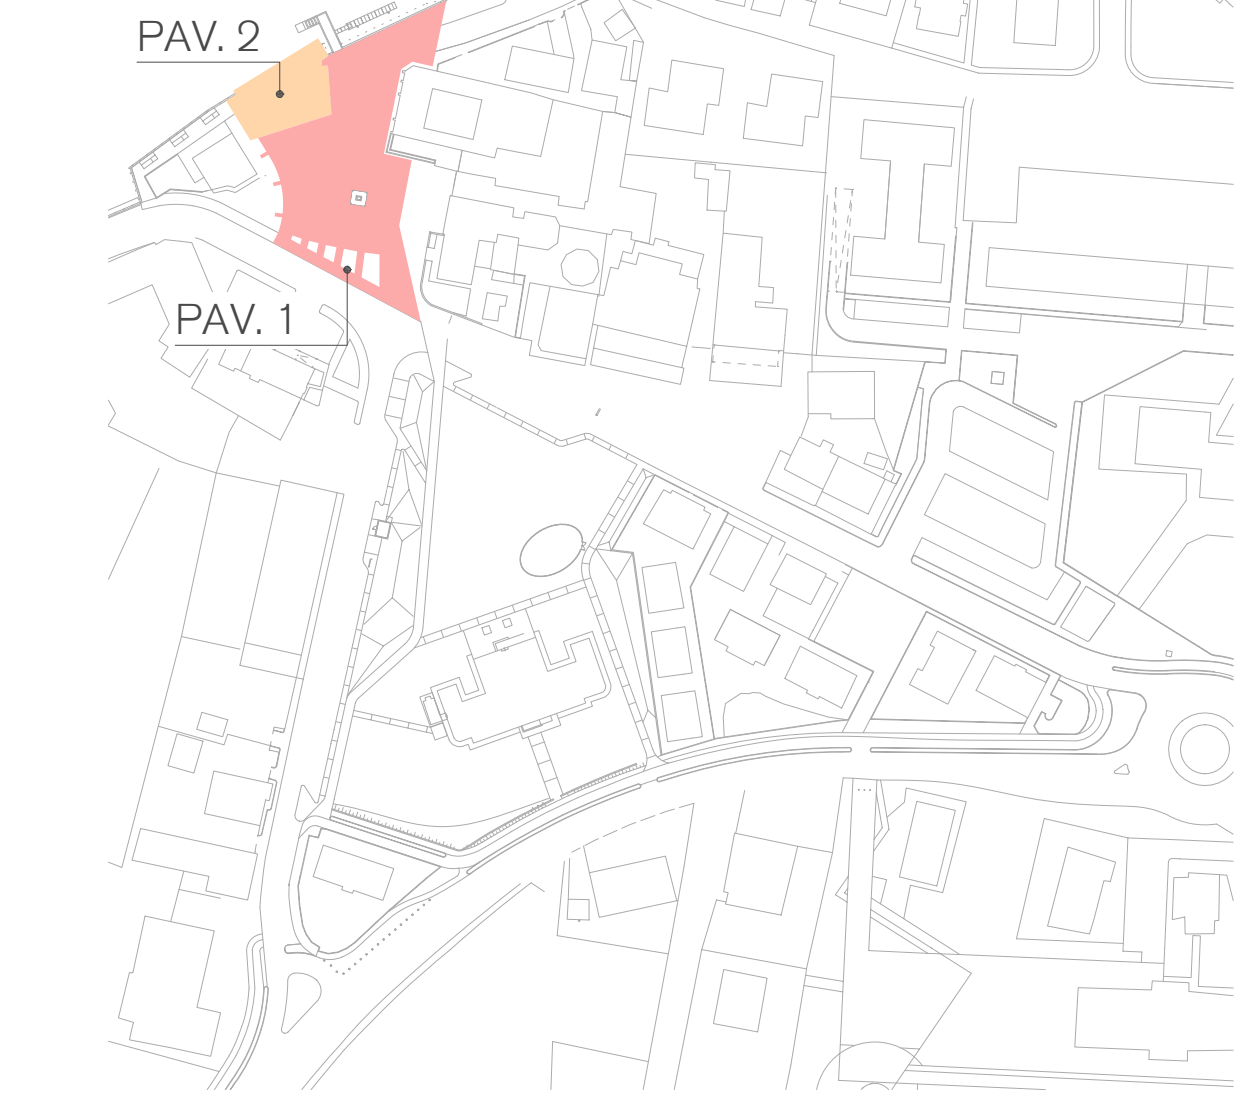 


K-PLAN

scala 1:2000

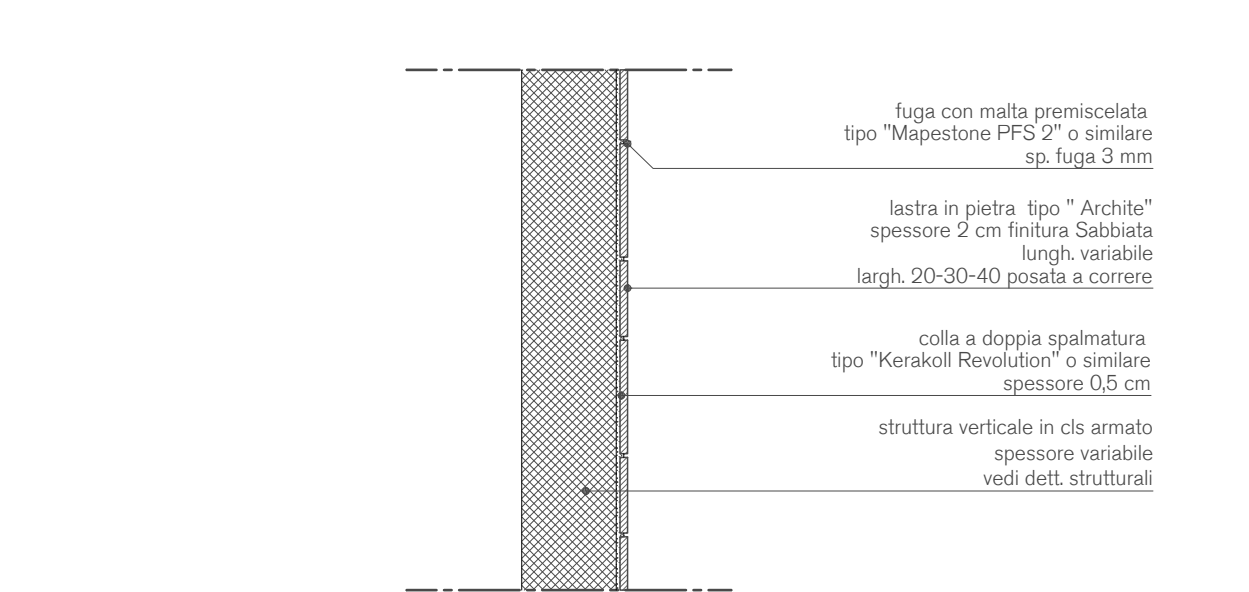




PARTICOLARE RIVESTIMENTO VERTICALE

in lastre di pietra sp 2 cm

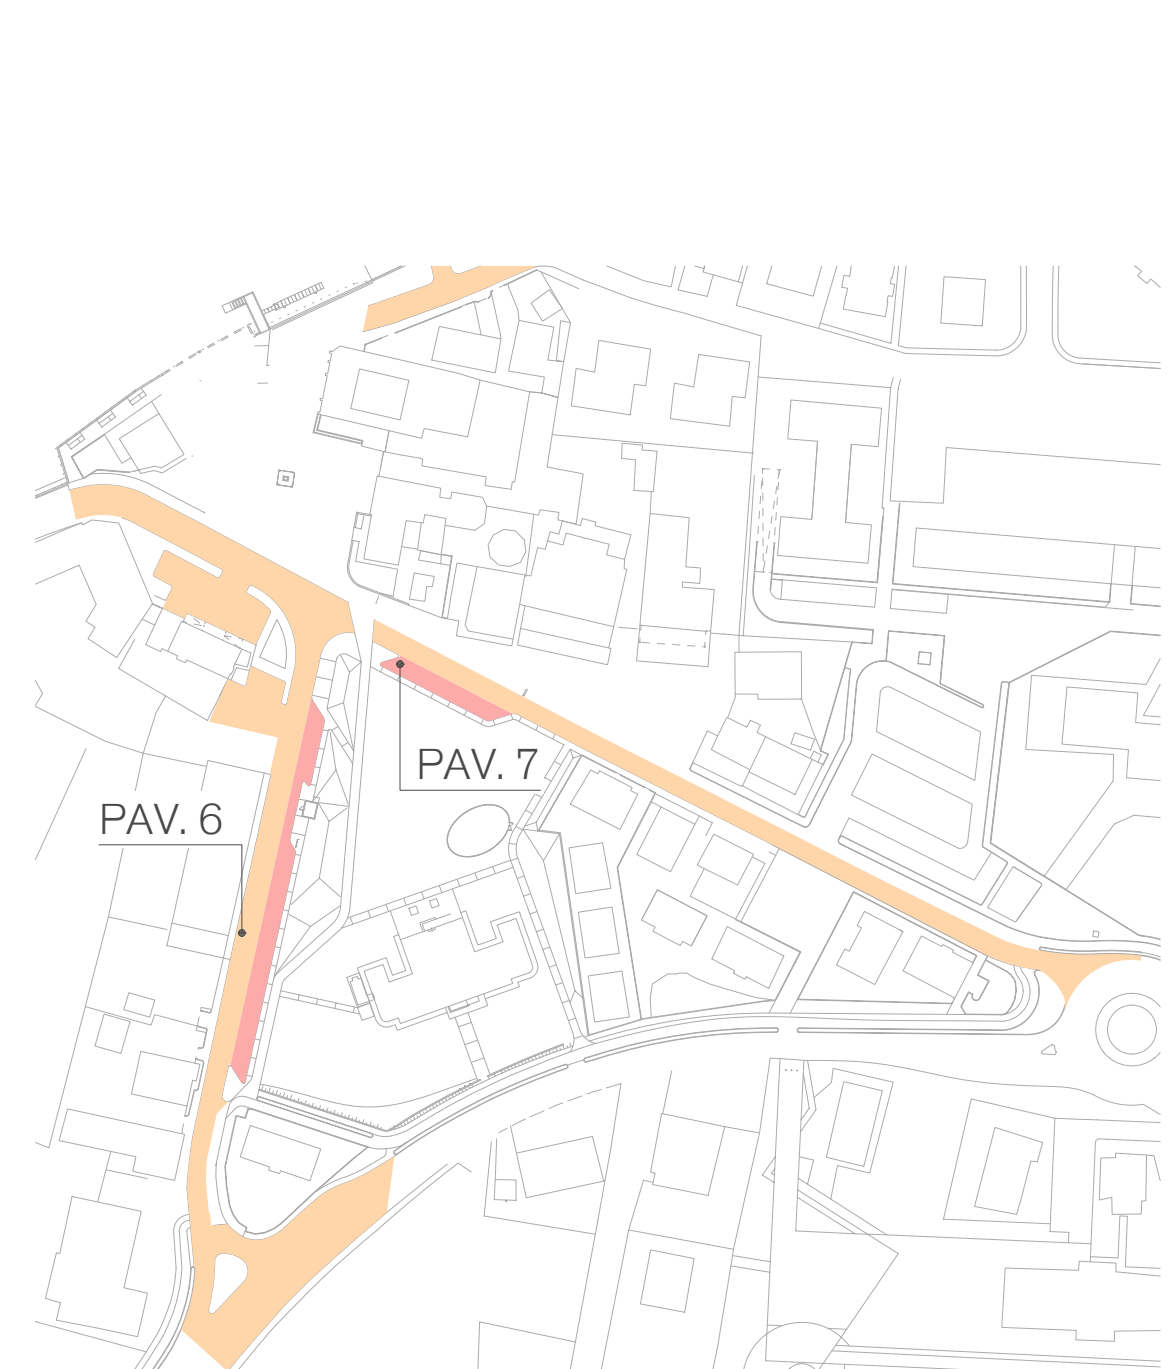



K-PLAN

scala 1:2000

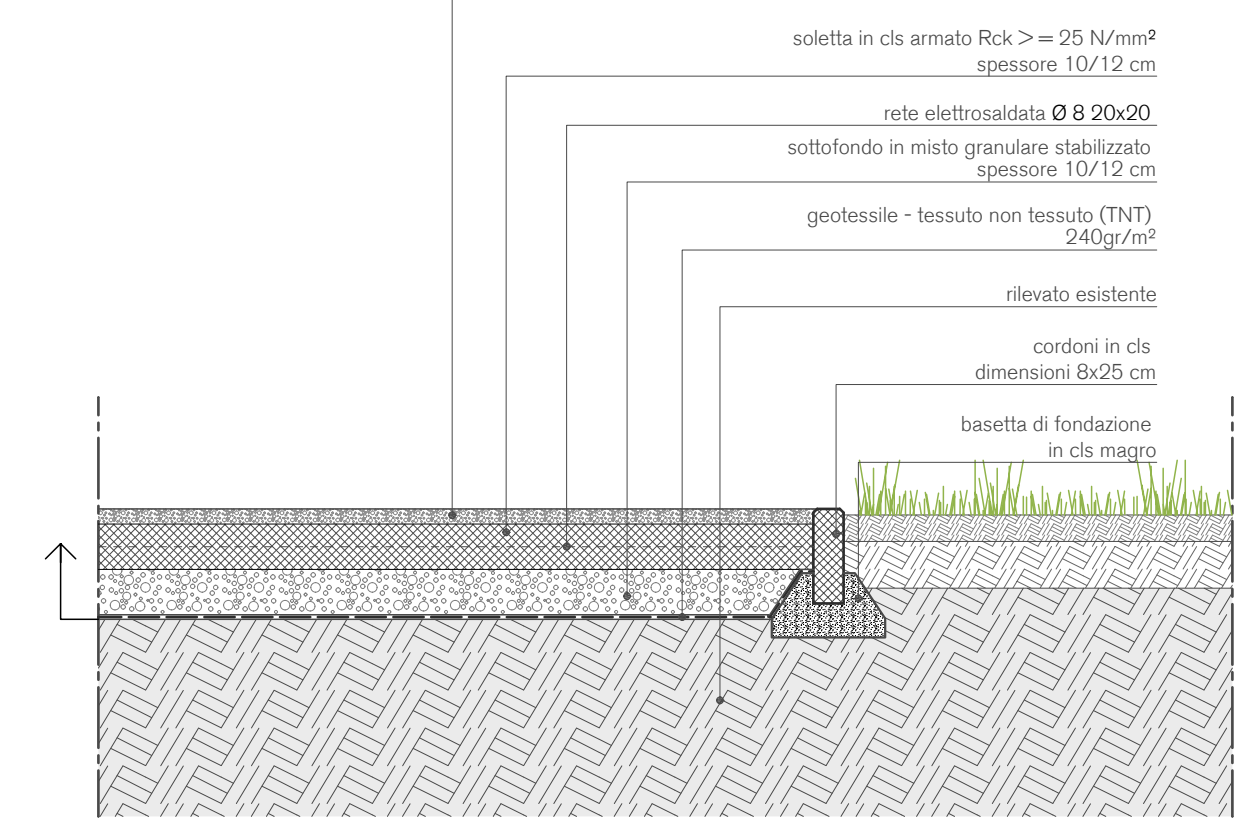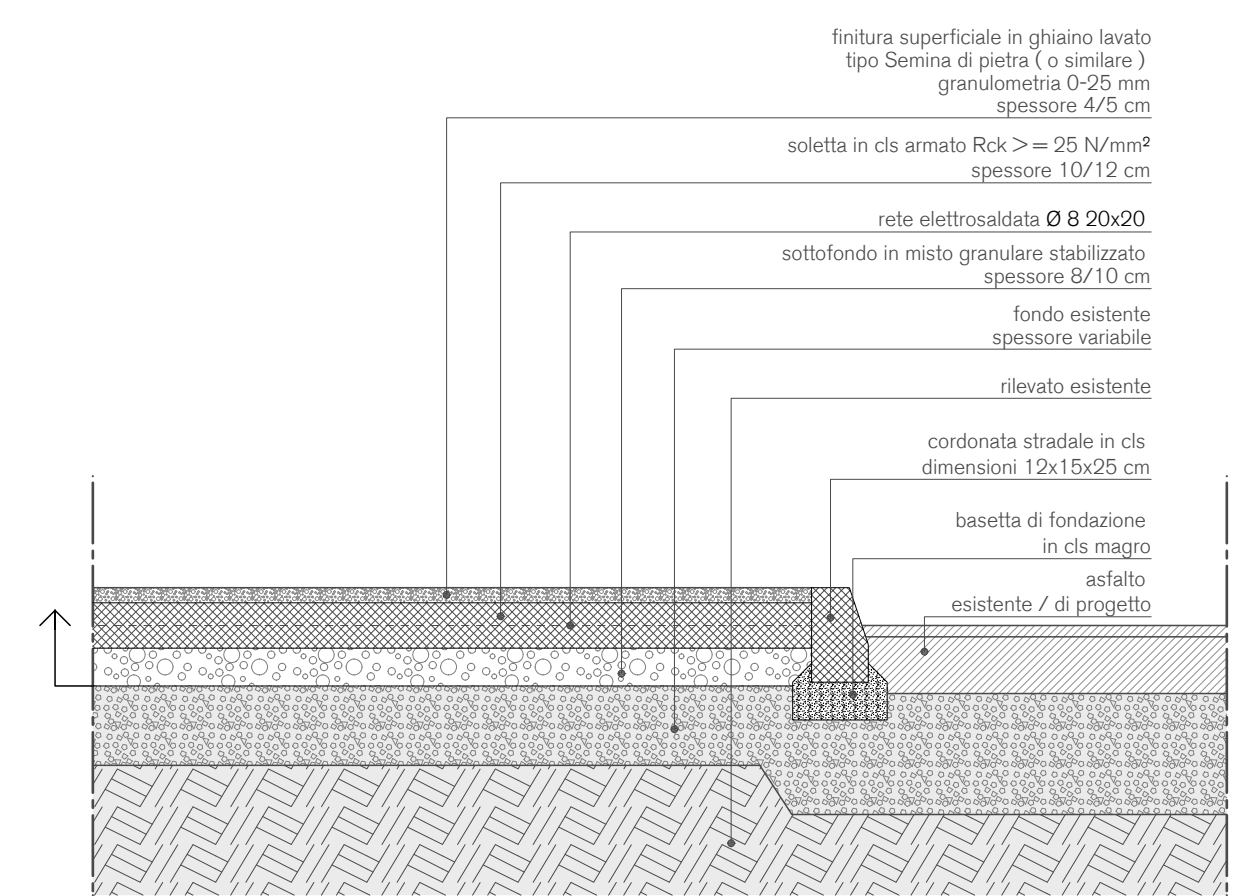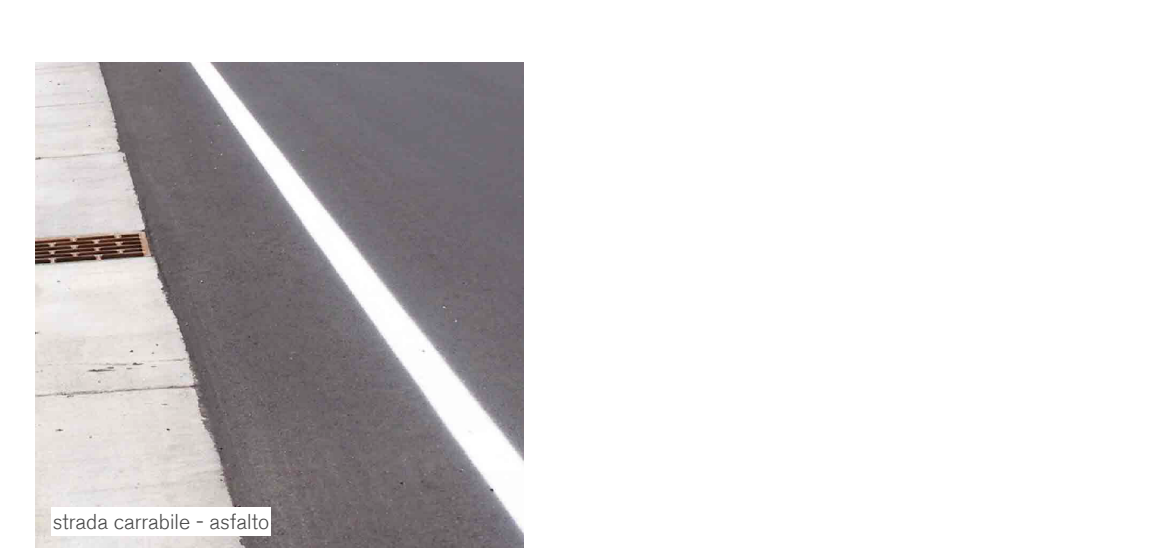




STRATIGRAFIE PAVIMENTAZIONI - GHIAINO LAVATO

scala 1:20

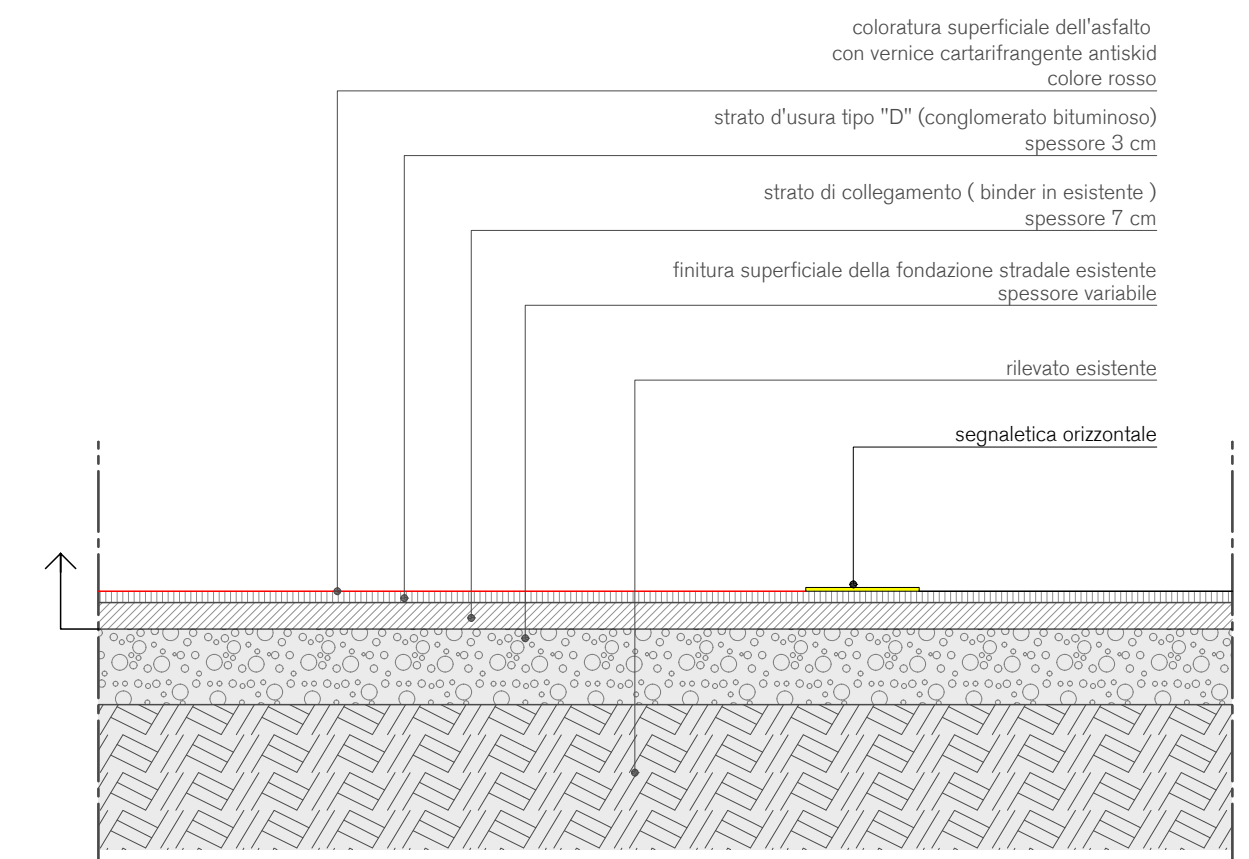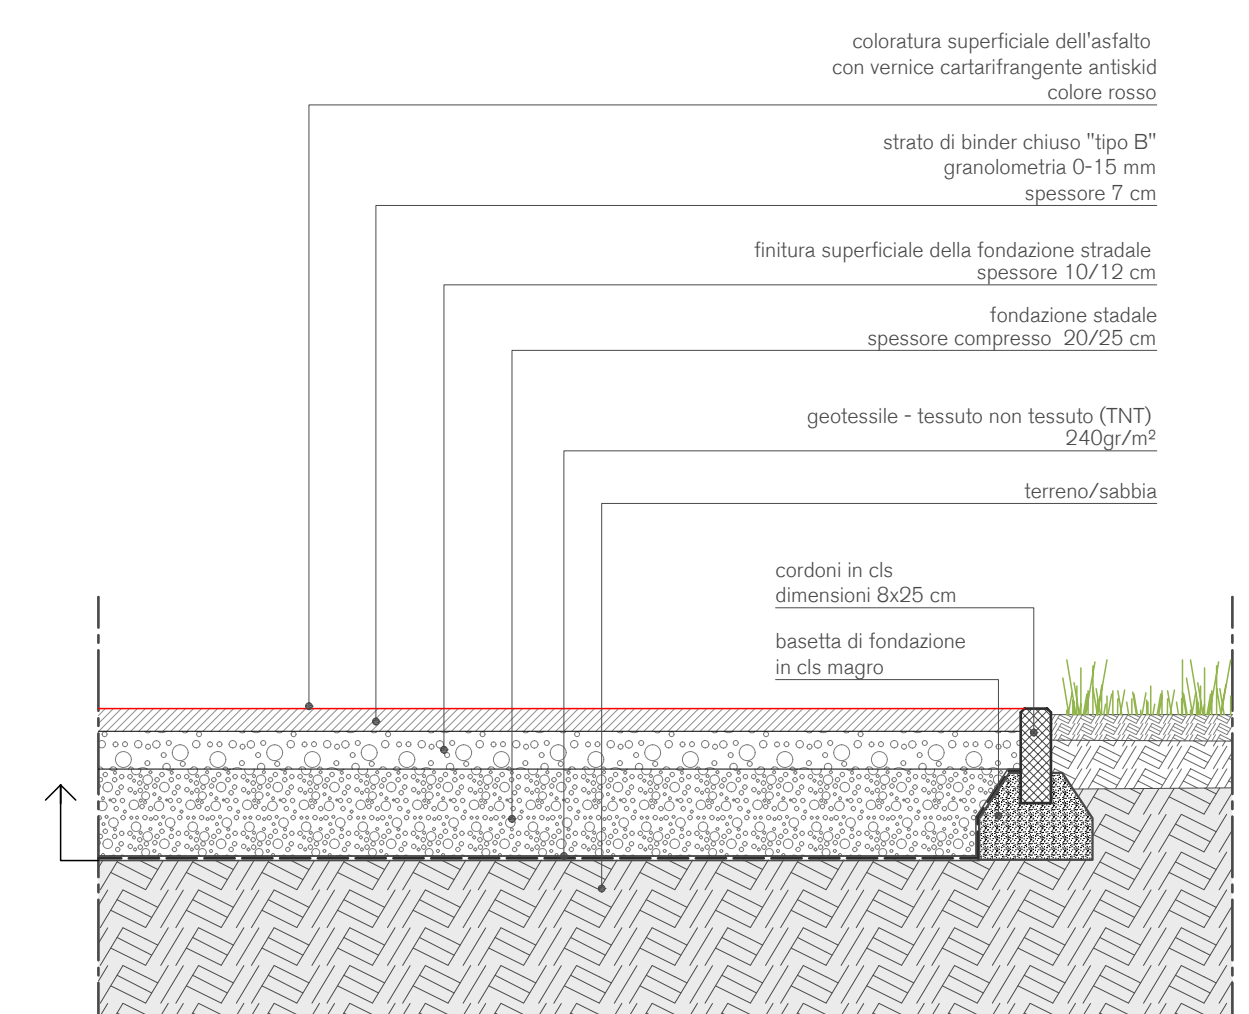


STRATIGRAFIE PAVIMENTAZIONI - ASFALTO COLORATO

scala 1:20

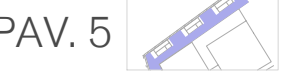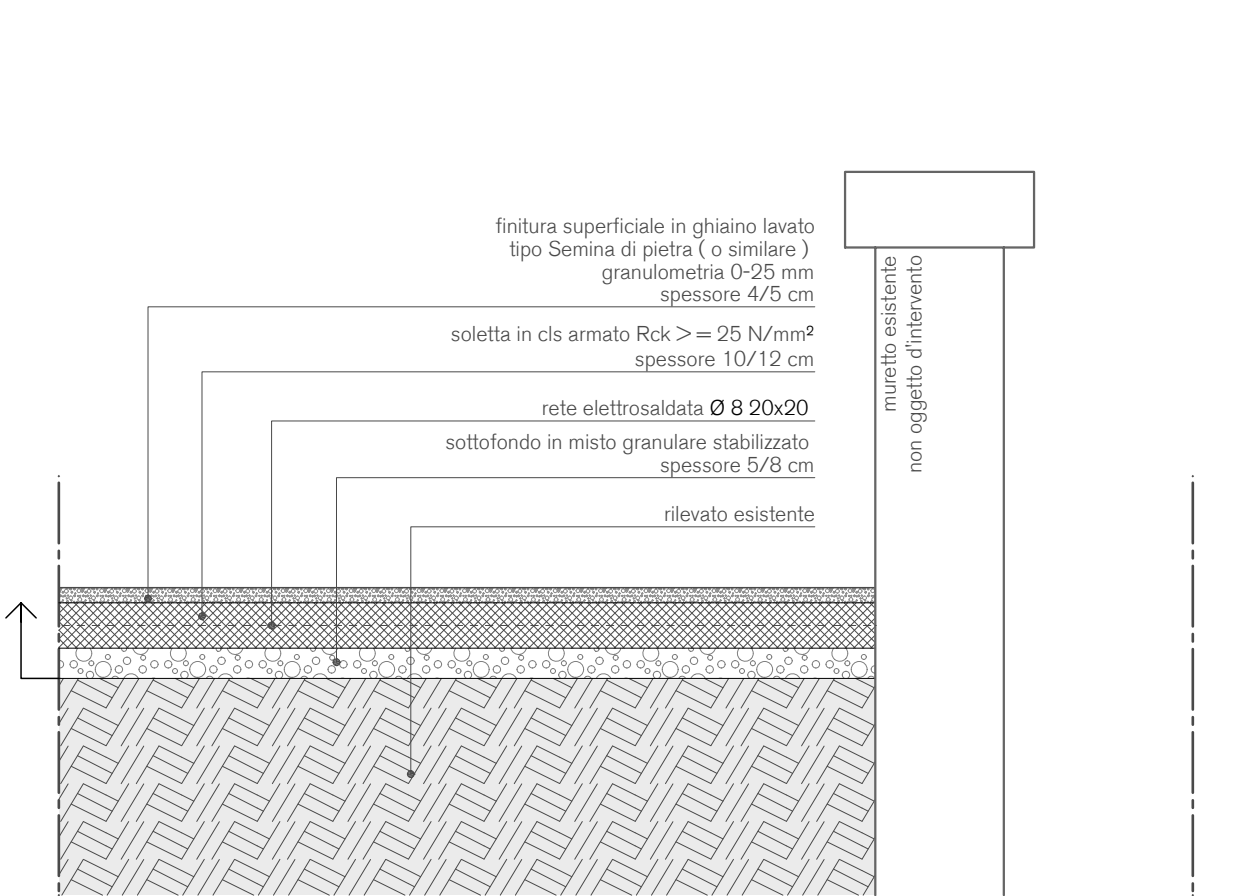 

STRATIGRAFIE PAVIMENTAZIONI - GHIAINO LAVATO


scala 1:20

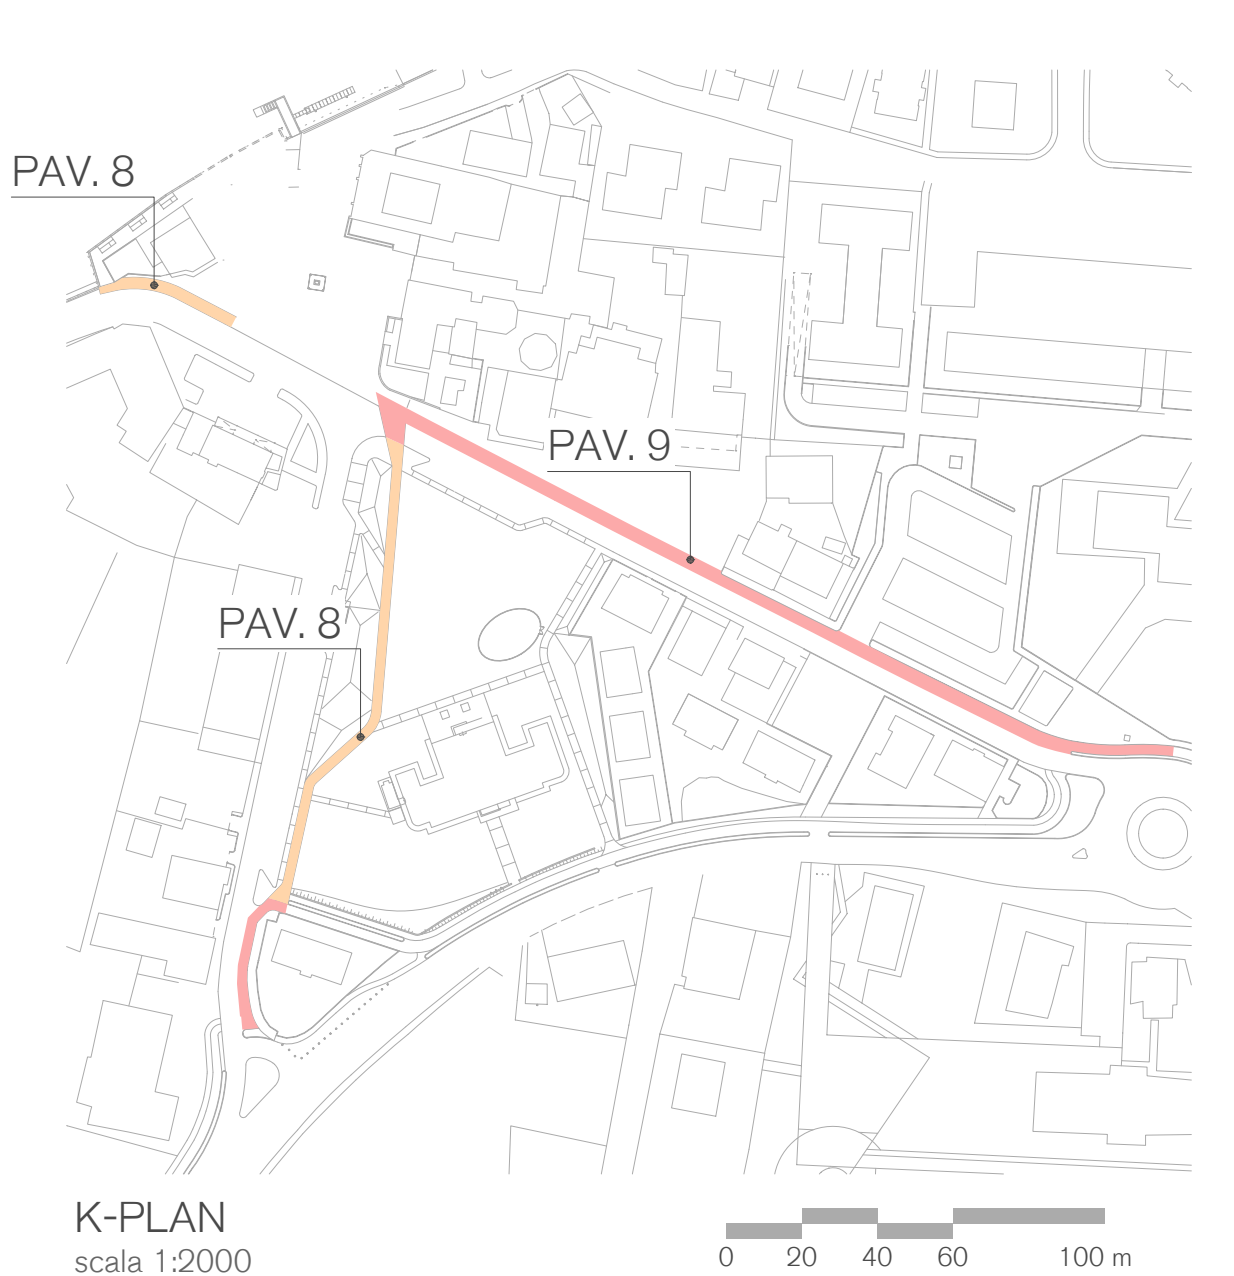

Asfalto con resinatura - pavimentazione tipo 5




Asfalto esistente con resinatura - pavimentazione tipo 6

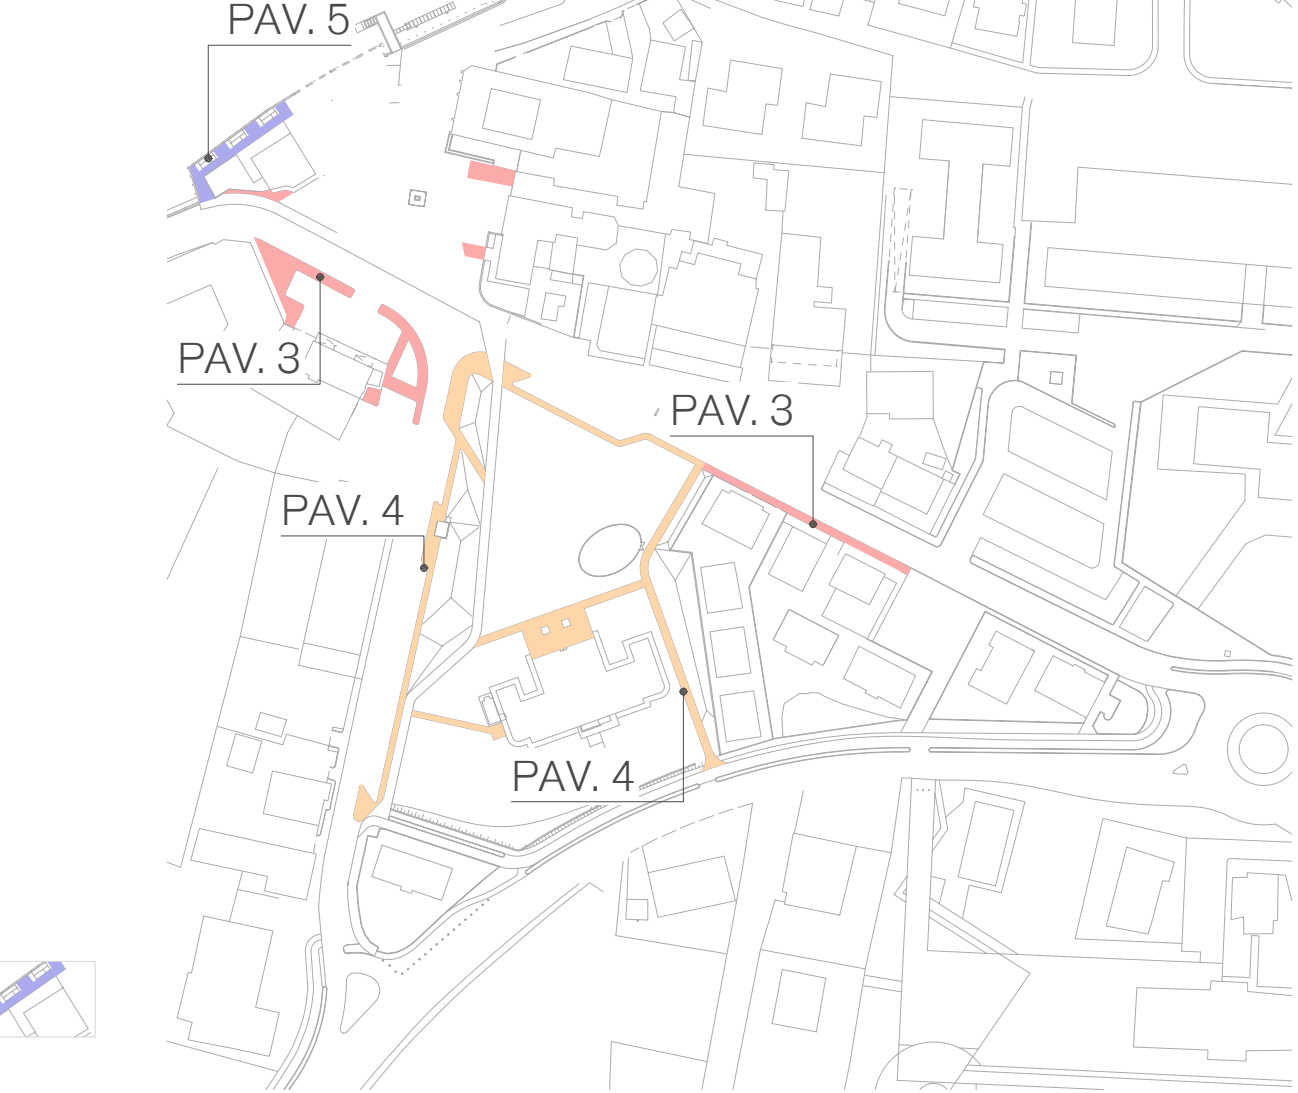

K-PLAN

scala 1:2000

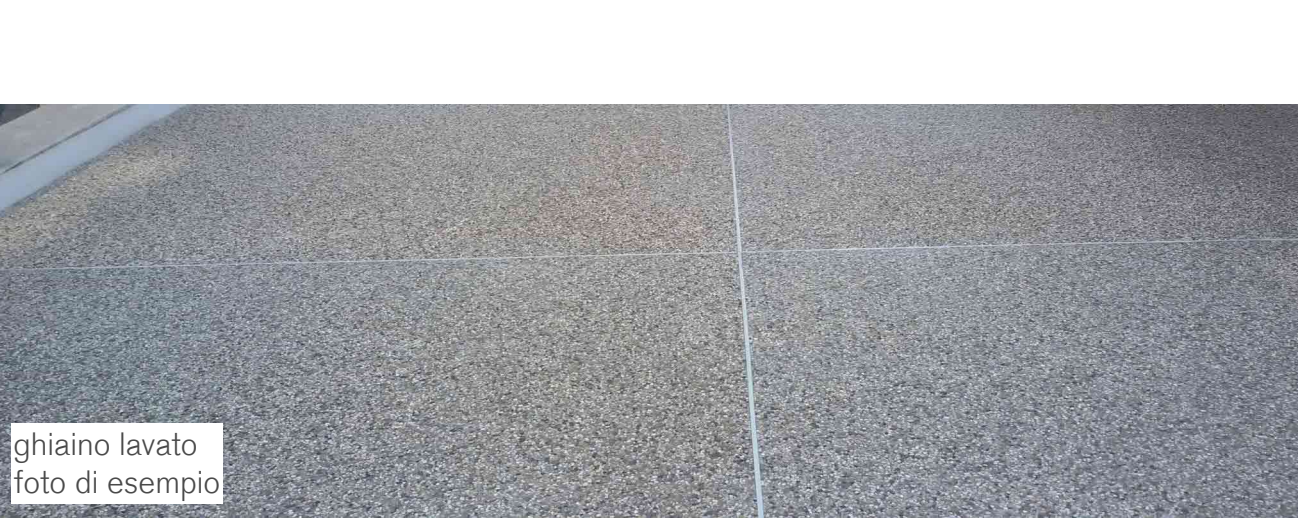

NOTE GENERALI

- Ogni variazione al progetto esecutivo dovrà essere concordata ed approvata dalla direzione lavori.
- Misure e quote altimetriche si intendono al finito e dovranno essere preventivamente verificate in cantiere dalla ditta esecutrice.
- La quota altimetrica 0,00 di riferimento è riferita allo spigolo Nord-Ovest della base del monumento posto in Piazza SME.

NOTE SU FORNITURE E LAVORAZIONI

- Tutto deve essere eseguito nel scrupoloso rispetto delle regole del buon costruire e delle relative norme che regolano le singole lavorazioni.
- Materiali e forniture, prova campionatura e ante messa in opera, dovranno essere sottoposti alla DL per accettazione.



REGIONE VENETO - CITTA' METROPOLITANA DI VENEZIA

COMUNE DI CAVALLINO-TREPORTI

Piazza Santo Papa Giovanni Paolo II n. 1, 30013 Ca' Savio (VE)

Lavori Pubblici e Manutenzione

Via della Fonte 76, 30013 Ca' Ballarin - Cavallino-Treporti (VE)

Responsabile dell'Area Tecnica e Responsabile Unico del Procedimento: Arch. Elvio Tuis

C.U.P.: F94E15000560006

PROGETTO ESECUTIVO

INTERVENTI DI RIQUALIFICAZIONE ED ARREDO URBANO DELLE AREE DEL CENTRO STORICO DI CAVALLINO

Progettisti:

VALERI.ZOIA

arch. Luca Valeri
arch. Simone Zoia
arch. Paolo Dotto
arch. Valentina Muti

BiEfte ingegneria
ing. Bruno Lazzarini

SMART PROGETTI
per. and. Federico Cicuto

Ing. Angela Grosso

Green2me
dott.ssa Valentina Camillo

SDP
09

STATO DI PROGETTO

STRATRIGRAFIA PACCHETTI PAVIMENTAZIONI

Scala di rappresentazione: 1:20

Comune censuario:	Foglio/c:	Mappale/c:
Cavallino-Treporti	5 - 19 - 22	vs. SDP_01
Ente:	Fase:	Rev:
Comune	C	1
Fase:	1101	15/05/2019
Rev:	P.Dotto	S.Zoia

Nome file: 246-laz-com-SDP_09-C1-dtpavimnti

Data:

disegno di proprietà esclusiva dello studio, divieto assoluto di riproduzione a termine di legge

ing. soc. studio studi architet. associati
di Luca Valeri e Simone Zoia
via Fausta 43/50 n. 7, 30013 Cavallino-Treporti (VE)
tel. 041 537 0272 - fax 041 537 06121
www.valerizoia.it - info@valerizoia.it

© VALERI.ZOIA