




DETTAGLIO STR. 1
scala 1:10

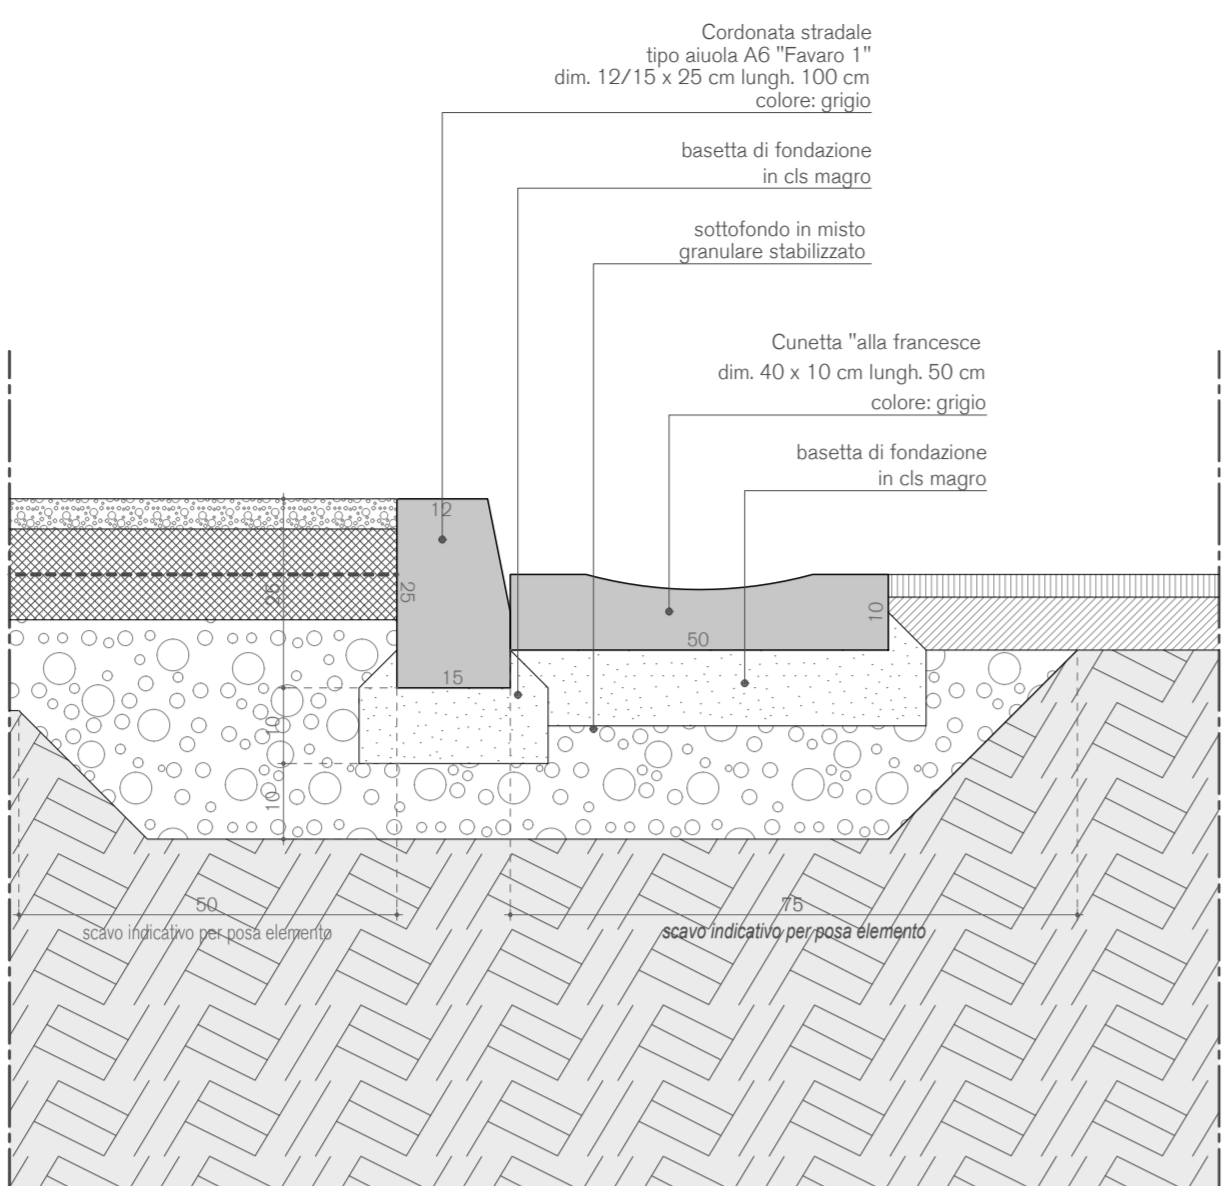


DETTAGLIO STR. 2
scala 1:10

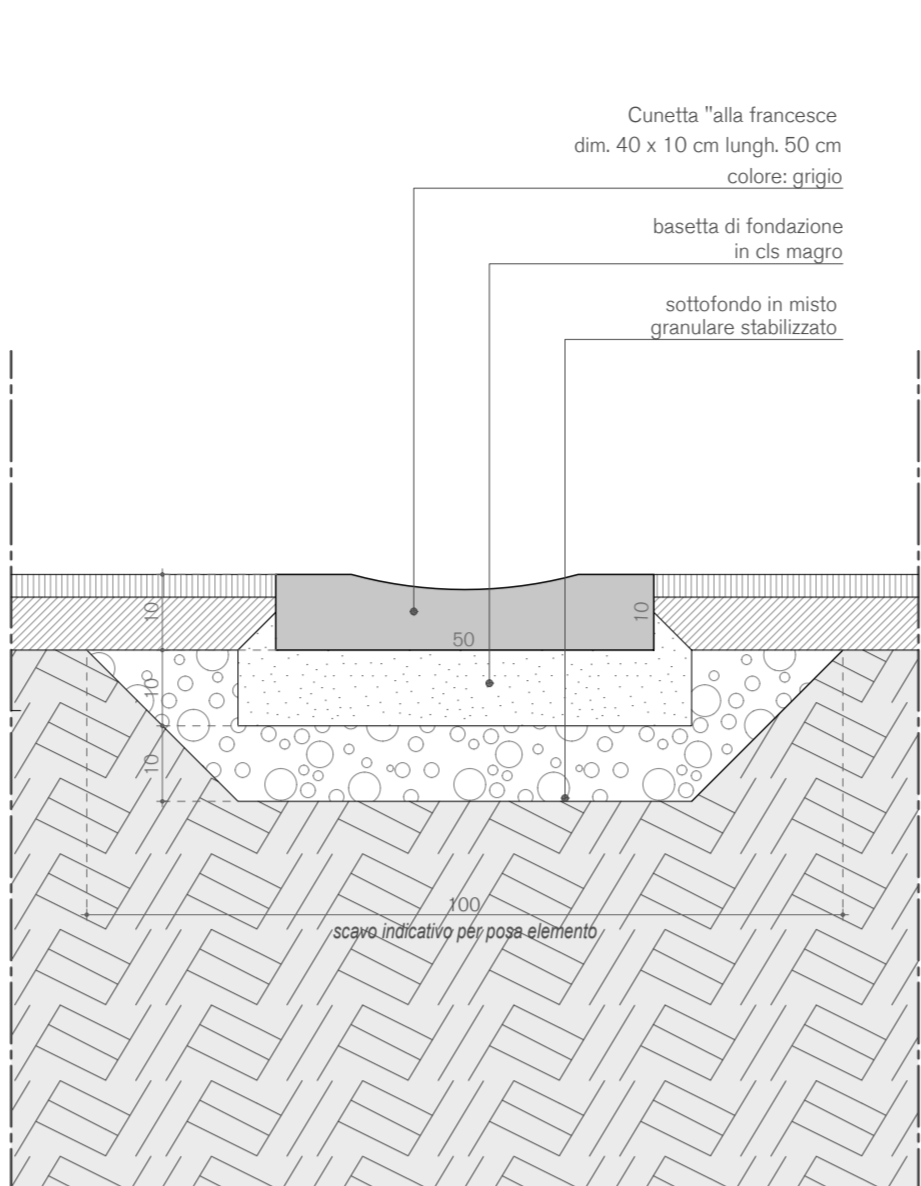


DETTAGLIO STR. 3
scala 1:10

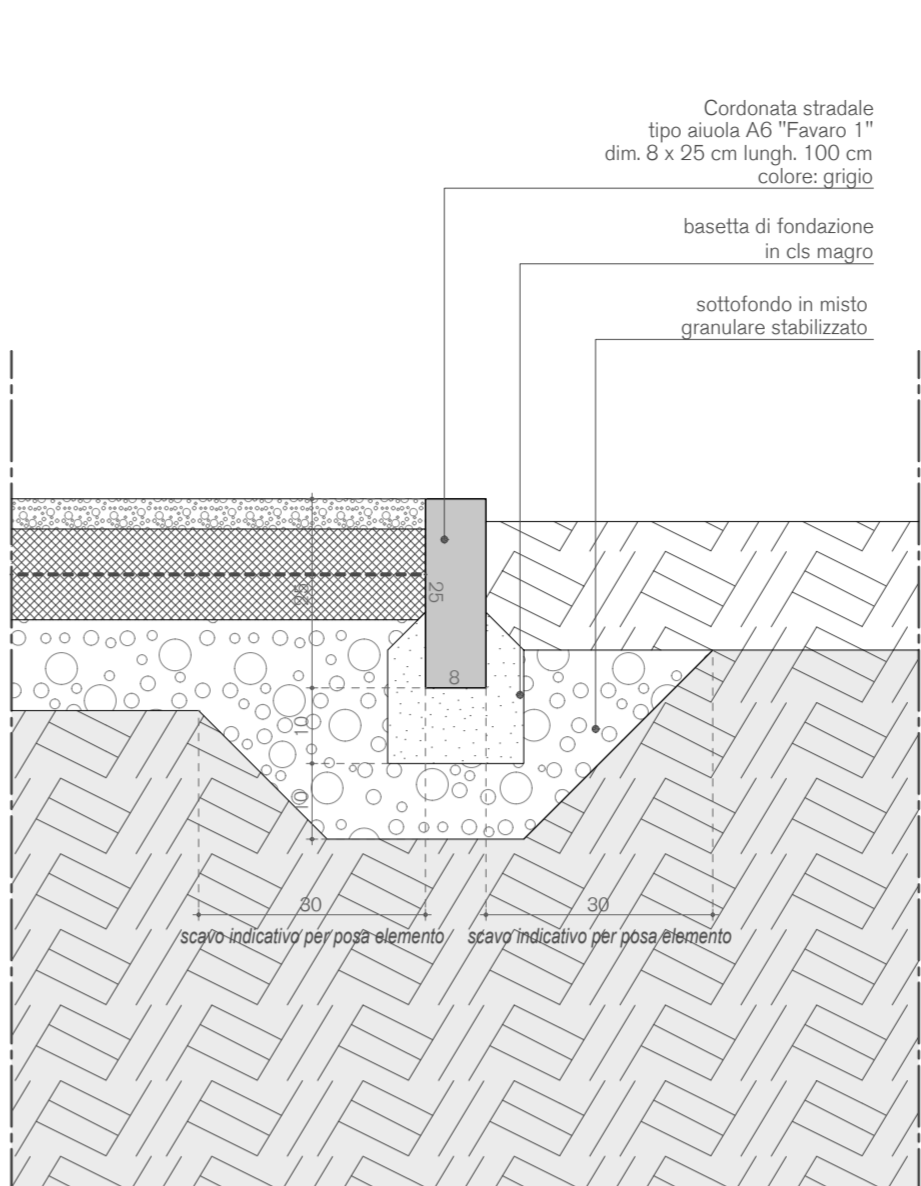


DETTAGLIO STR. 4
scala 1:10

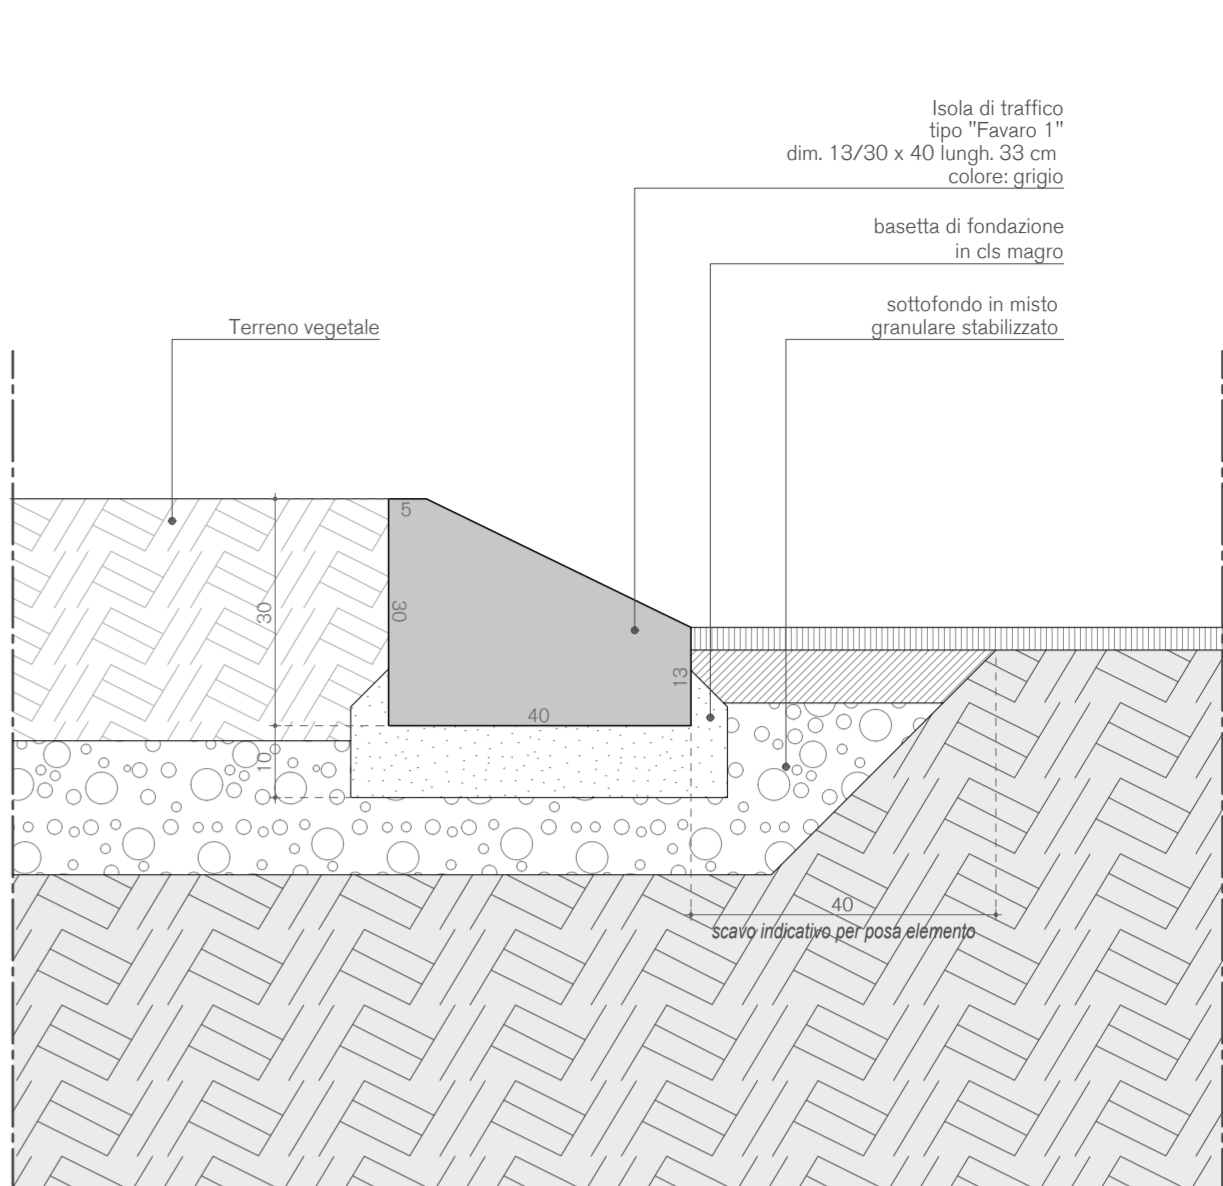


DETTAGLIO STR. 5
scala 1:10

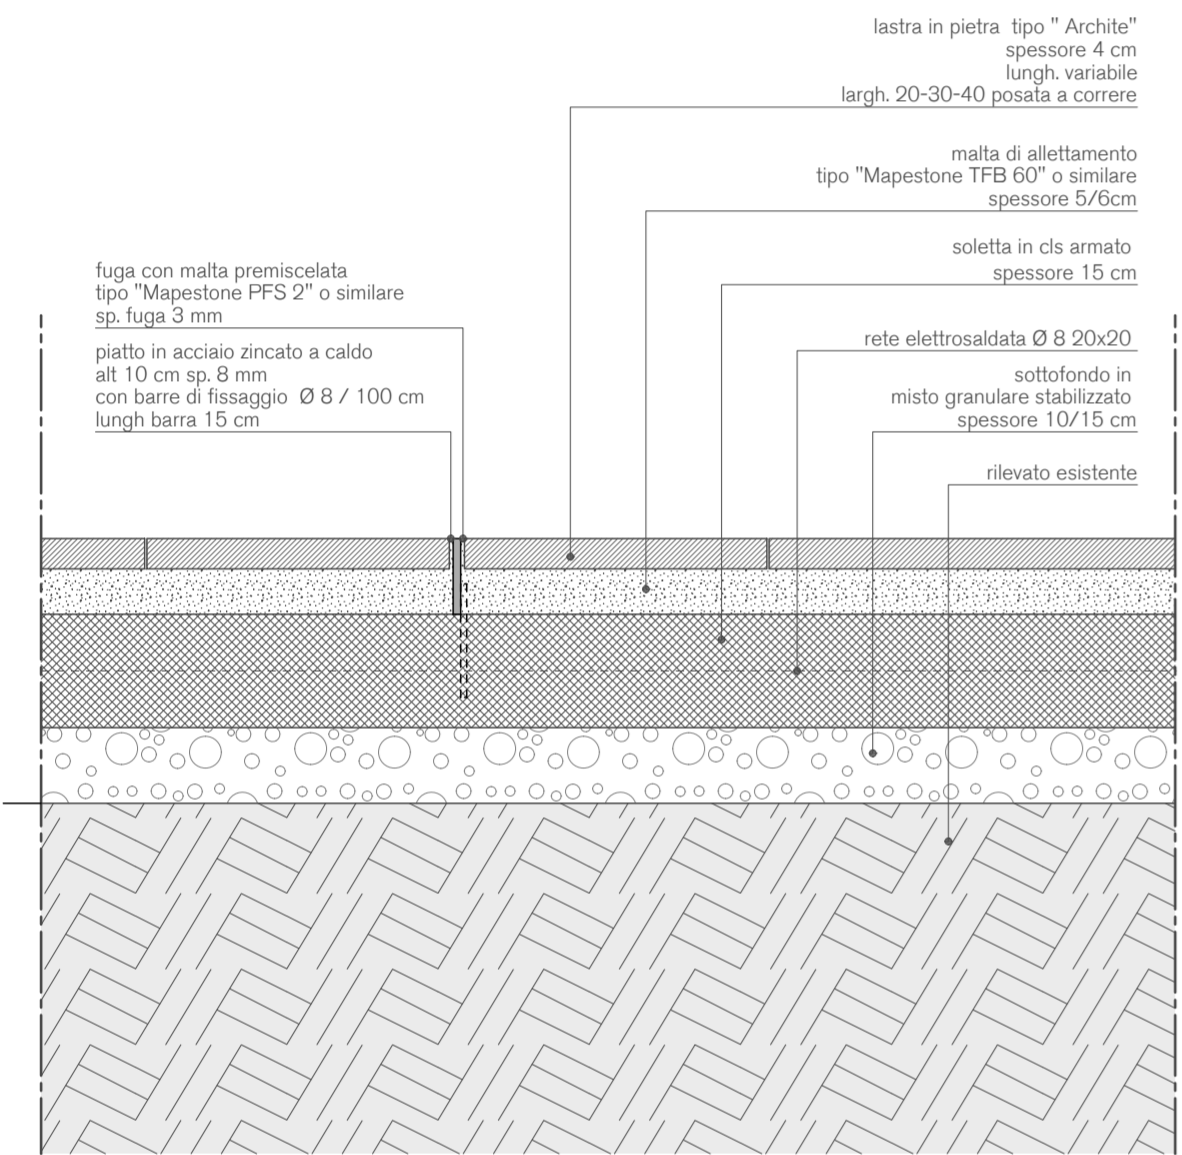


DETTAGLIO PIAZ. 1
scala 1:10

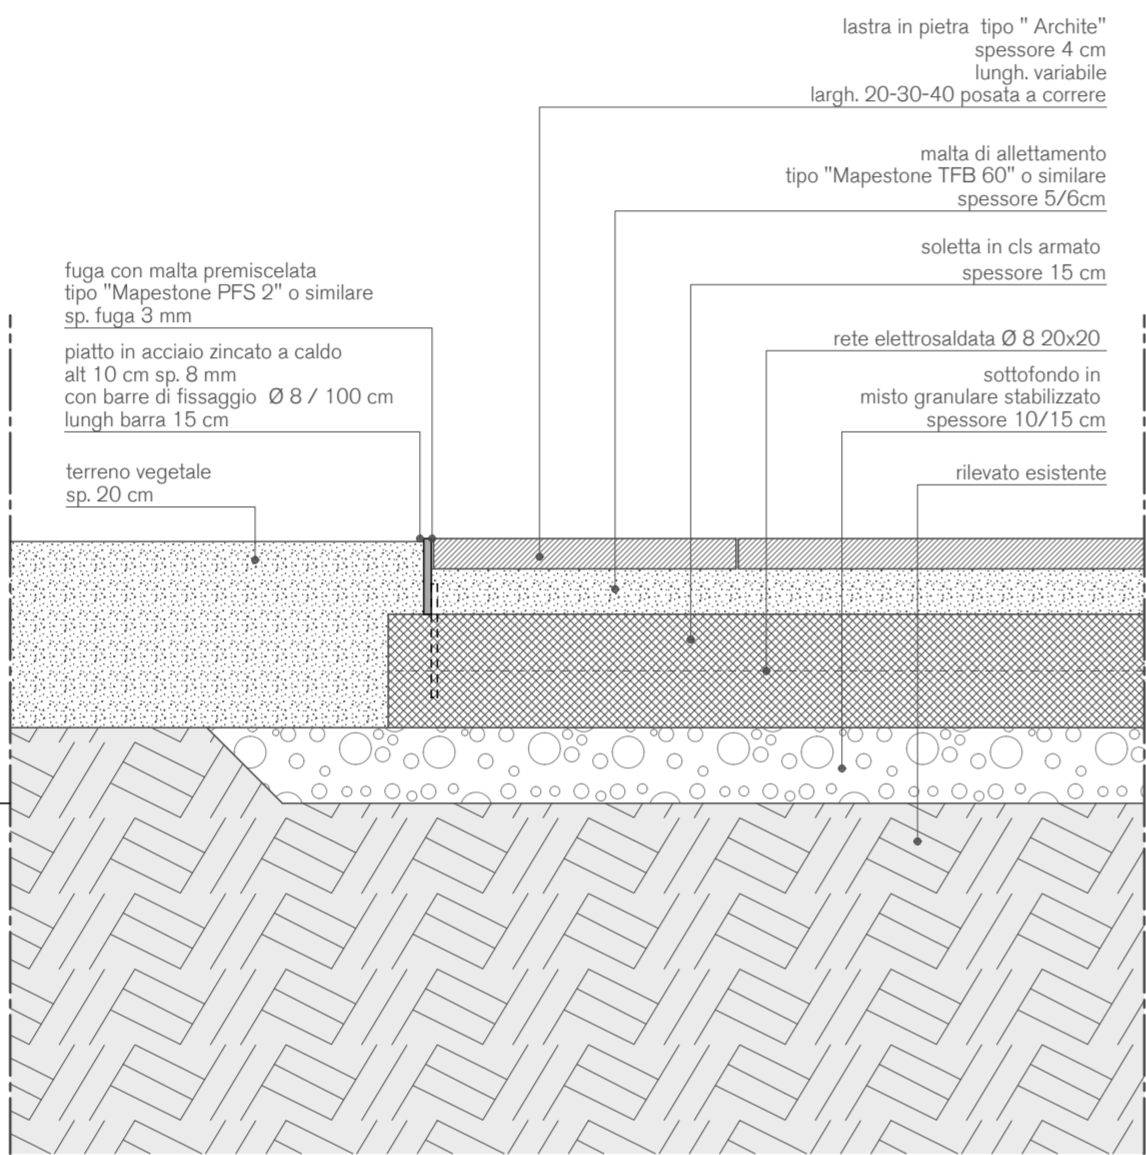


DETTAGLIO PIAZ. 2
scala 1:10

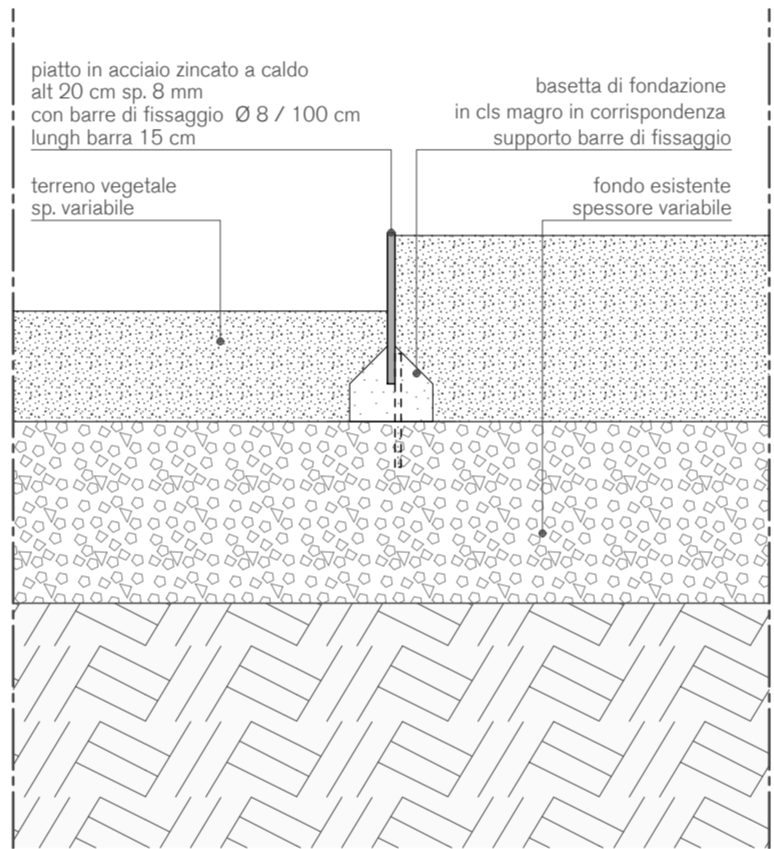


DETTAGLIO PIAZ. 3
scala 1:10

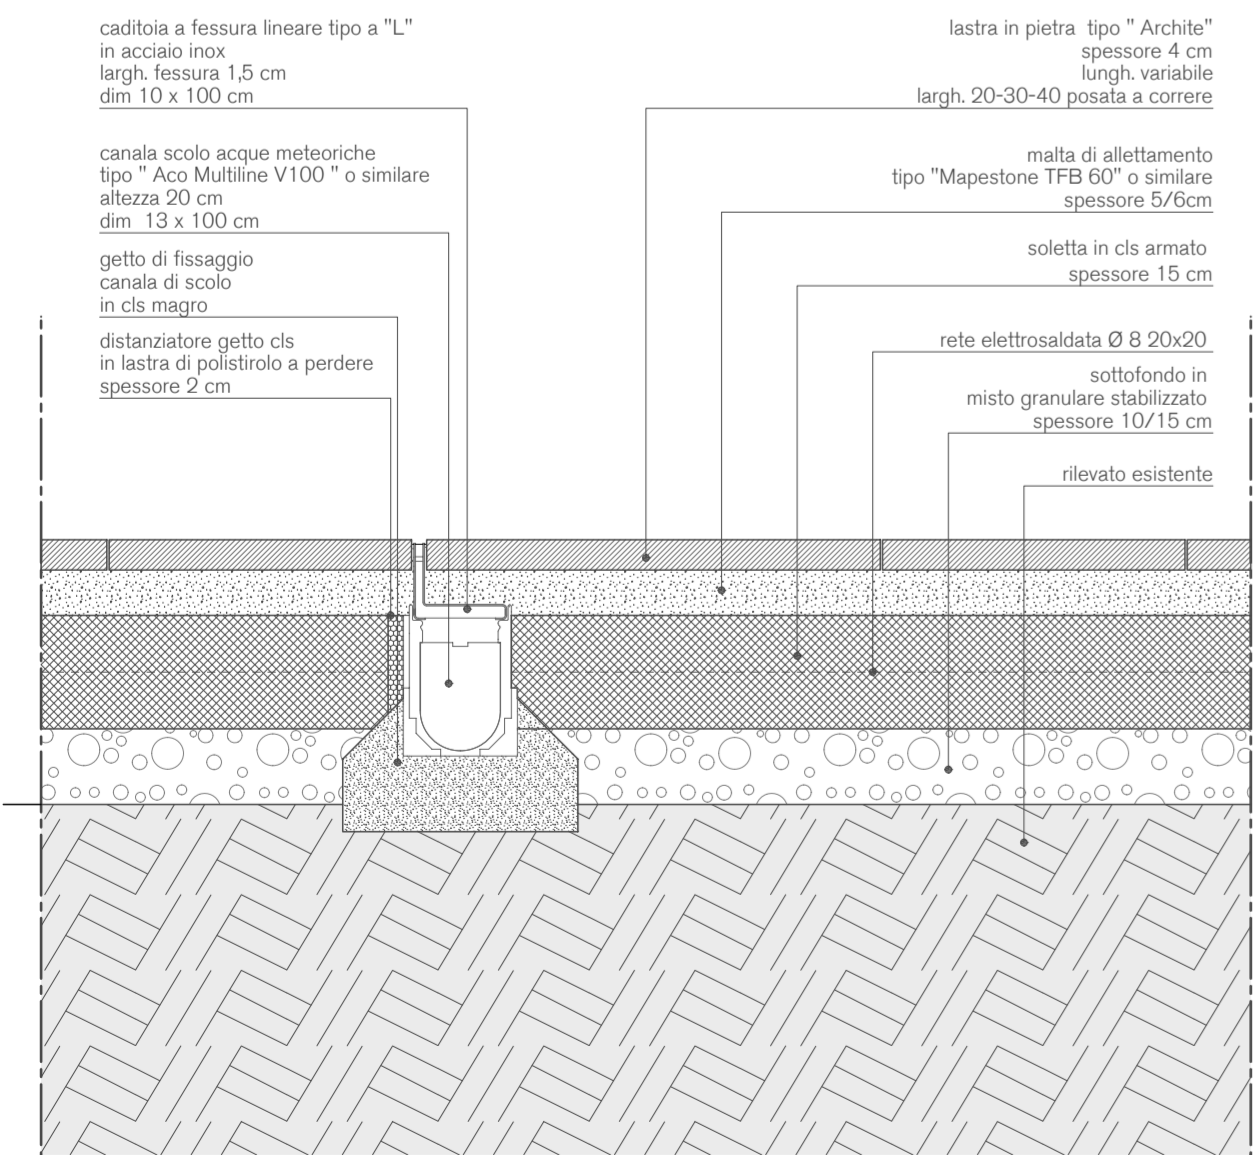

DETTAGLIO PIAZ. 4
scala 1:10

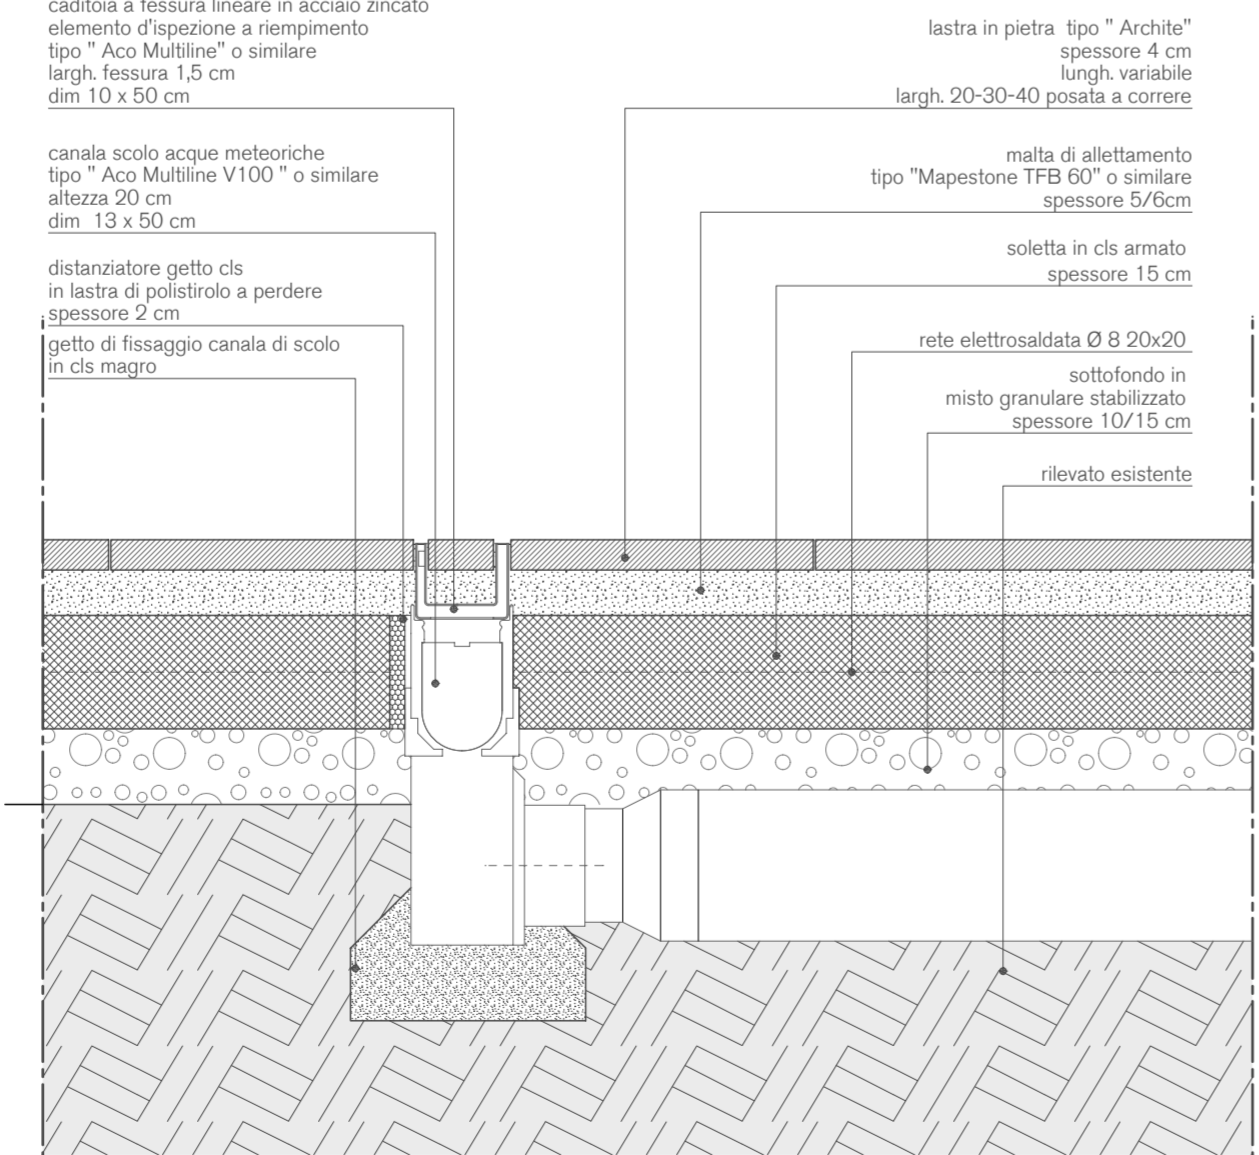

DETTAGLIO PIAZ. 5
scala 1:10

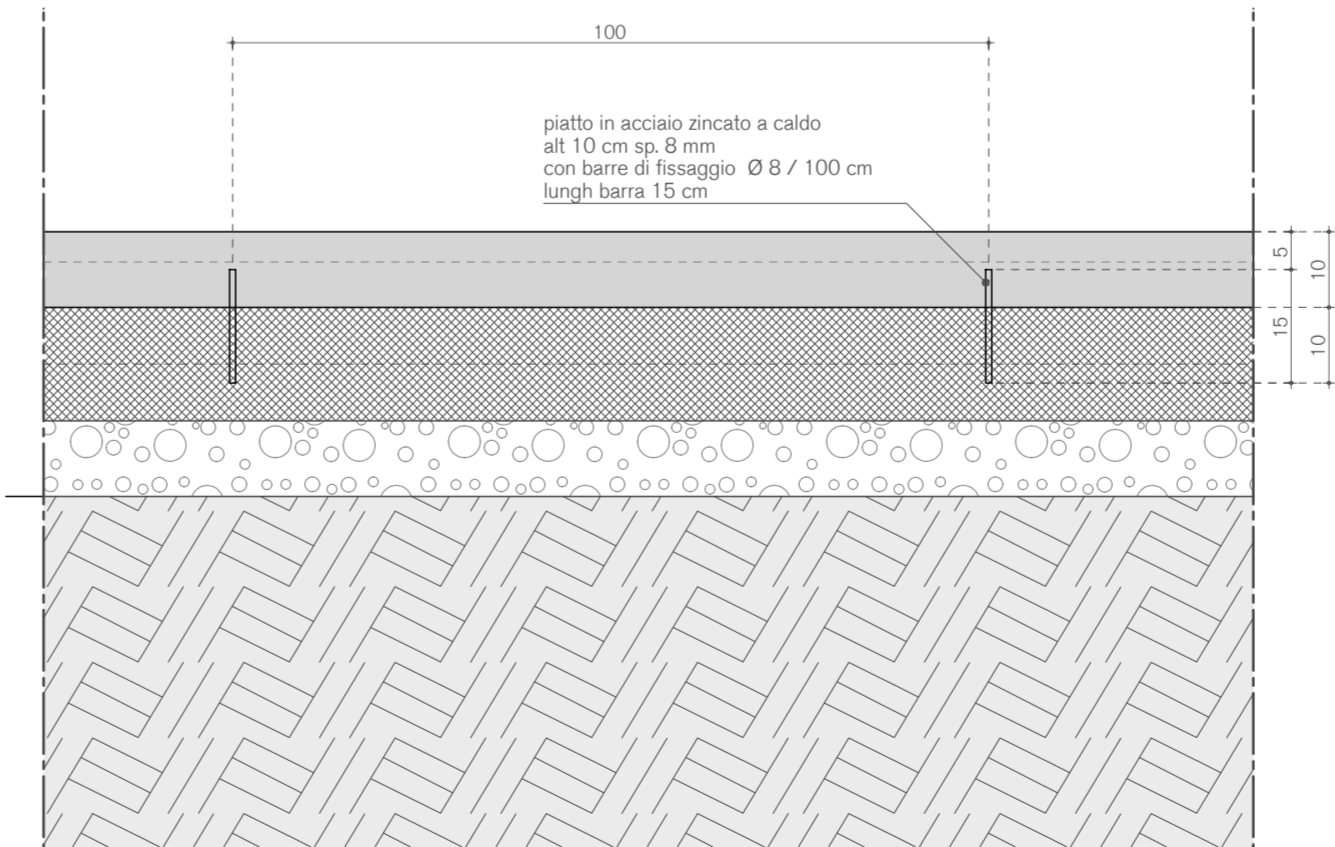

DETTAGLIO PIATTO IN ACCIAIO
scala 1:10

NOTE GENERALI

- Ogni variazione al progetto esecutivo dovrà essere concordata ed approvata dalla direzione lavori.
- Misure e quote altimetriche si intendono al finito e dovranno essere preventivamente verificate in cantiere dalla ditta esecutrice.
- La quota altimetrica 0,00 di riferimento è riferita allo spigolo Nord-Ovest della base del monumento posto in Piazza SME.

NOTE SU FORNITURE E LAVORAZIONI

- Tutto deve essere eseguito nel scrupoloso rispetto delle regole del buon costruire e delle relative norme che regolano le singole lavorazioni.
- Materiali e forniture, previa campionatura e ante messa in opera, dovranno essere sottoposti alla DL per accettazione.



REGIONE VENETO - CITTA' METROPOLITANA DI VENEZIA

COMUNE DI CAVALLINO-TREPORTI

Piazza Santo Papa Giovanni Paolo II n. 1, 30013 Ca' Savio (VE)

Lavori Pubblici e Manutenzione

Via della Fonte 76, 30013 Ca' Ballarin - Cavallino-Treporti VE

Responsabile dell'Area Tecnica e Responsabile Unico del Procedimento: Arch. Elvio Tuis

C.U.P.: F94E15000560006

PROGETTO ESECUTIVO

INTERVENTI DI RIQUALIFICAZIONE ED ARREDO URBANO DELLE AREE DEL CENTRO STORICO DI CAVALLINO

Progettisti:

VALERI.ZOIA

arch. Luca Valeri

arch. Simone Zoia

arch. Paolo Dotto

arch. Valentina Mui

BiEffe ingegneria

ing. Bruno Lazzarini

SMART PROGETTI

per.ind. Federico Cicutto

Ing. Angela Grosso

Green2me

dott.ssa Valentina Camillo

STATO DI PROGETTO

DETTAGLI ESECUTIVI
PAVIMENTAZIONE PIAZZA
SANTA MARIA ELISABETTA E SEDI STRADALI

Scala di rappresentazione: 1:10 - 1:20

Comune censuario: Cavallino-Treporti

Foglio/r: 5 - 19 - 22

Mappale/r: v.d. SDF_01

Ente: Comune

Fase: C

Rev: 1

PB: 1111

Data elab.: 15/05/2019

Redattore: P.Dotto

Responsabile: S.Zoia

Codice cliente: 246-laz

Nome file: 246-laz-com-SDF_10A-C1-dettesecutivi

Data: disegno di proprietà esclusiva dello studio, divieto assoluto di riproduzione a termine di legge

reg. soc. studio lands architect associati

di luca valeri e simone zoia

via fausta 403/b int.7 - 30013 cavallino-treporti (ve)

tel. 041 537 02 77 fax 041 537 98 121

piu. 0374160272

www.valerizoia.it info@valerizoia.it

via Fausta 403/B/7

30013 - Cavallino-Treporti (VE)

e-mail: info@valerizoia.it

tel. +39 041 5370277

fax +39 041 5379812

piu. 0374160272

via Fausta 403/7/14

30013 - Cavallino-Treporti (Ve)

e-mail: info@smartprogetti.com

tel. +39 0421 188000

fax +39 0421 188001

piu. 0436400279

Piazza Merlino della Libertà 2

30020 - MELO (VE)

Cod. Fisc. 0594617054770E

Partita IVA 0366530279

Viale della Libertà 64

30027 - San Donà di Piave (VE)

Partita IVA 01665070272